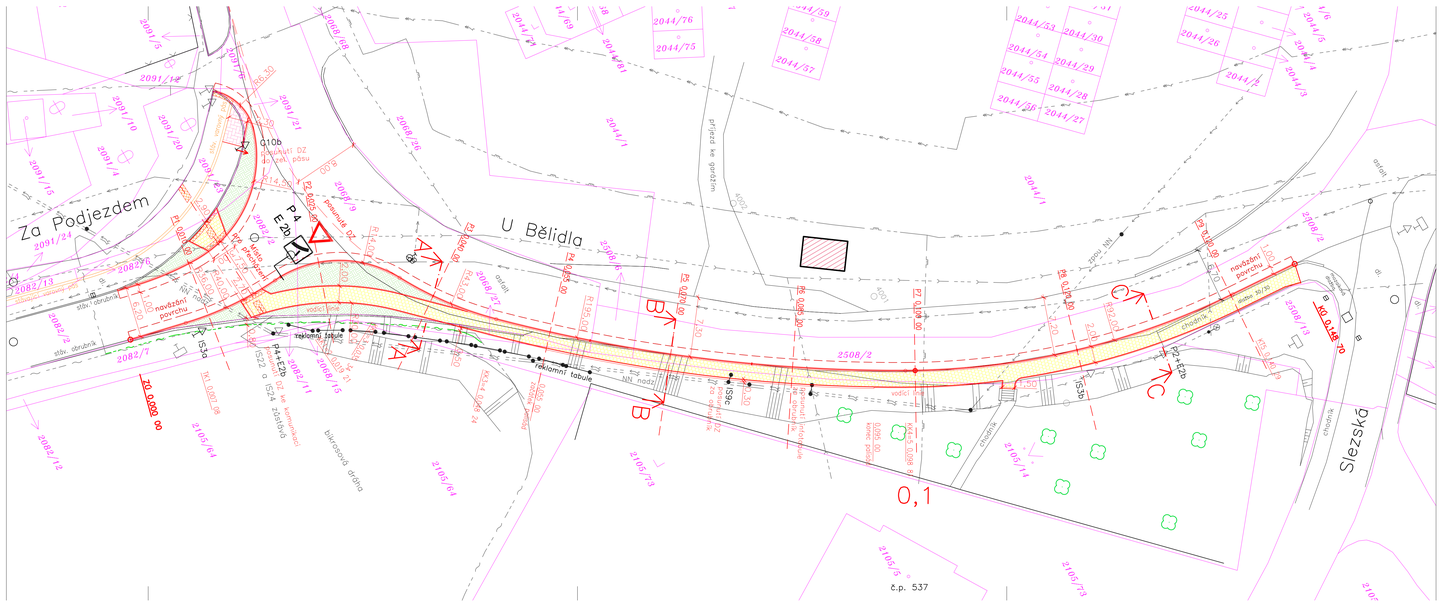

LEGENDA STÁVAJÍCÍCH SÍTÍ:

- kanalizace
- vodovod
- STL plynovod
- vedení sdělovací CETIN
- vedení sdělovací CETIN – vytýčená trasa
- vedení VO
- vedení NN

INŽENÝRSKÉ SÍTĚ JSOU ZAKRESLENY POUZE ORIENTAČNĚ.
PŘED ZAHÁJENÍM PRACÍ JE NUTNÉ JE VYTÝČIT.

LEGENDA:

- chodníky – zámková dlažba šedá
- varovné a signální pásy
- předlážděný pruhu pro cyklisty
- rozšíření zelených ploch
- deponie a zařízení staveniště

ODPOV. PROJEKTANT ZAKÁZKY	ING. ZDENĚK KADLČÍK		Dopravní projektování spol. s r.o. středisko Olomouc KRÁLOVSKÉHO 3, 772 00 OLOMOUC
ODPOV. PROJEKTANT SO, PS	---		
NAVRHL, VYPRACOVAL	JAN OREL		
KRESLIL, PSAL	JAN OREL		
KONTROLOVAL	ING. ZDENĚK KADLČÍK		
KRAJ: OLOMOUCKÝ	OBEC: JESENÍK	STUPEŇ	Společné povolení
INVESTOR: MĚSTO JESENÍK		DATUM	10/2018
AKCE		MĚŘÍTKO	1:250
CHODNÍK UL. U BĚLIDLA, JESENÍK		FORMÁT	5xA4
		ZAK. ČÍSLO	1712510
		ČÁST DOKUMENTACE	C
VÝKRES		ČÍS. SOUPRAVY	ČÍS. PŘÍLOHY
KOORDINAČNÍ SITUAČNÍ VÝKRES			3