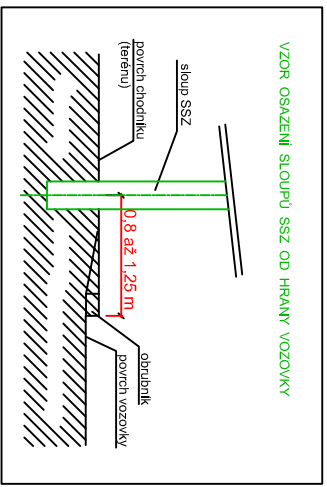
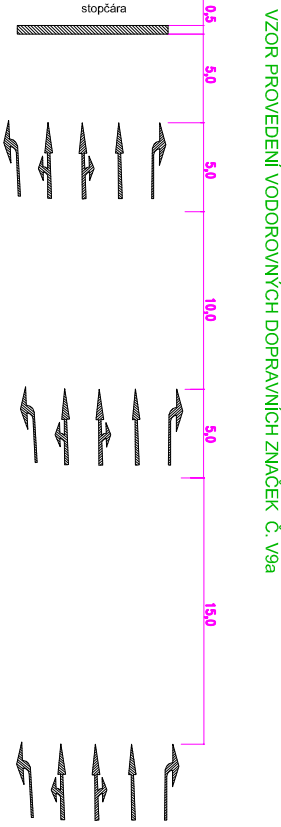
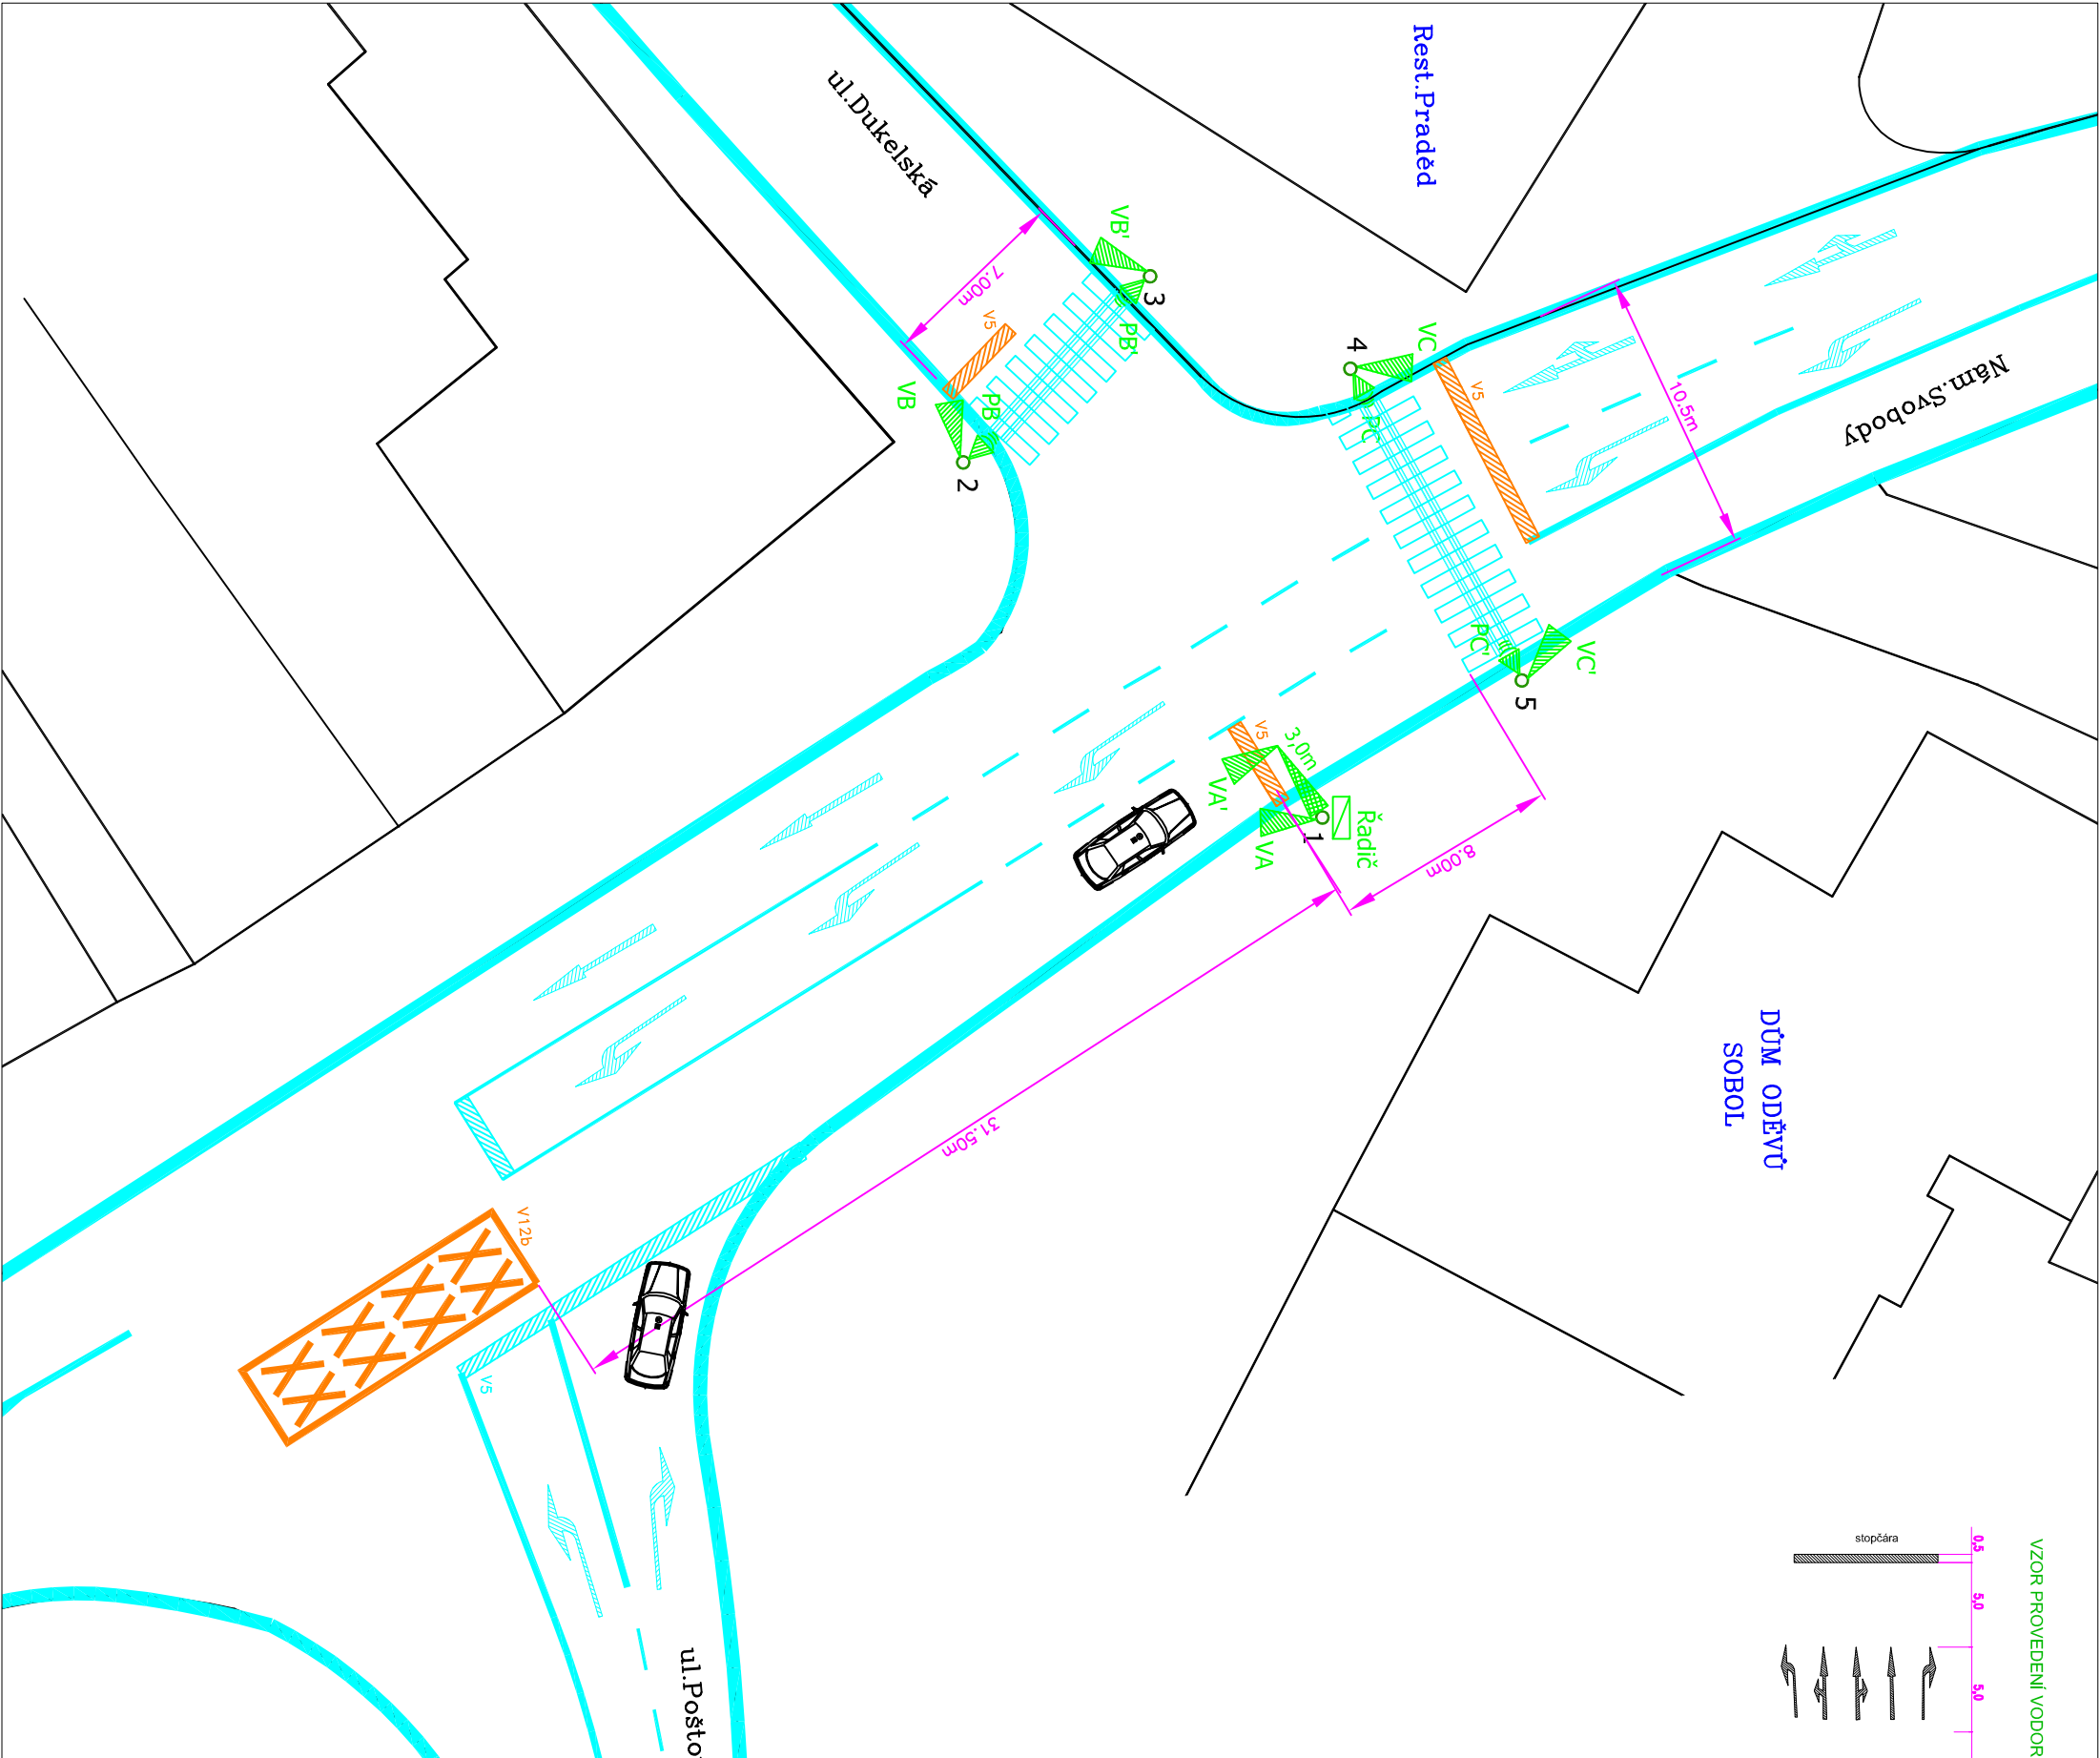


LEGENDA

- nová značka
- P 2 stávající nebo přemístěná značka
- rušená značka
- sloup SSZ
- sloup SDZ
- rušený sloup SDZ
- výložník s údajem o délce vyložení
- návěstílo pro vozidla
- akustické návěstílo pro chodce
- ruční řízení
- řadič
- chodecké tlačítko
- stávající VDZ
- přechodné VDZ
- sloup VO – stávající
- detekční smyčka – nová

Poznámka:
Dle vyjádření SONS je nutné:
Všechny hmatové prvky prováděné v mozaice musí být pro dodržení funkčního hmatového kontrastu (určen vyhláškou č. 369/2001 Sb.) lemovány rovinnými deskami o minimálním rozměru 0,25 x 0,25 m (to je i šíře lemovacího pásu).
Varovné pásy musí být ukončeny v misi, kde je výška nabíhajícího obrubníku nad vozovkou nejméně 0,08 m (optimálně 0,10 m), to znamená, že délka varovného pásu je cca o 2 x 0,7 m delší než je šířka přechodu vymezená vodorovným značením.
V místech snížených obrubníků nesmí být použita dlažba z kosek, na tomto místě musí být vždy standardní obrubníkový prvek (ze žuly, konglomerátu), to znamená, že za varovným pásem směrem do vozovky je obvyklý hmatový kontrast mezi rovinnou plochou a standardním varovným pásem.

SOUŘADNICOVÝ SYSTÉM: JTSK				VÝŠKOVÝ SYSTÉM: BpV	
GENERALNÍ PROJEKTANT				 PRAHA Žitovnická 2/1346 106 17 Praha 10	
ZODPOVĚDNÝ PROJEKTANT					
VYPRACOVAL	Ing. Jiří Vedra				
KRESLIL	Ing. Jiří Vedra				
KONTROLOVAL					
INVESTOR	Město Jeseník			DATUM	28.8.2017
NÁZEV OBJEKTU				FORMAT	2 x A4
Studie provizorní SSZ Náměstí Svobody – ul.Dukelská				MĚŘÍTKO	
				STUPEŇ PD	DUR/DSP
				Čís. ZAKÁZKY	
NÁZEV VÝKRESU				ARCHIVNÍ čís.	
				Čís. SOUPRAVY	Čís. VÝKRESU
Situacní plán SSZ					1.1