




Detail

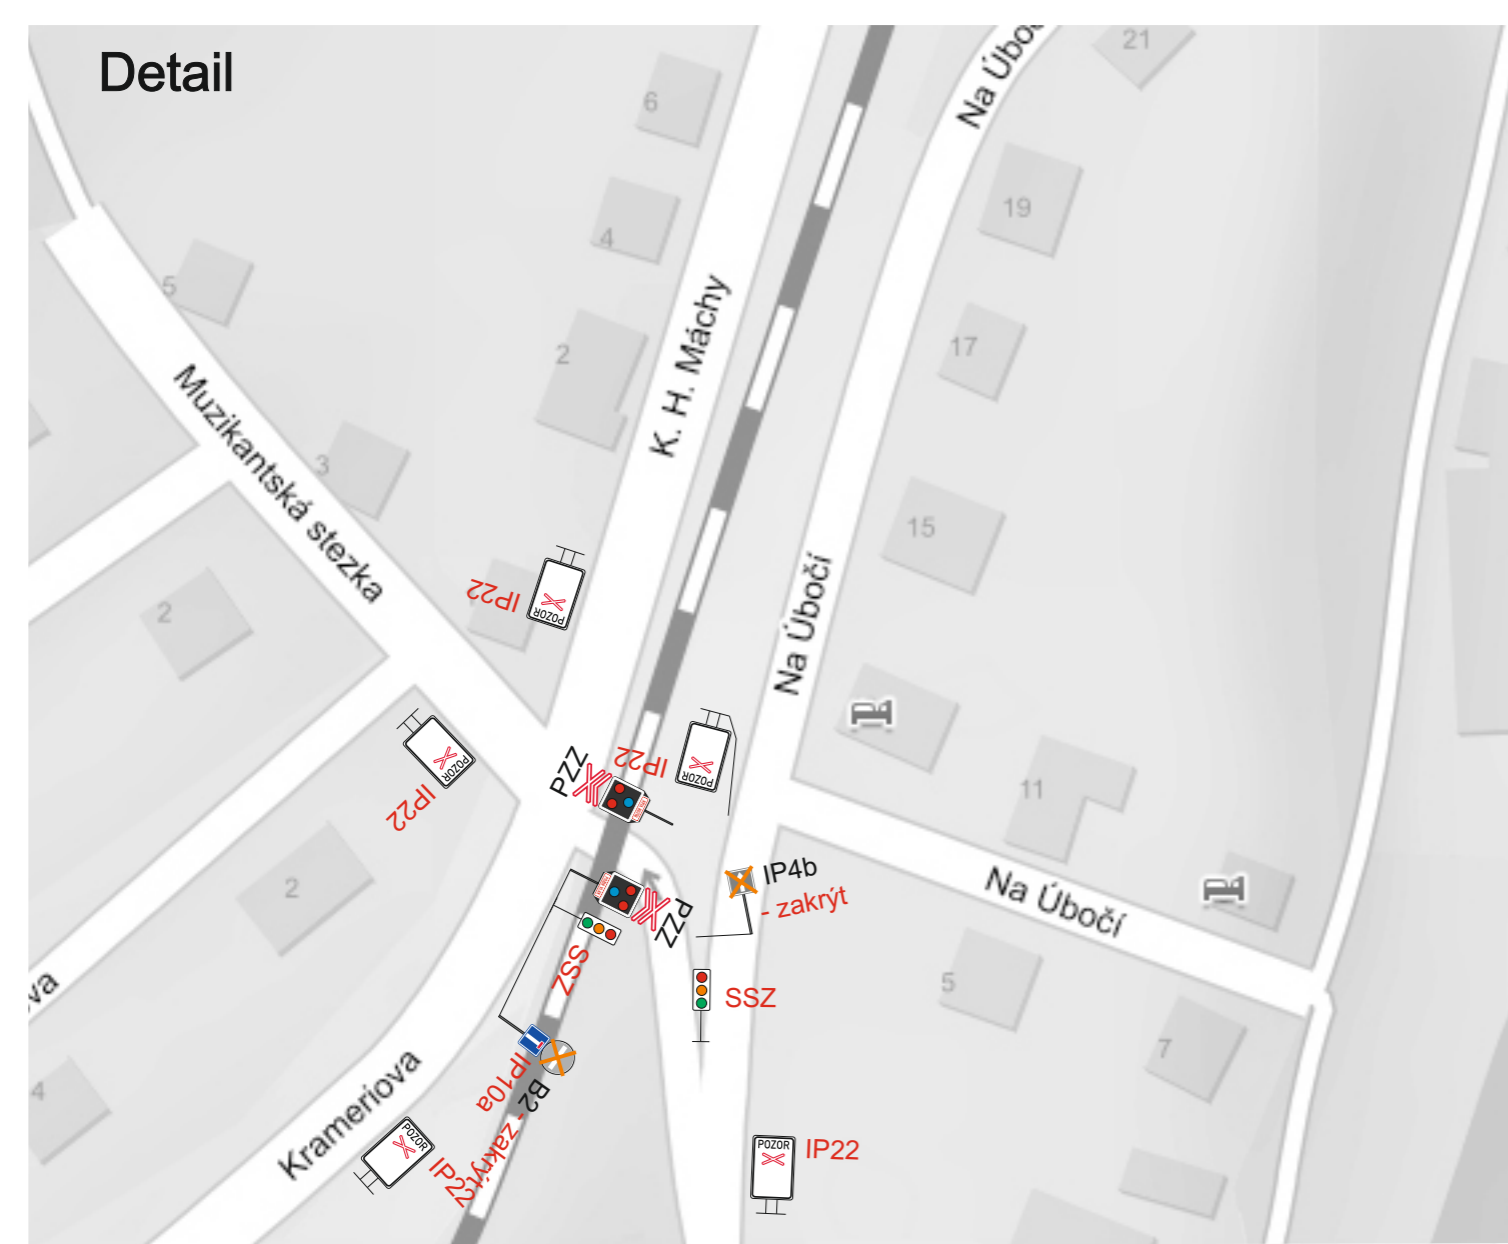

Situace

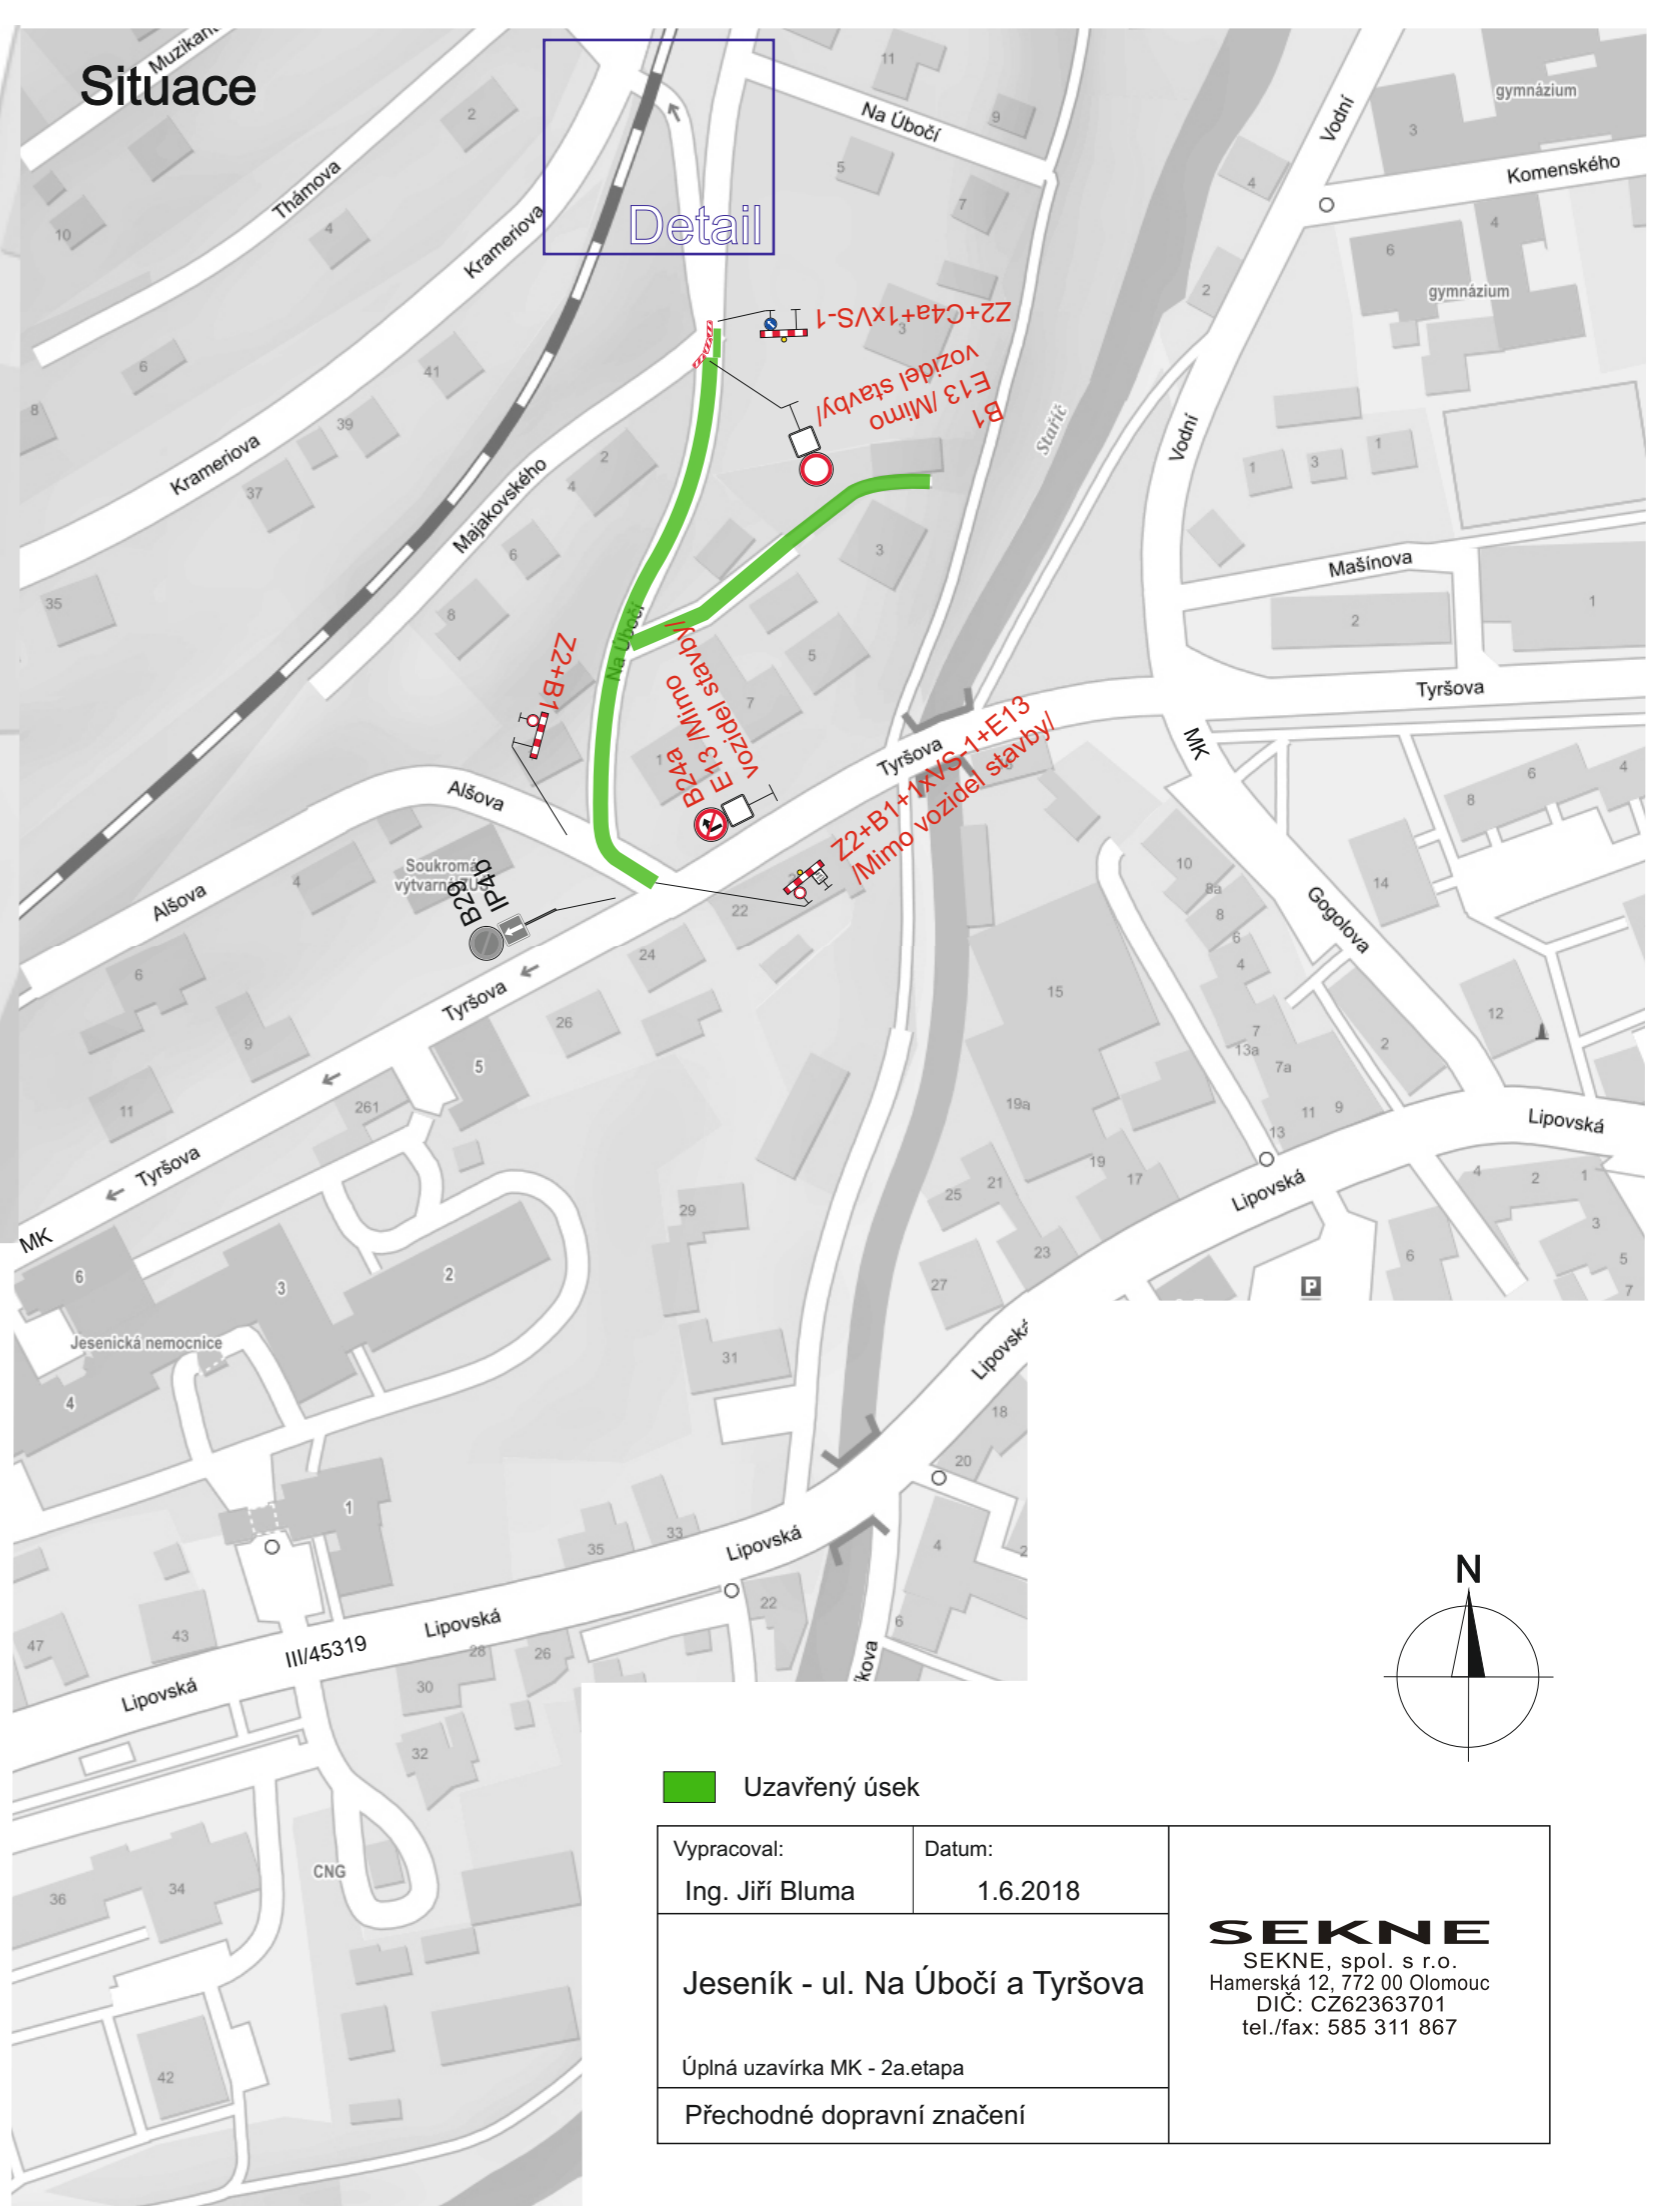

Specifikace Ip22:

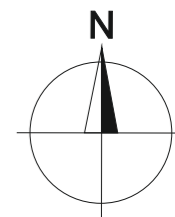

Uzavřený úsek

Vypracoval: Ing. Jiří Bluma	Datum: 1.6.2018	SEKNE SEKNE, spol. s r.o. Hamerská 12, 772 00 Olomouc DIČ: CZ62363701 tel./fax: 585 311 867
Jeseník - ul. Na Úbočí a Tyršova		
Úplná uzavírka MK - 2a.etapa		
Přechodné dopravní značení		