




# Specifikace IS11a

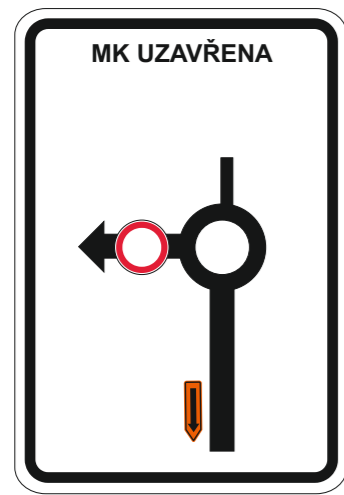


1

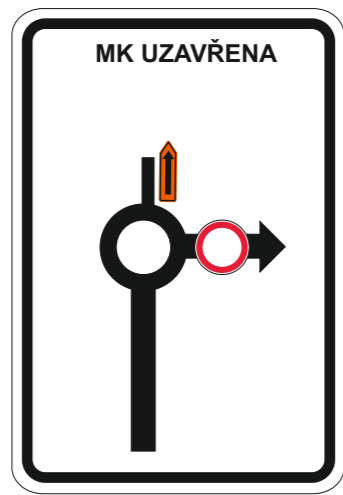

2


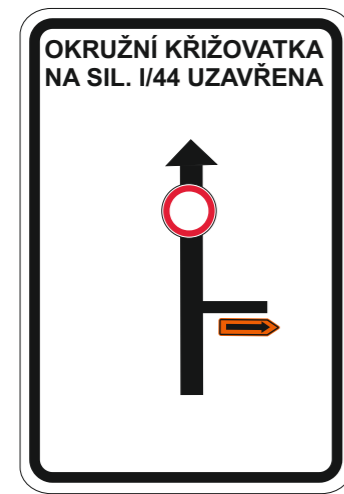


3

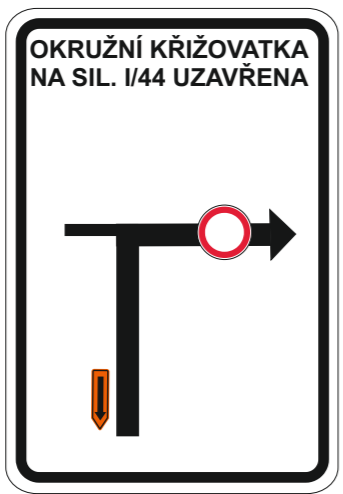


4

# Detail

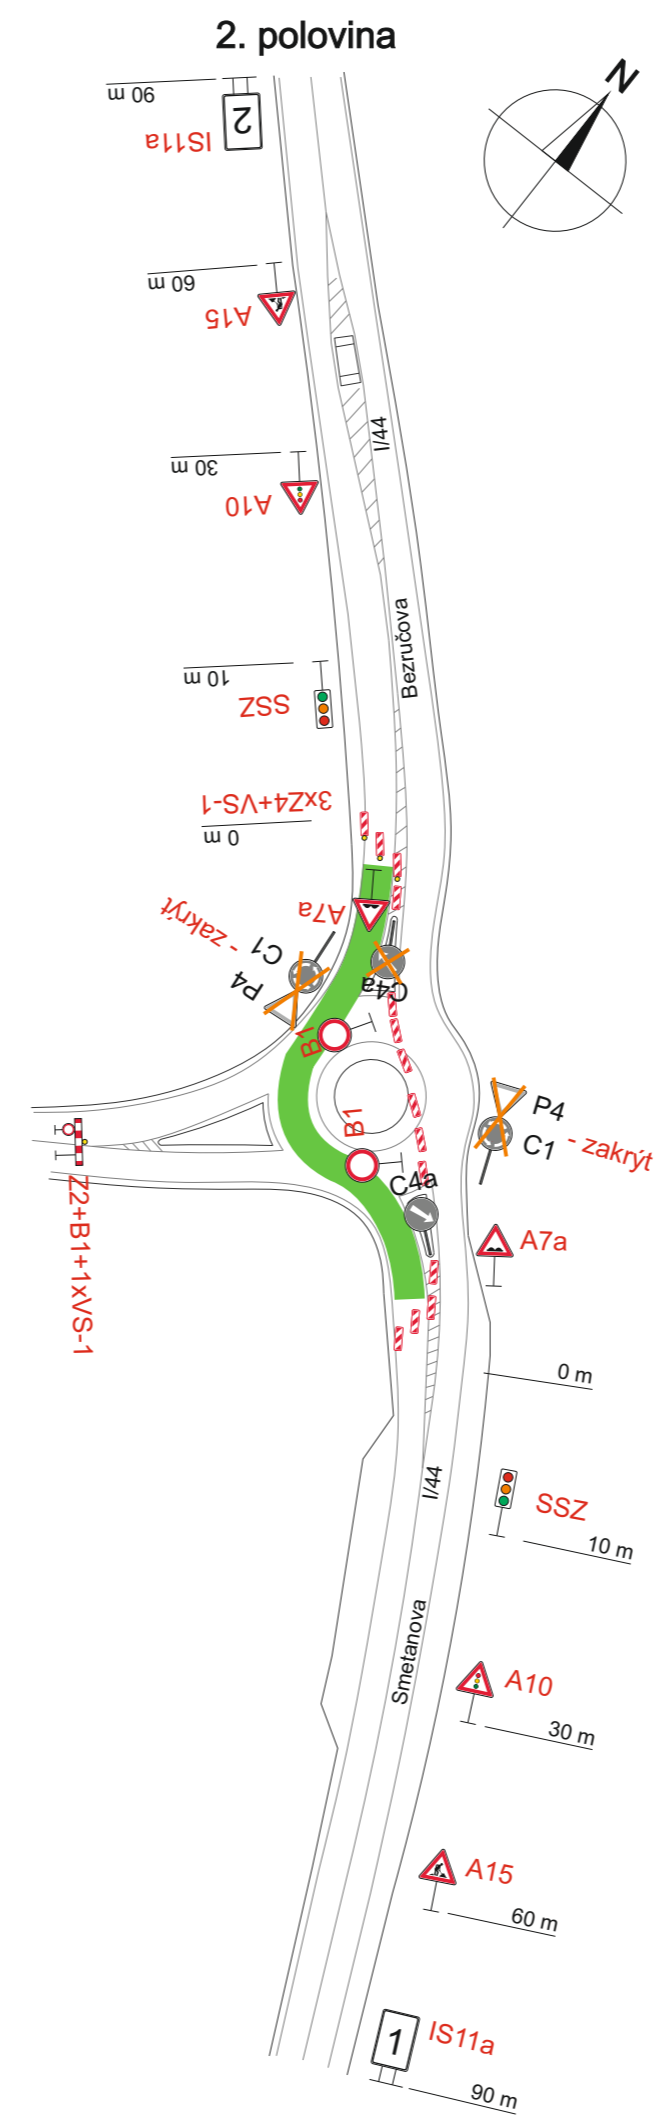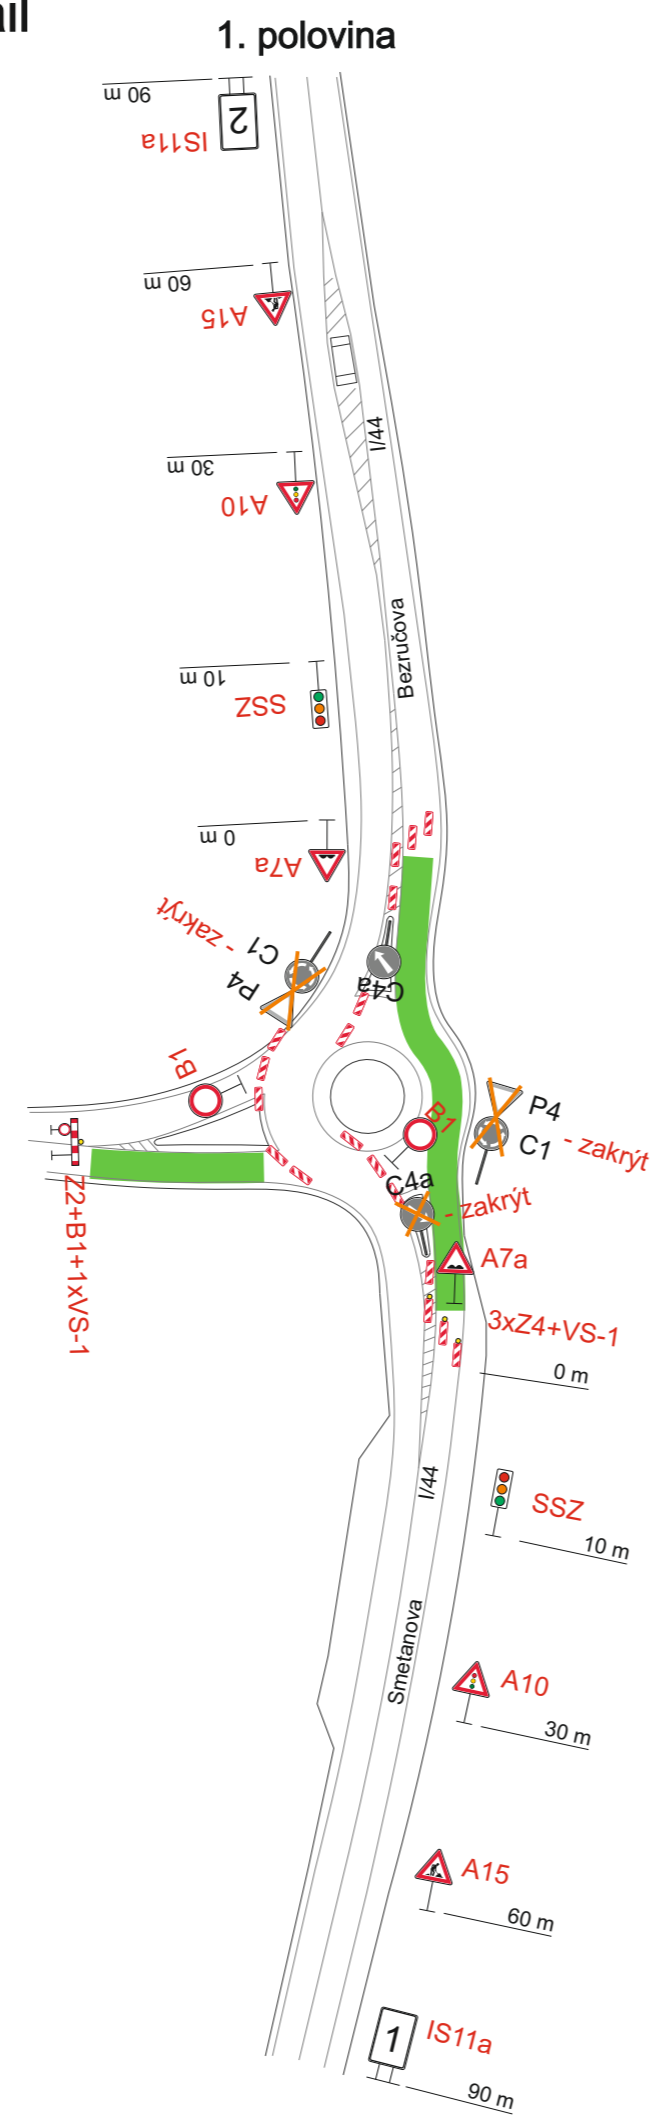

# Situace

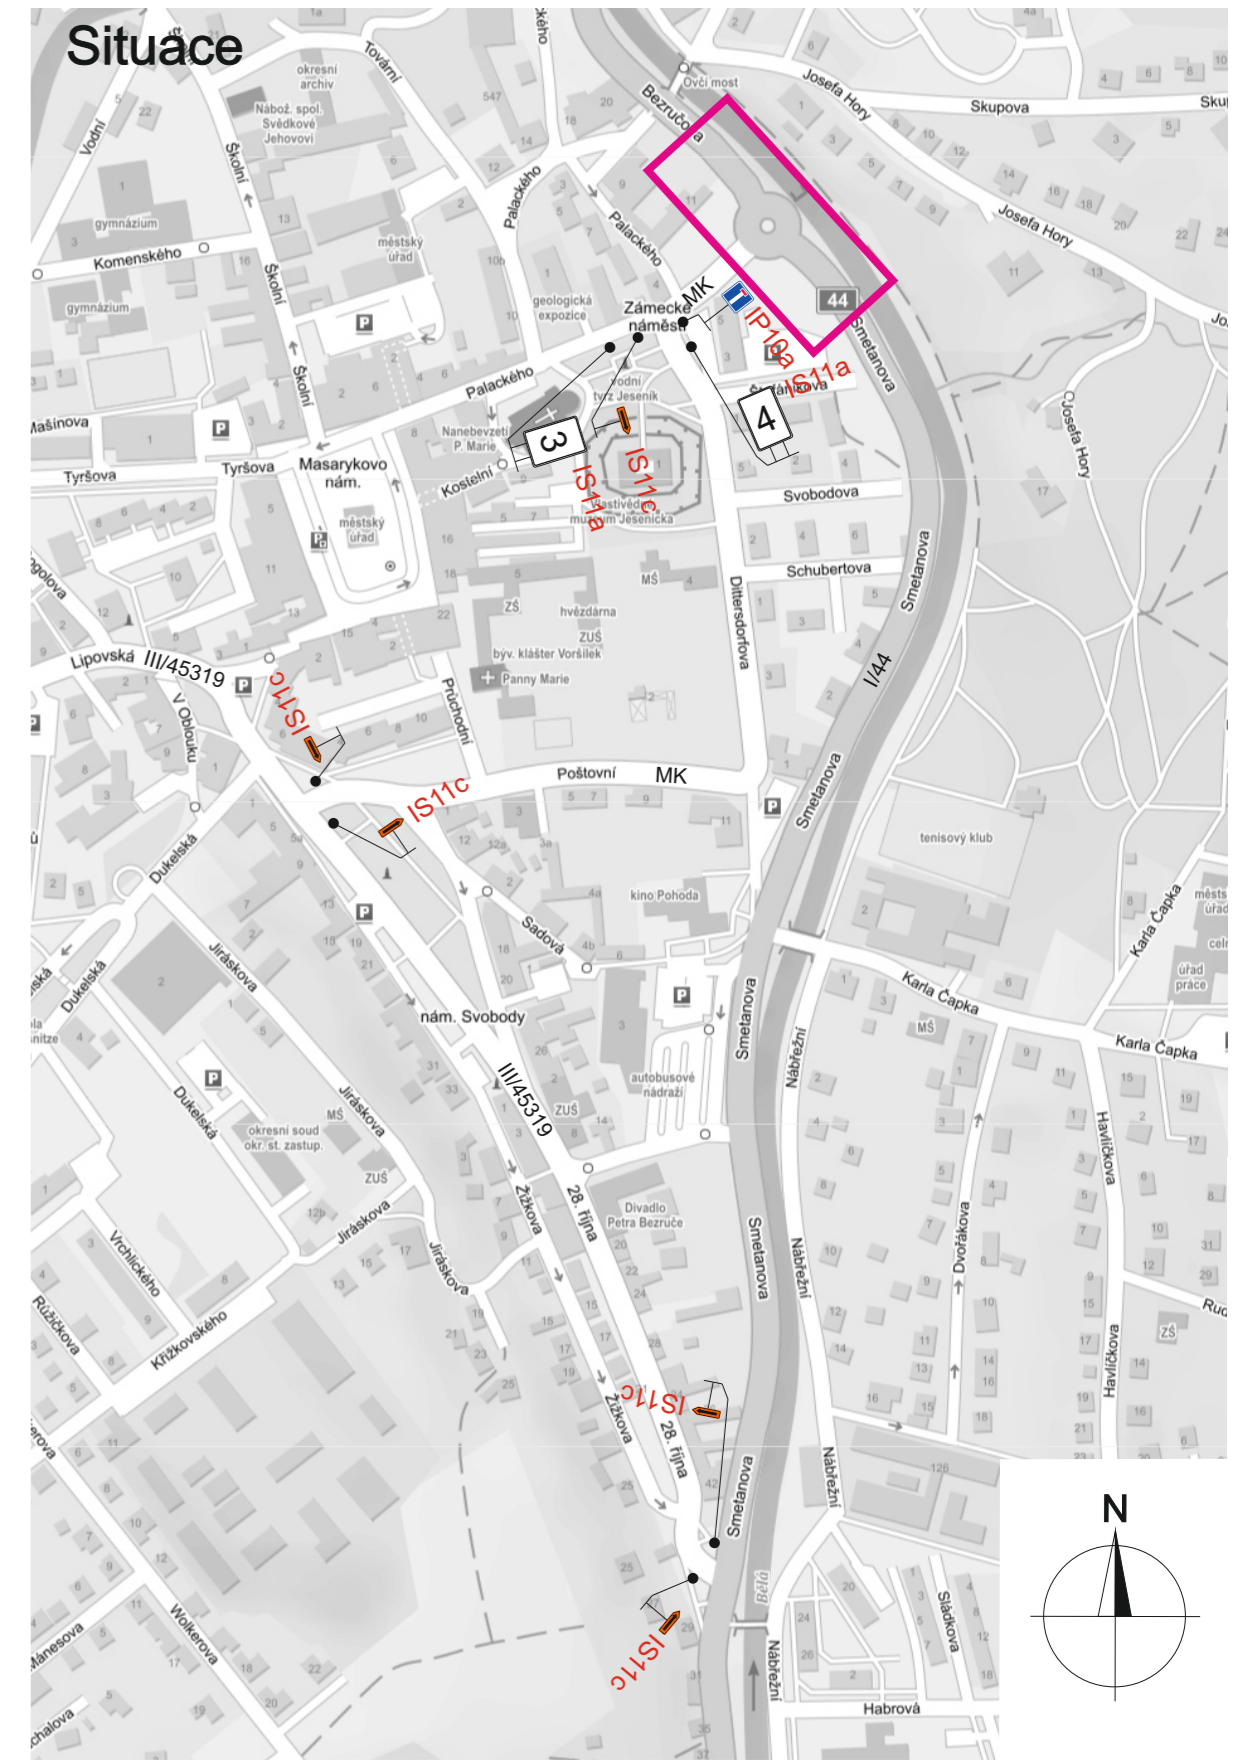

■ Uzavřený úsek

Vypracoval: Ing. Jiří Bluma	Datum: 23.8.2018	<b>SEKNE</b> SEKNE, spol. s r.o. Hamerská 12, 772 00 Olomouc DIČ: CZ62363701 tel./fax: 585 311 867
Sil. I/44 - oprava povrchů na okružních křižovatkách, Jeseník - Smetanova		
Částečná uzavírka sil. I/44 a úplná MK Přechodné dopravní značení		