


1.



E13

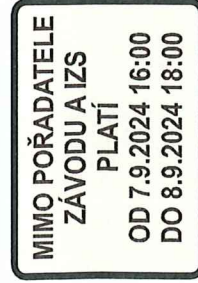

Iz8a



Č. j. KRP. M. 105 000-2/17-2024-AM06

Dne 26.7.2024

Za správnost: *[Signature]*


Vypracoval: Veiser Lukáš

Datum: 23.7.2024

Úplná uzavírka MK Masarykovo nám. a ul. Palackého v Jeseníku.


OD 7.9.2024 16:00
DO 8.9.2024 18:00

Adresa provozovny: Pavelkova 2
Olomouc 772 00

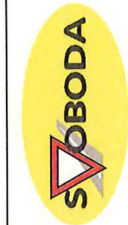

E13- MIMO POŘADATELE ZÁVODU A IZS (+ čas platnosti zákazu)

Iz8a a Iz8b bude osazeno min. 7 dní dopředu s datem platnosti 7.9.2024 16:00 - 8.9.2024 18:00 a s textem MIMO VOZIDEL ZÁVODU

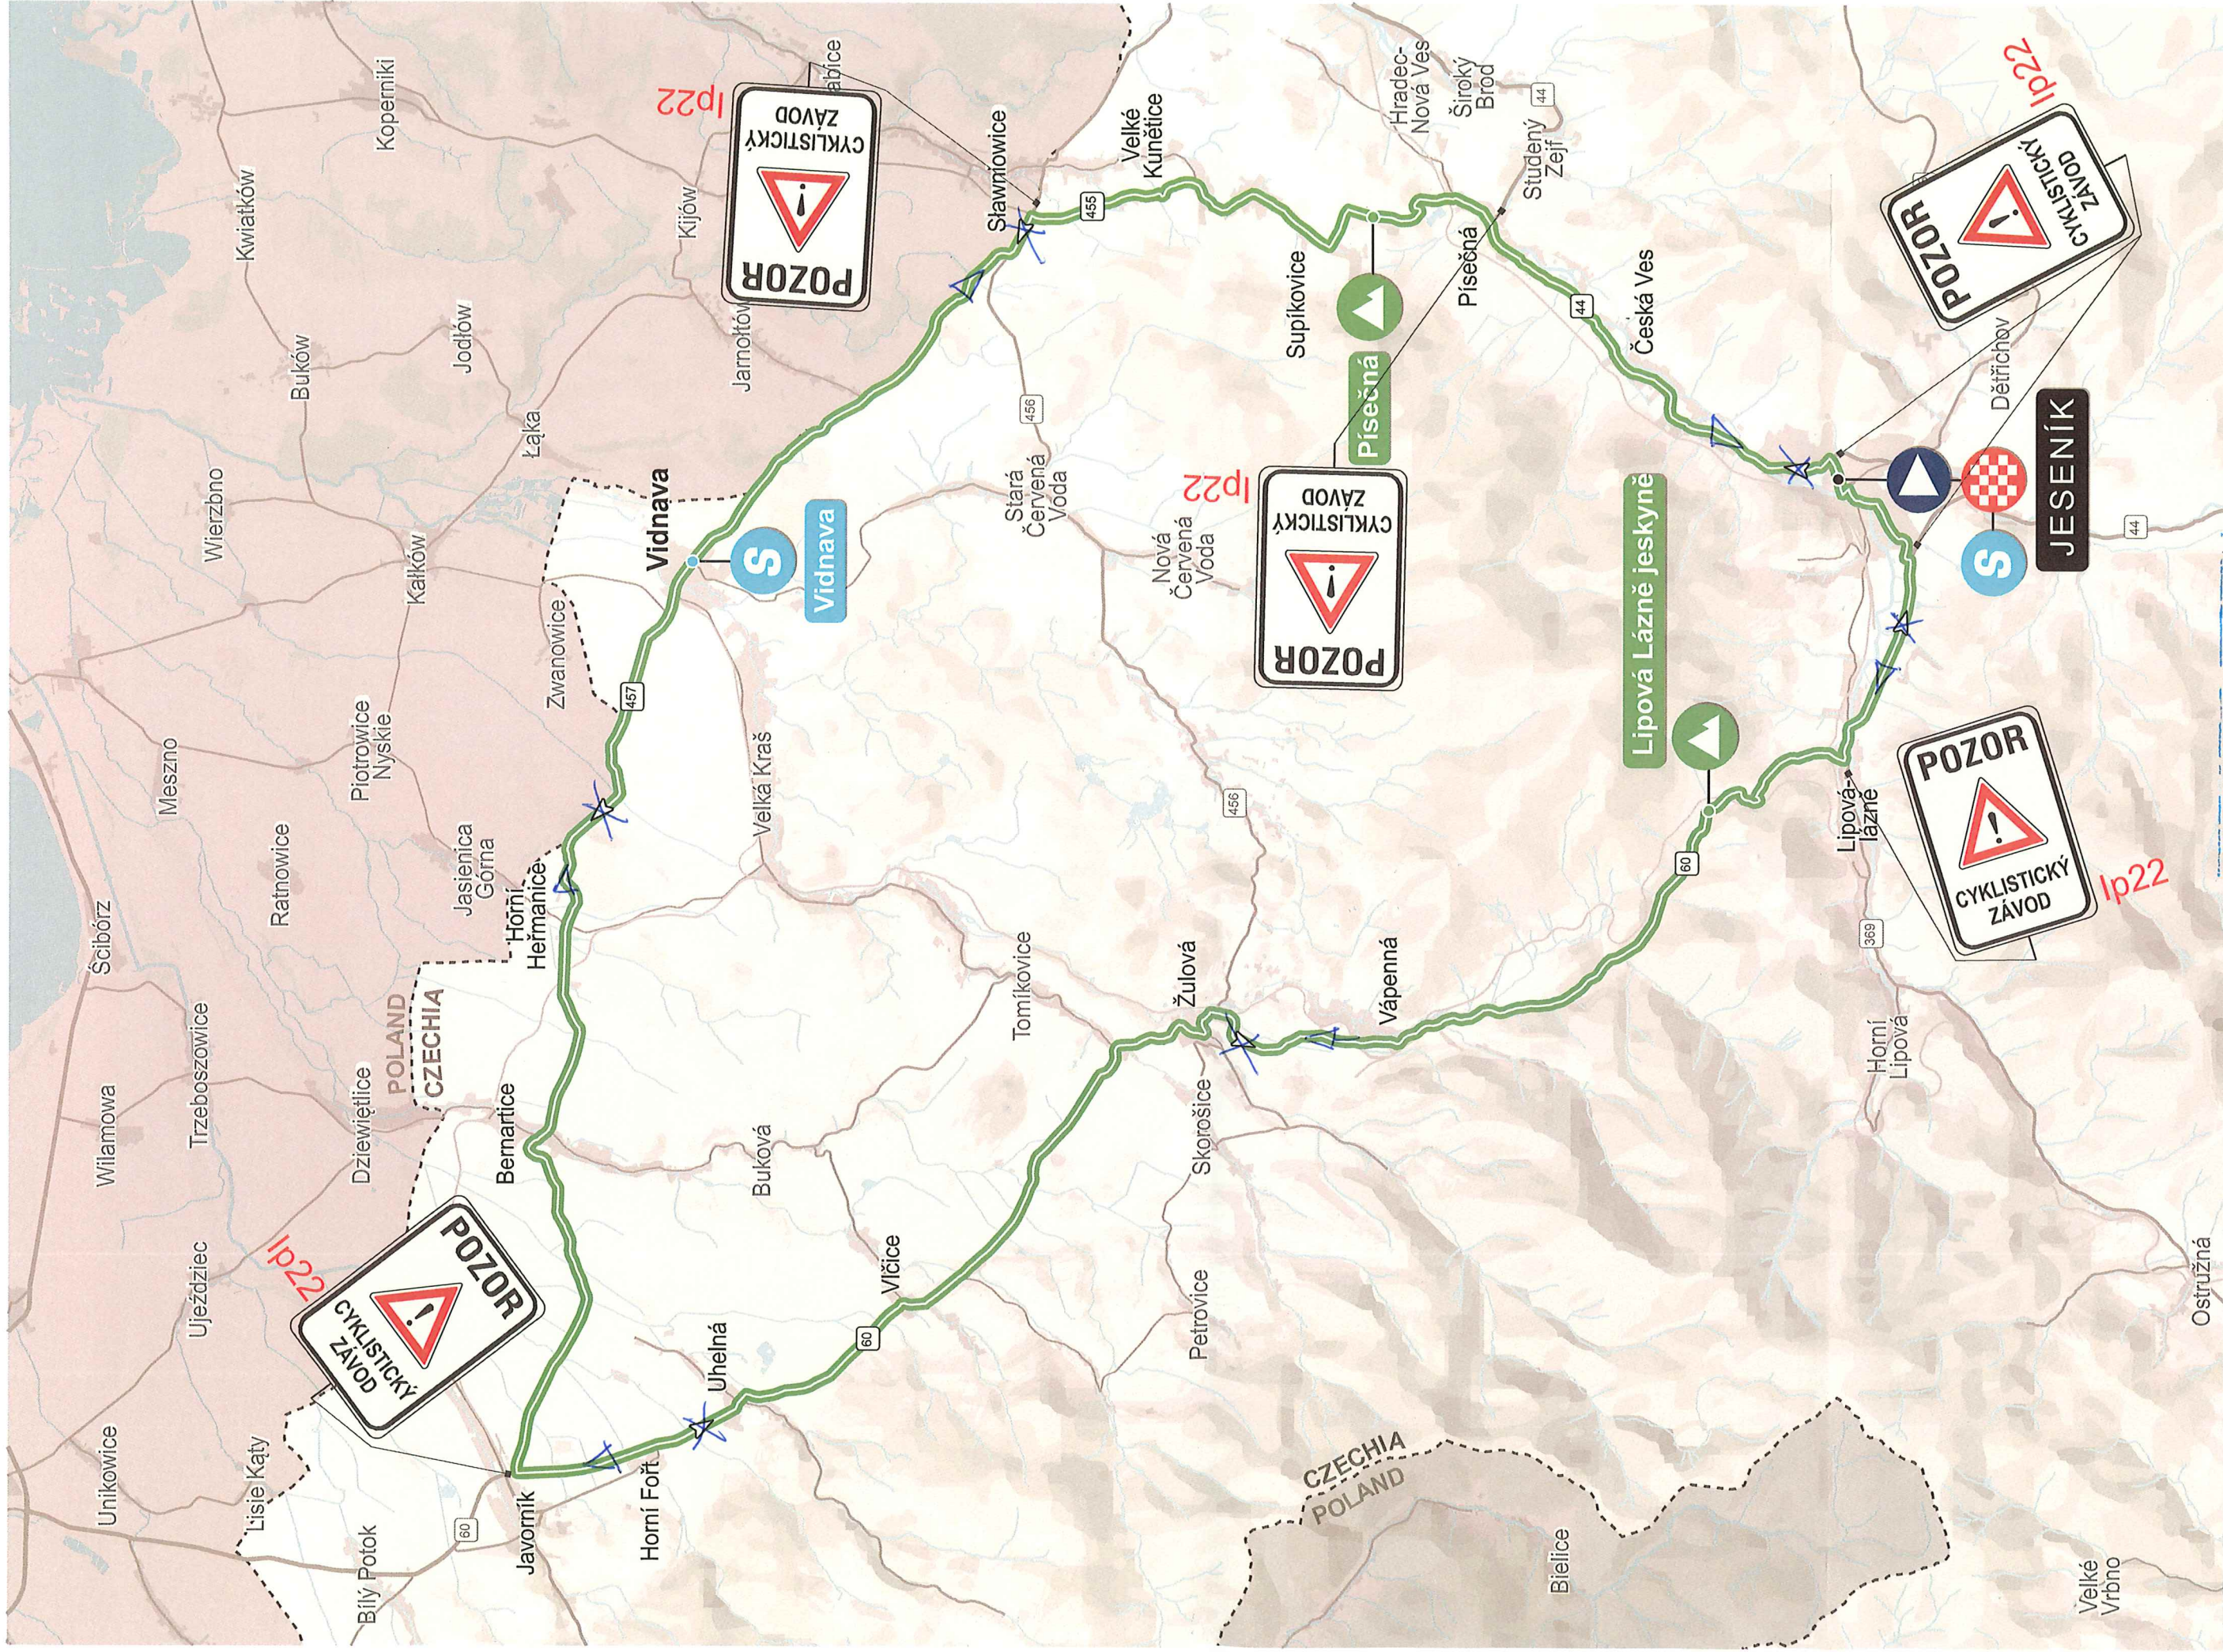

Start
 Finish
 Course

ODSŮJH: ASEŇÁ PŮLOHA
 ke stanovištu - vyjádření k dokumentaci
 Krajské ředitelství policie ČR, zpráva č. 105000-2/07-2024-moc

Dne 26.7.2024
 Za správnost: *[Signature]*