


Příloha č. 3 - mapa s vyznačením pozemku č. 3

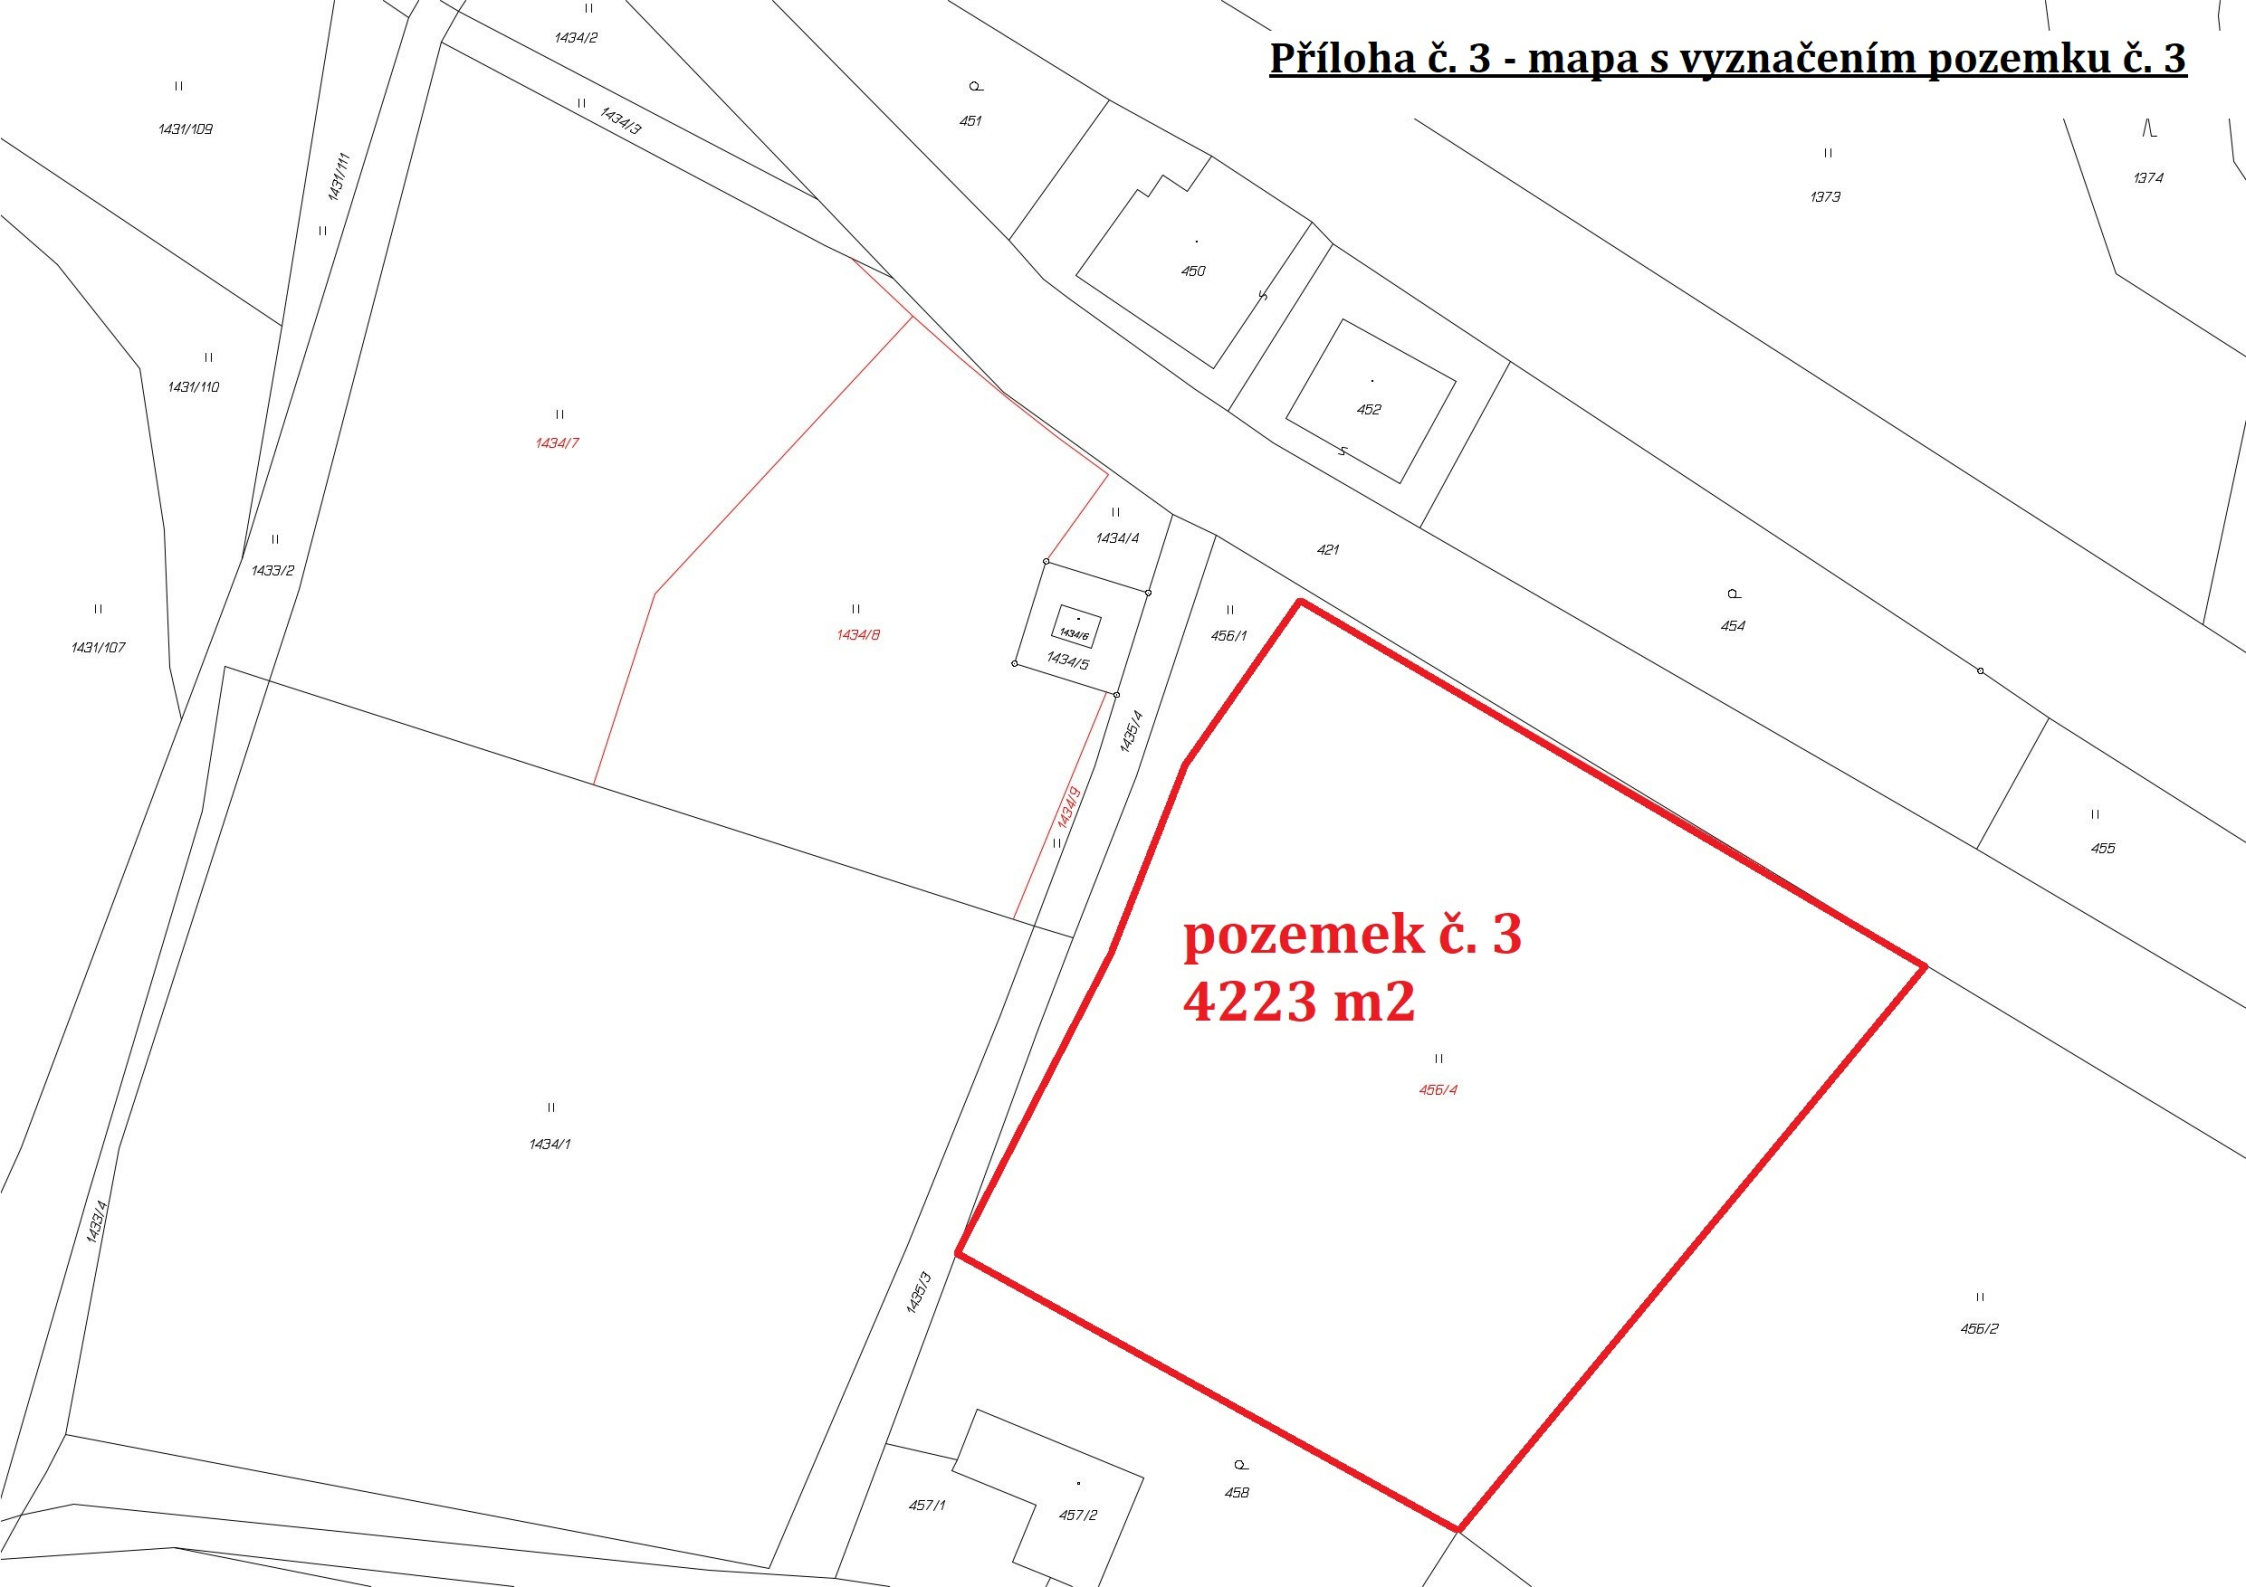

pozemek č. 3
4223 m²