


legenda

- parcely KN
- potok
- hranice řešeného území
- stávající domy
- silnice a místní komunikace
- stávající zpevněná cesta
- ochranné pásmo komunikace
- pozemky města
- návrh koridoru pro servisní zásahy š=4m
- návrh stavebních pozemků
- nově navržený sjezd
- nově navržená místní komunikace
- zastavitelné plochy
- navržené plochy zahrad
- navržené RD - preferovaná orientace
- navržené RD - přípustná orientace
- stavební čára
- USES
- kanalizace
- vodovod
- plyn
- plyn - ochranné pásmo
- elektro
- elektro - ochranné pásmo
- sloup elektrického vedení
- sdělovací síť

poznámka

- zvolená velikost zastavěné plochy modelového domu je ~150 m²
- 8,5m x 17,5m pro dům orientovaný kratší stranou do ulice
- 15m x 10m pro dům orientovaný delší stranou do ulice

- na řešeném území se nachází mlíčovce
- oblast NATURA 2000 - ptačí oblast
- chráněná krajinná oblast
- VO není zakresleno!

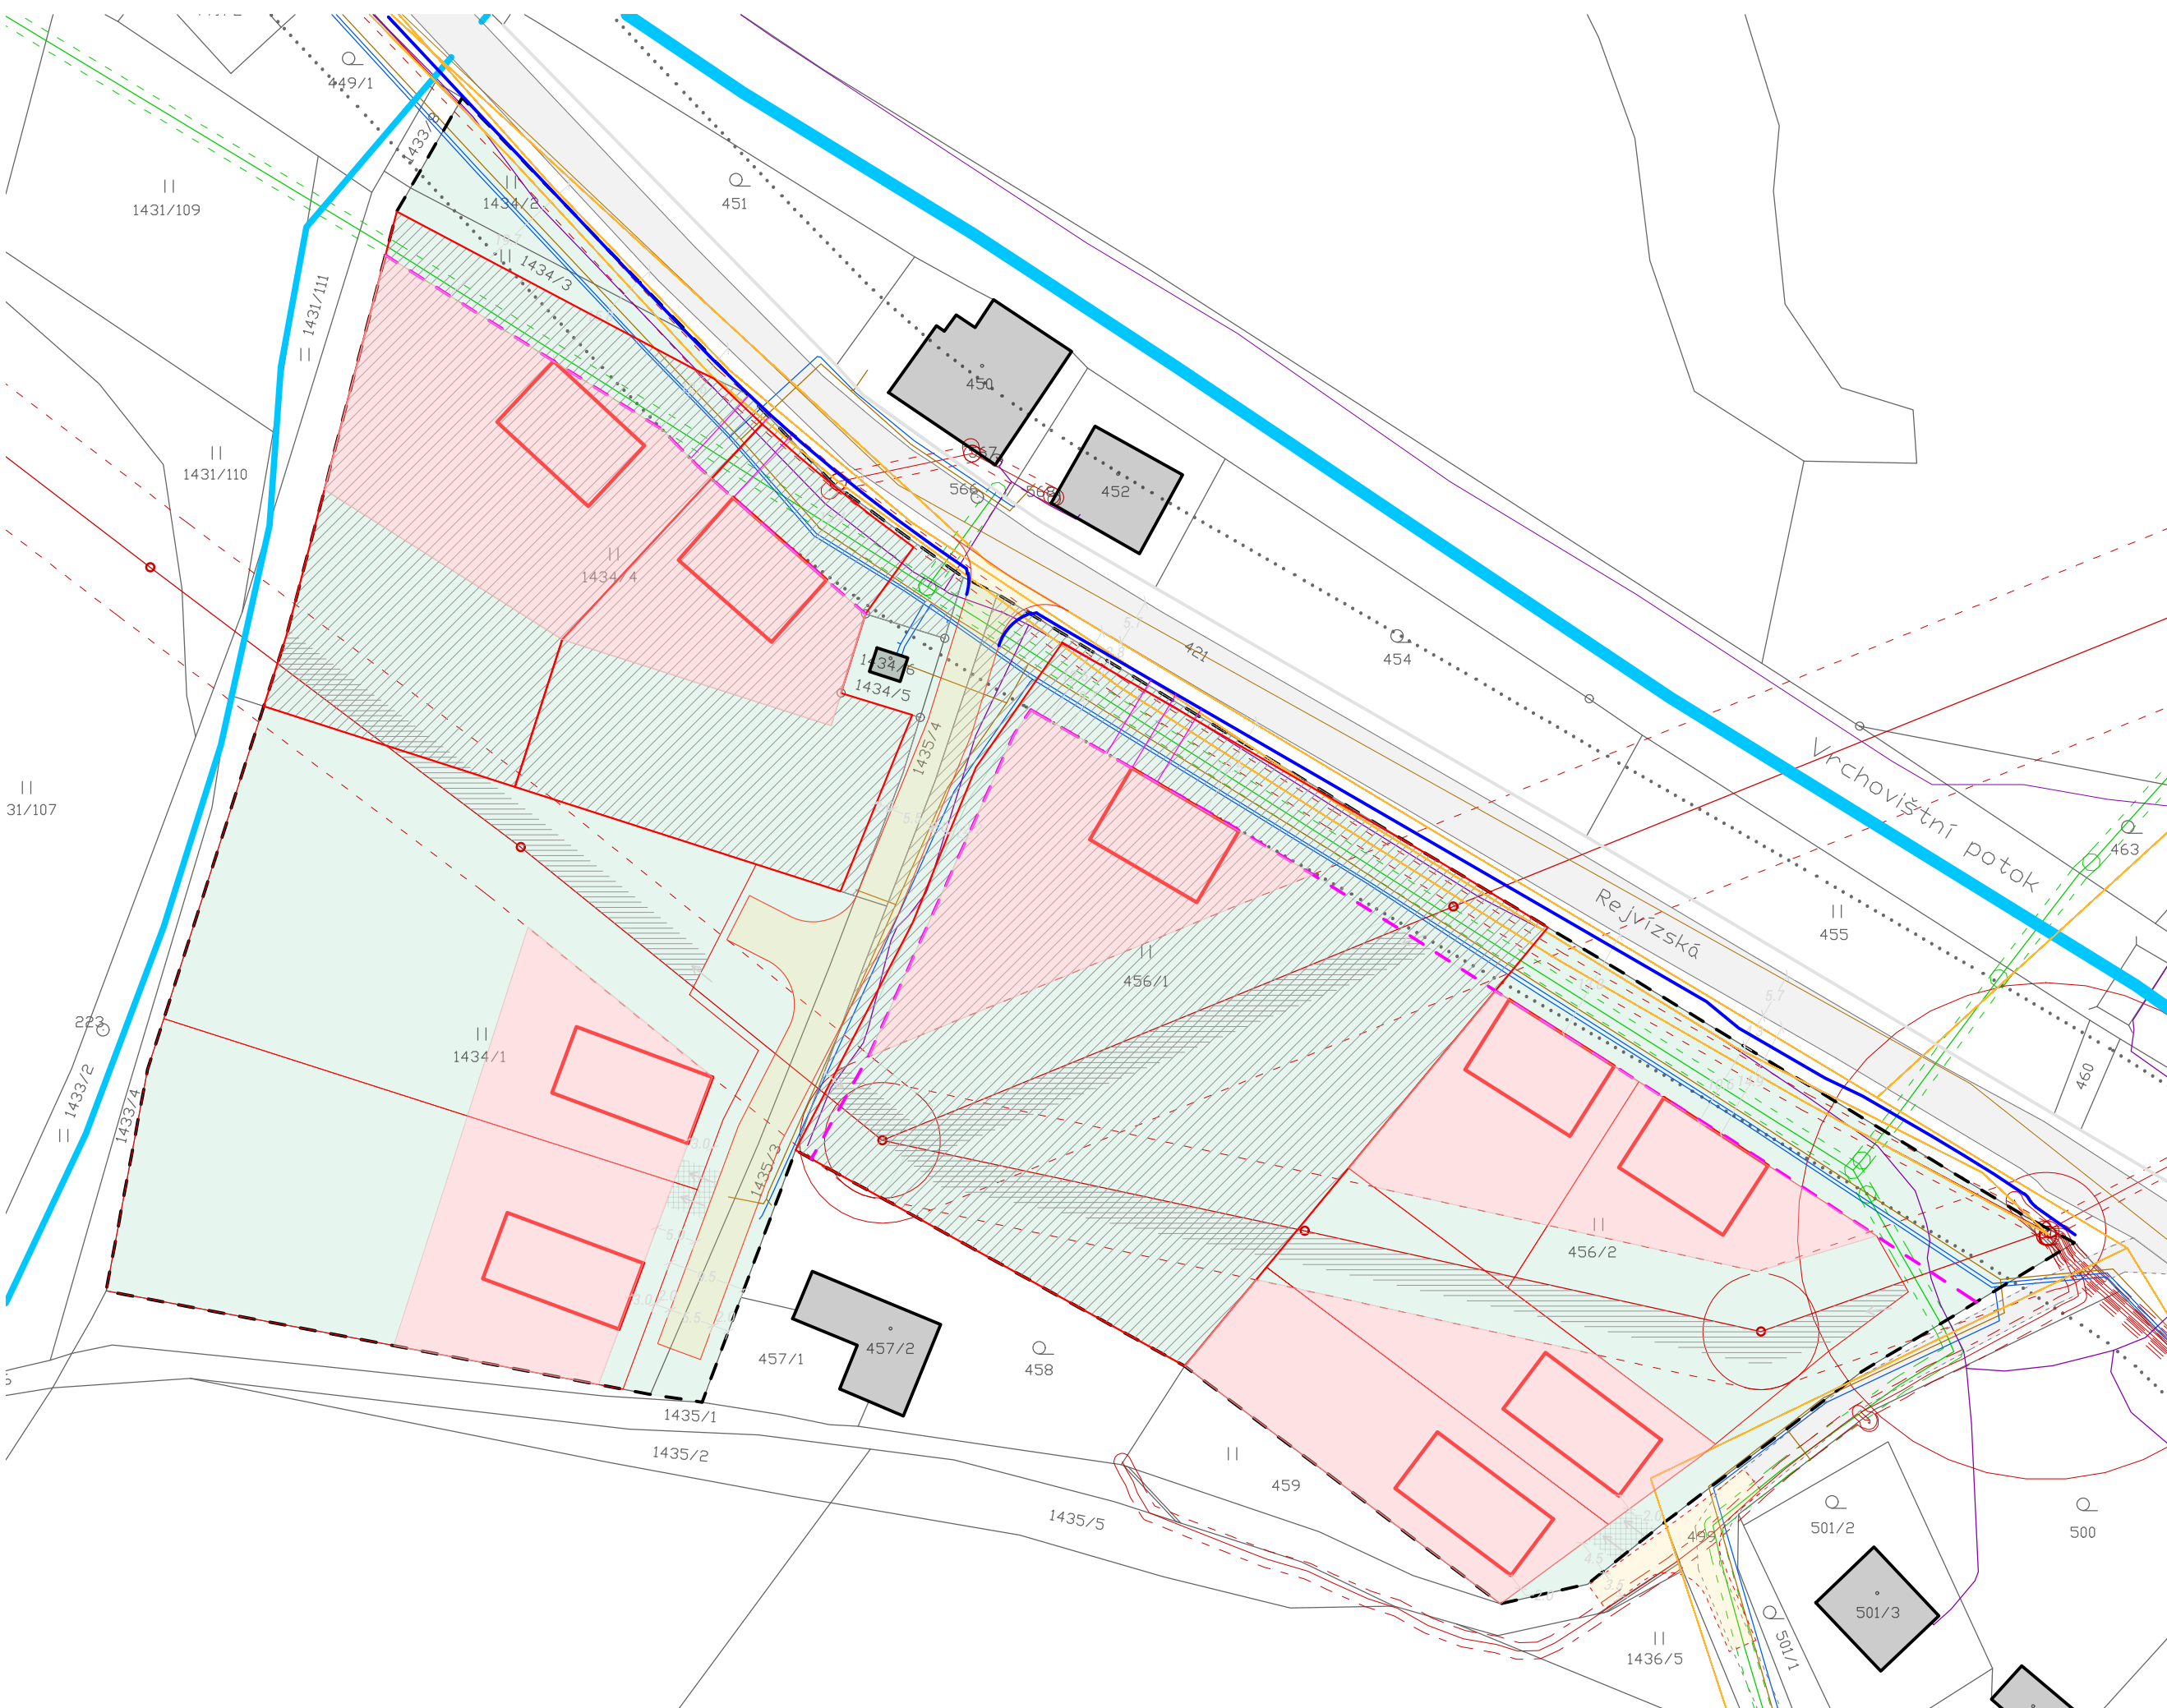

legenda

-  parcely KN
-  silnice a místní komunikace
-  pozemky města
-  návrh parcelace
-  hranice chodníku a komunikace - návrh
-  zastavitelné plochy
-  stavební čára

