

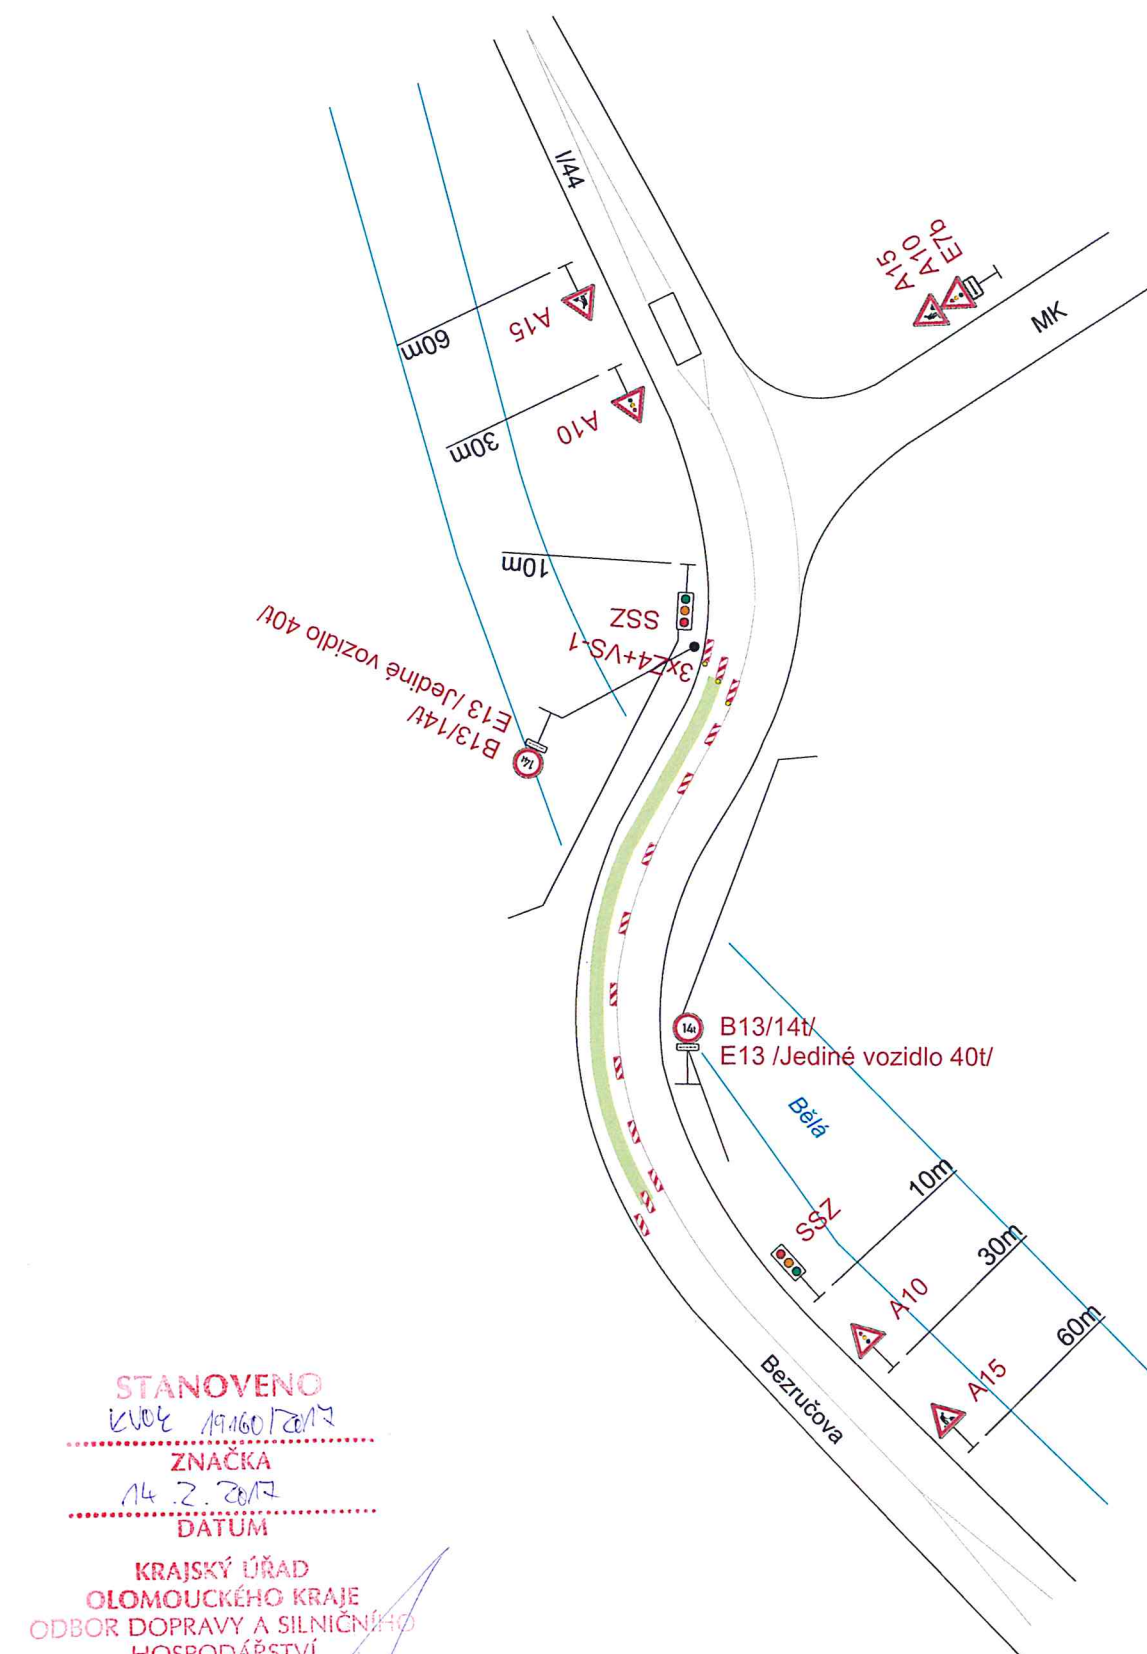
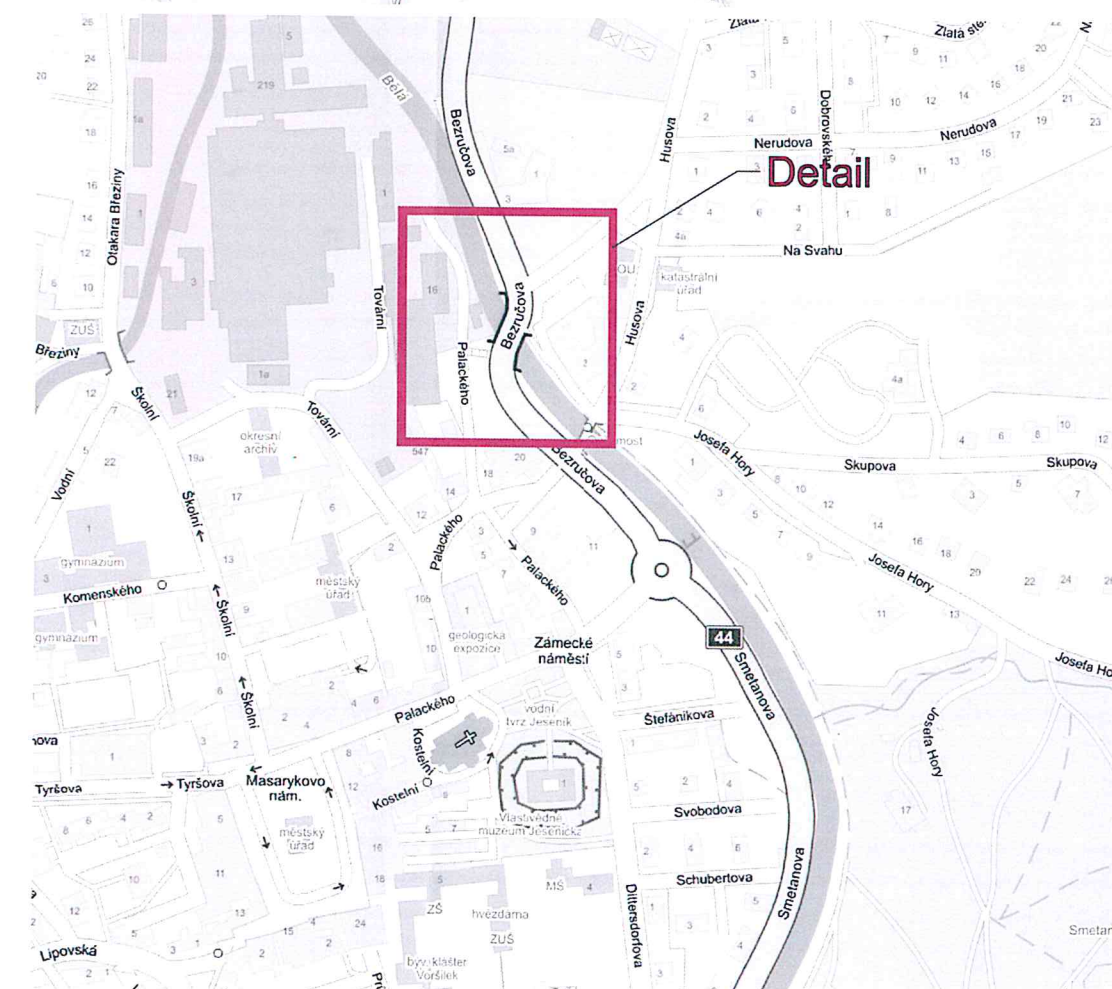


Detail

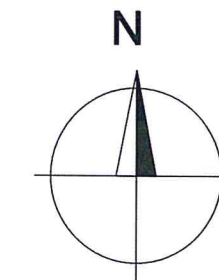

STANOVENO
 12.02.19.16012017
 ZNAČKA
 14.2.2017
 DATUM
 KRAJSKÝ ÚŘAD
 OLOMOUCKÉHO KRAJE
 ODBOR DOPRAVY A SILNIČNÍHO
 HOSPODÁŘSTVÍ
 PODPIS

Situace

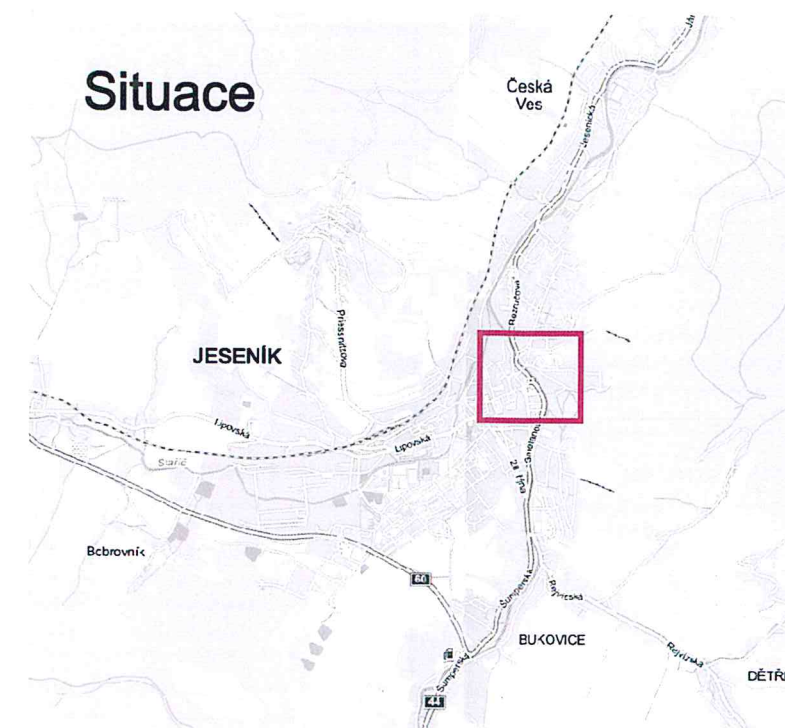

Uzavřený úsek

Vypracoval:	Datum:	SEKNE SEKNE, spol. s r.o. Hamerská 12, 772 00 Olomouc DIČ: CZ62363701 tel./fax: 585 311 867 -1-
Ing. Jiří Bluma	24.1.2017	
<u>"Oprava mostu ev. Č. 44-056, ul. Bezručova, Jeseník"</u>		
Částečná uzavírka silnice I/44		
Přechodné dopravní značení		