



Schema



Rovný úsek

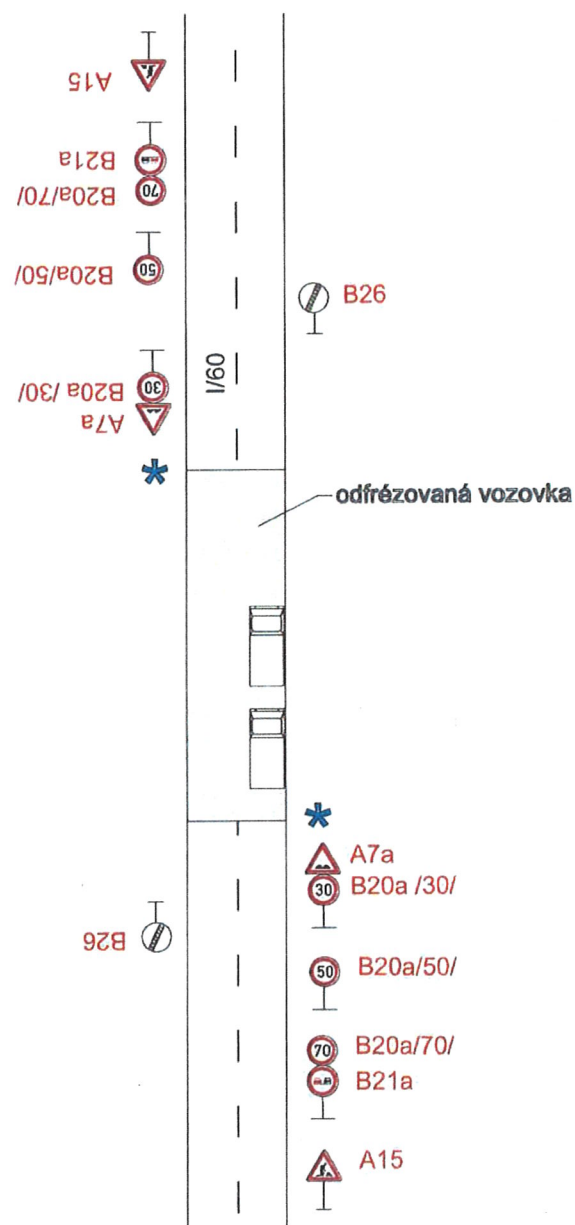

Křižovatka

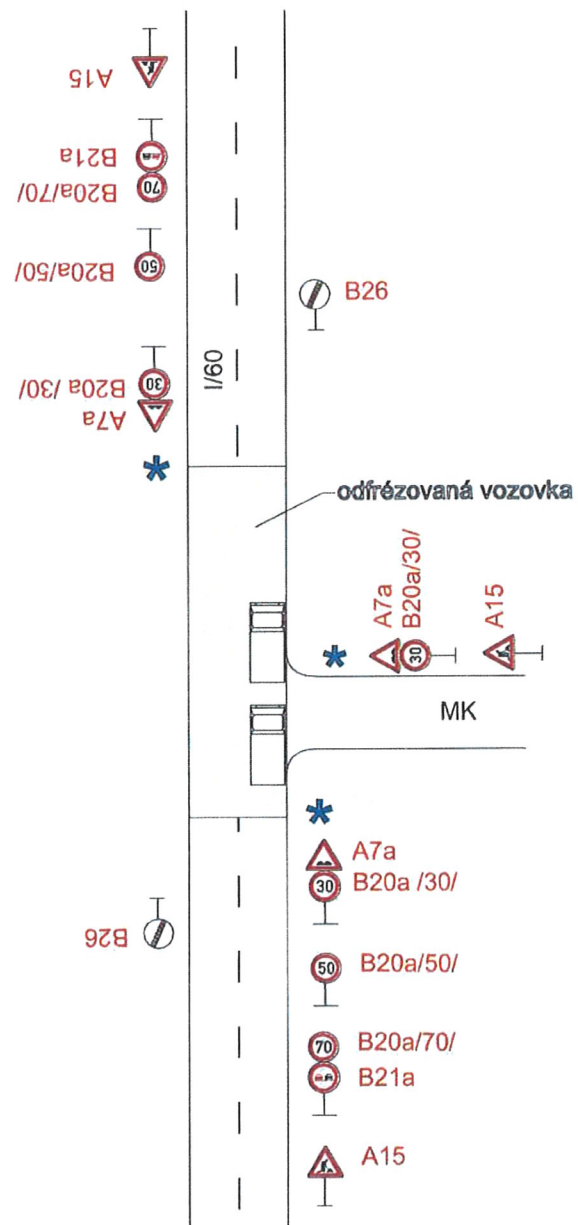



* Provoz bude řízen pracovníky stavby

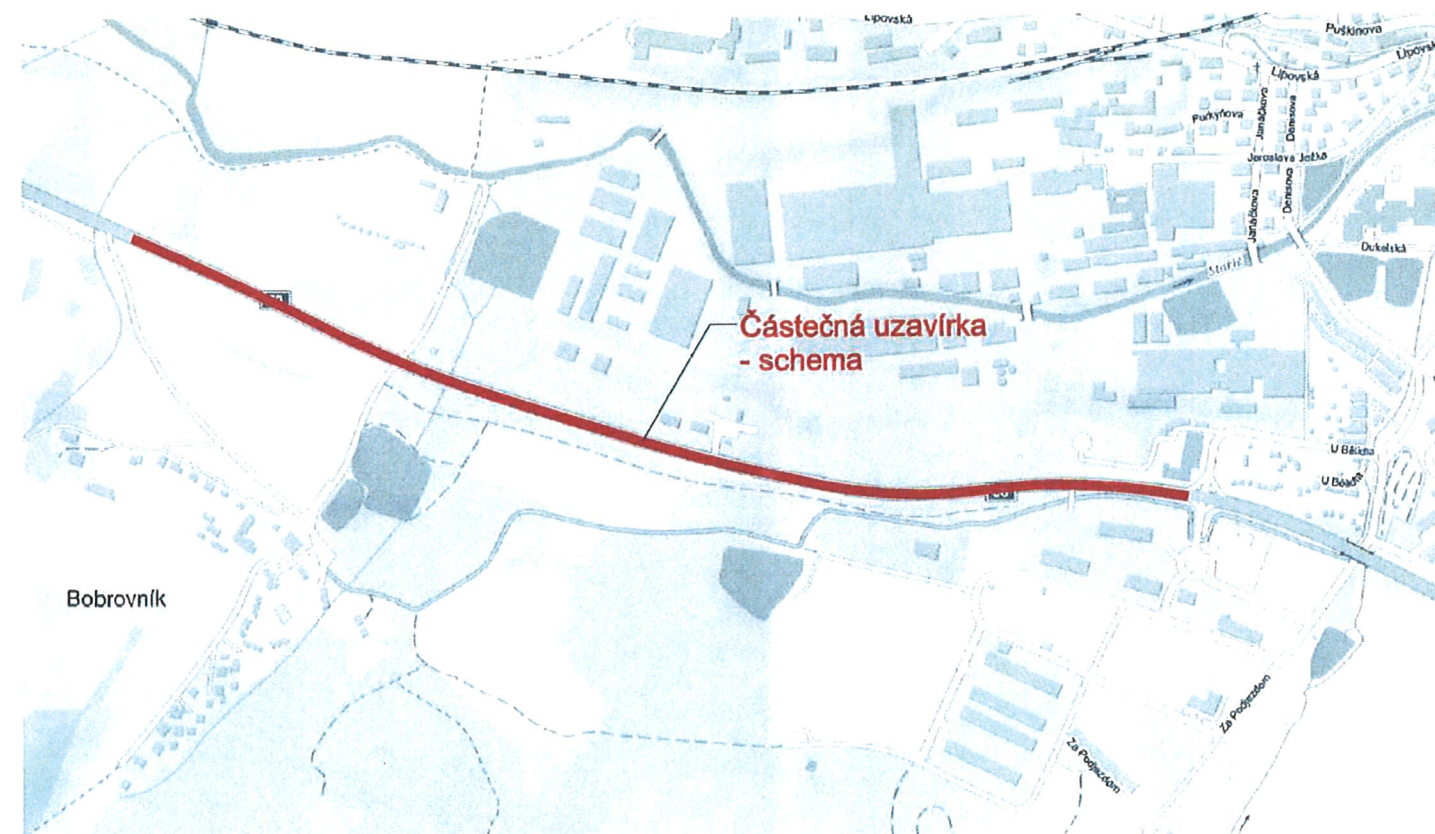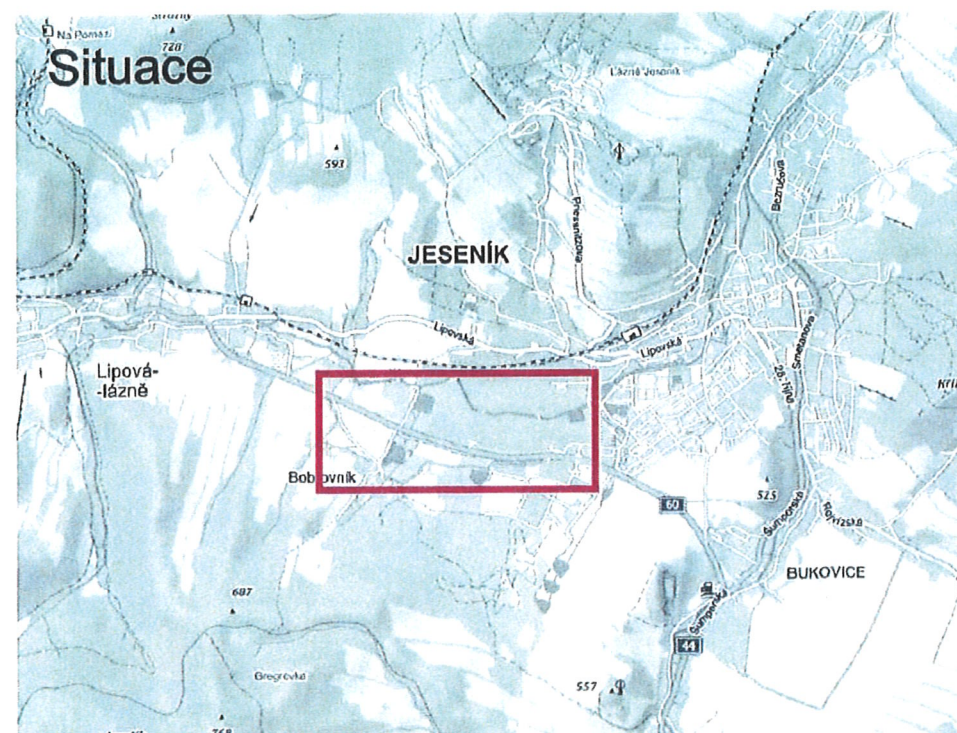

MĚSTSKÝ ÚŘAD JESENÍK
odbor dopravy a silničního hospodářství
11/51391/2017
2.10.2017
Mgr. P. K.

120 969/20-2017-144015
2.10.2017
Mgr. P. K.

Vypracoval: Ing. Jiří Bluma	Datum: 8.9.2017	SEKNE SEKNE, spol. s r.o. Hamerská 12, 772 00 Olomouc DIČ: CZ62363701 tel./fax: 585 311 867
<u>"I/60 Jeseník - obchvat"</u>		
Frézování vozovky Částečná uzavírka silnice I/60		
Přechodné dopravní značení		

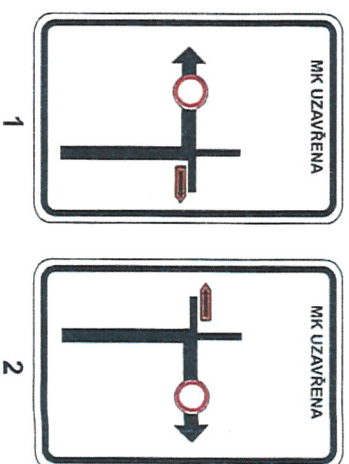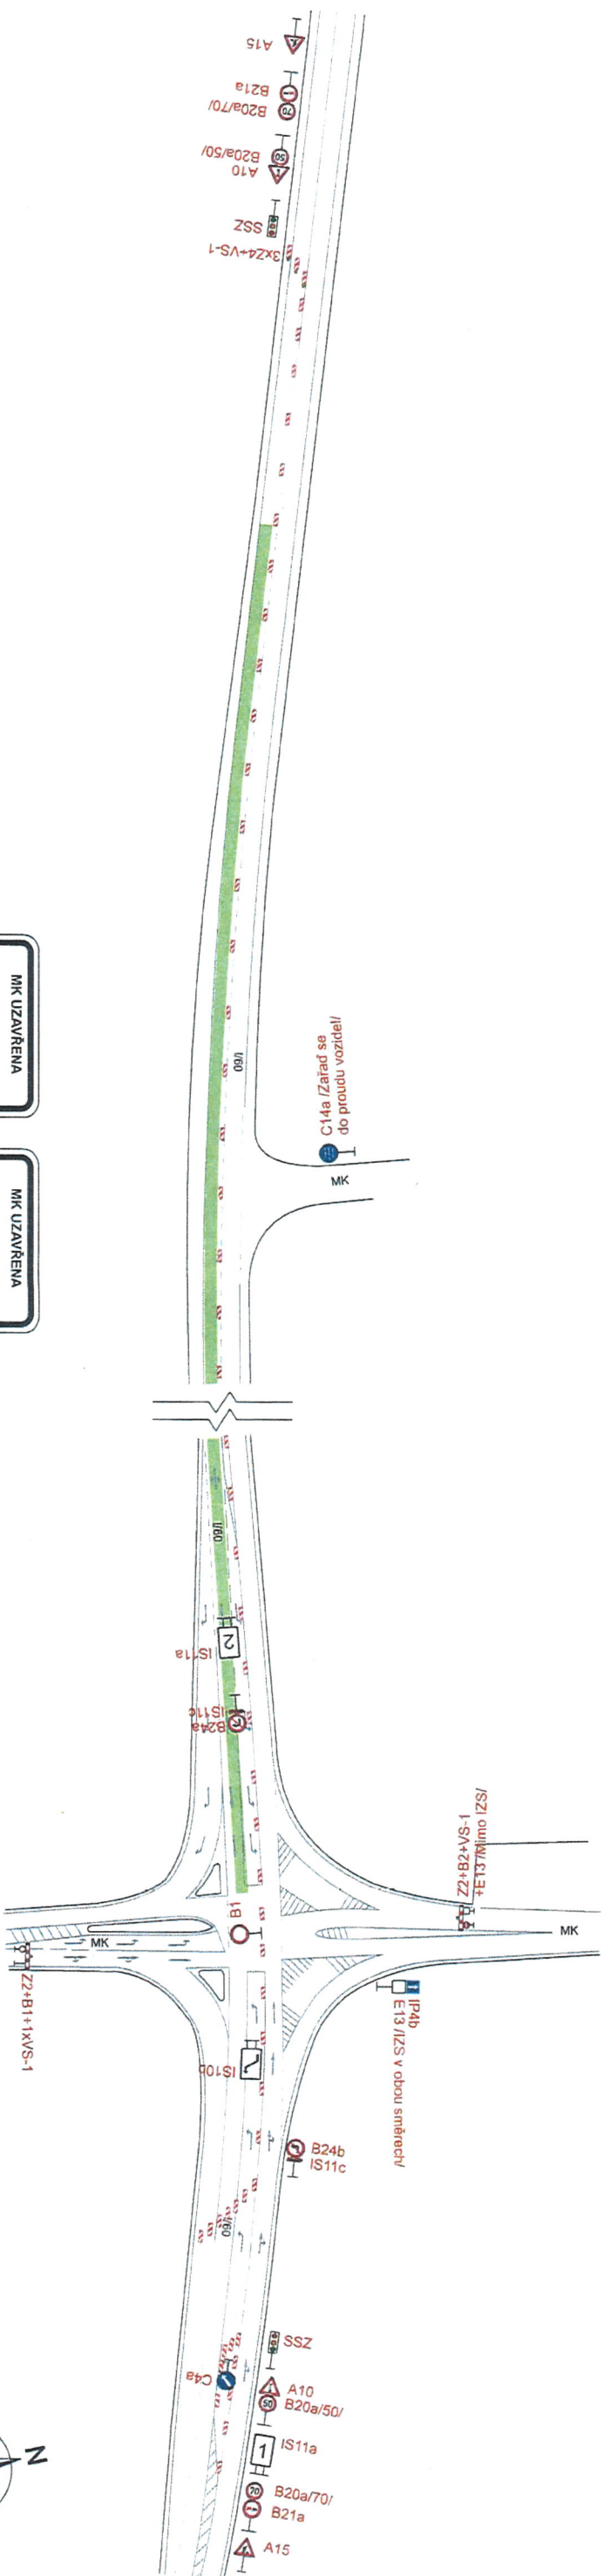

	Opravený úsek
Vypracoval:	Datum:
Ing. Jiří Bluma	11.9.2017
SEKNE SEKNE, spol. s r.o. Hlavní 12, 712 00 Otomouc DIČ: CZ62363701 tel/fax: 585 311 857	
Přechodné dopravní značení	



MĚSTSKÝ ÚŘAD JESENÍK
odbor dopravy
a silničního hospodářství


15/51391/2012



10969/12-077-19066
2.10.2017
Hq. AL

Detail

Technical drawing of a road intersection and junction, showing traffic signs, lane markings, and road layout. The drawing includes a main road with a green-paved section and a side road labeled "MK". Various traffic signs are indicated, including speed limits (50, 70, 100) and warning signs (A10, B20a/70, B21a, A15). Lane markings include "SSZ" (one-way) and "SS" (two-way). The drawing also shows a "Z2+B1" junction and a "Z2+B1" junction.

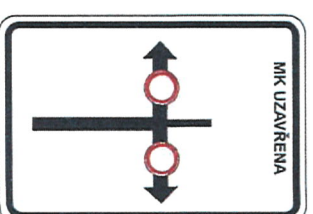

 Opravený úsek	
Vypracoval:	Datum:
Ing. Jiří Bluma	11.9.2017
<i>"Oprava silnice I/60 - - Jeseník obchvat"</i> Pothlady - řáze 2-silnice Čistěná uzavřít sil. II/60 Přechodně dopravní značení	

MĚSTSKÝ ÚŘAD
odbor dopravy
a silničního hospodářství

KJ151891/2017


23

120969/LJ-277-1m


2.10.257

Mr. R.


Detail

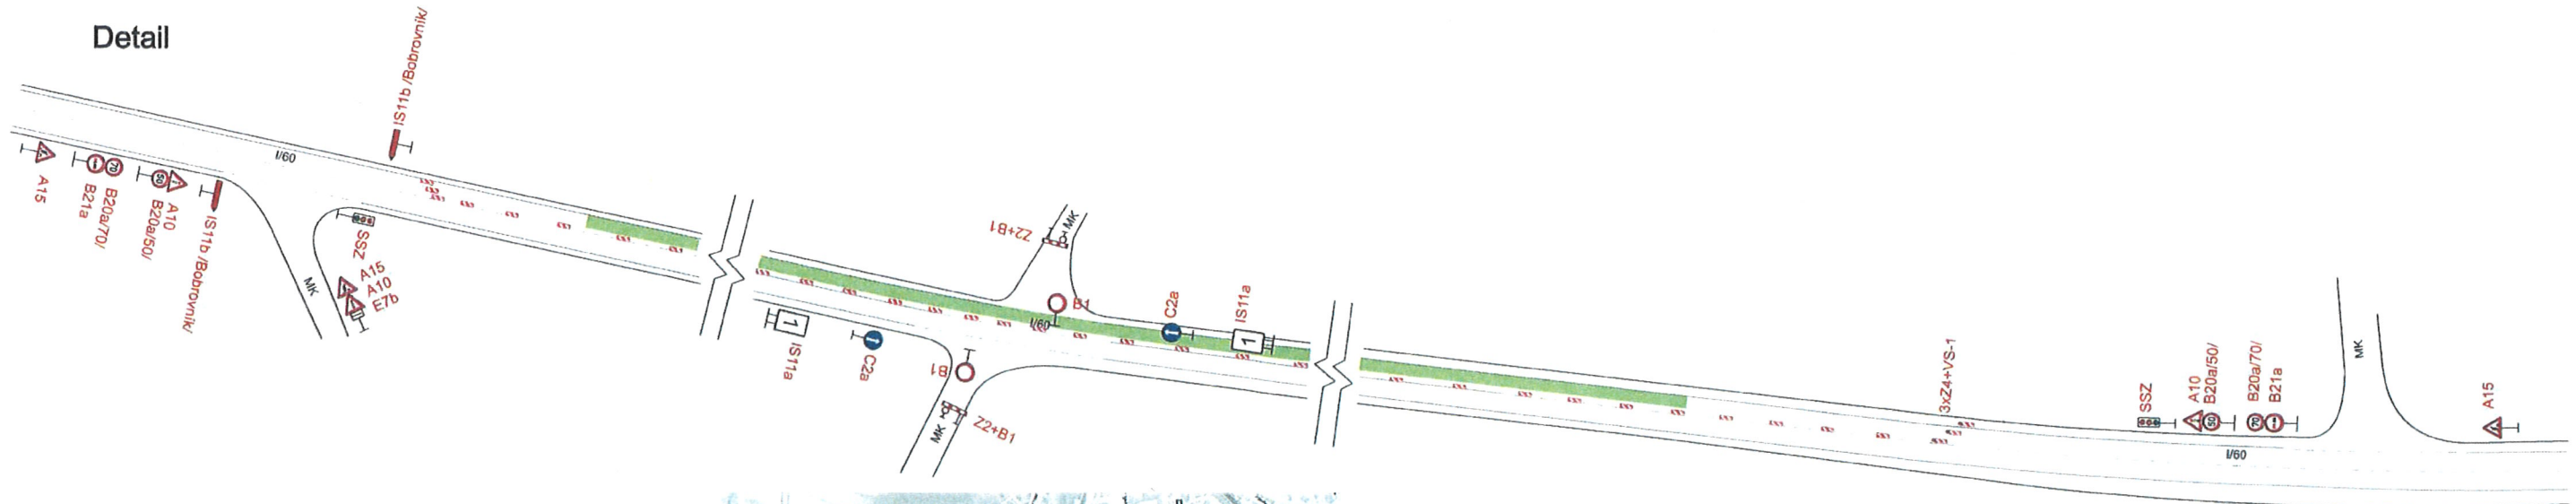

Situace

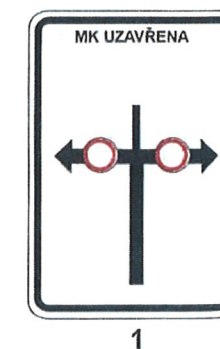

1

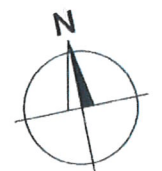

 Opravovaný úsek

Vypracoval: Ing. Jiří Bluma Datum: 11.9.2017


"Oprava silnice I/60 - Jeseník obchvat"


Pokládka - fáze 3-situace
Částečná uzavírka sil. I/60

Přechodné dopravní značení

SEKNE
SEKNE, spol. s r.o.
Hamerské 12, 772 00 Olomouc
DIČ: CZ62363701
tel./fax: 585 311 867

MĚSTSKÝ ÚŘAD JESENÍK
odbor dopravy a silničního hospodářství
04/ 51591/2017

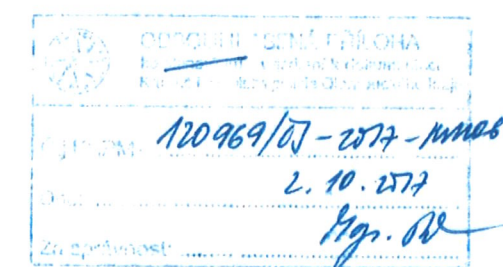

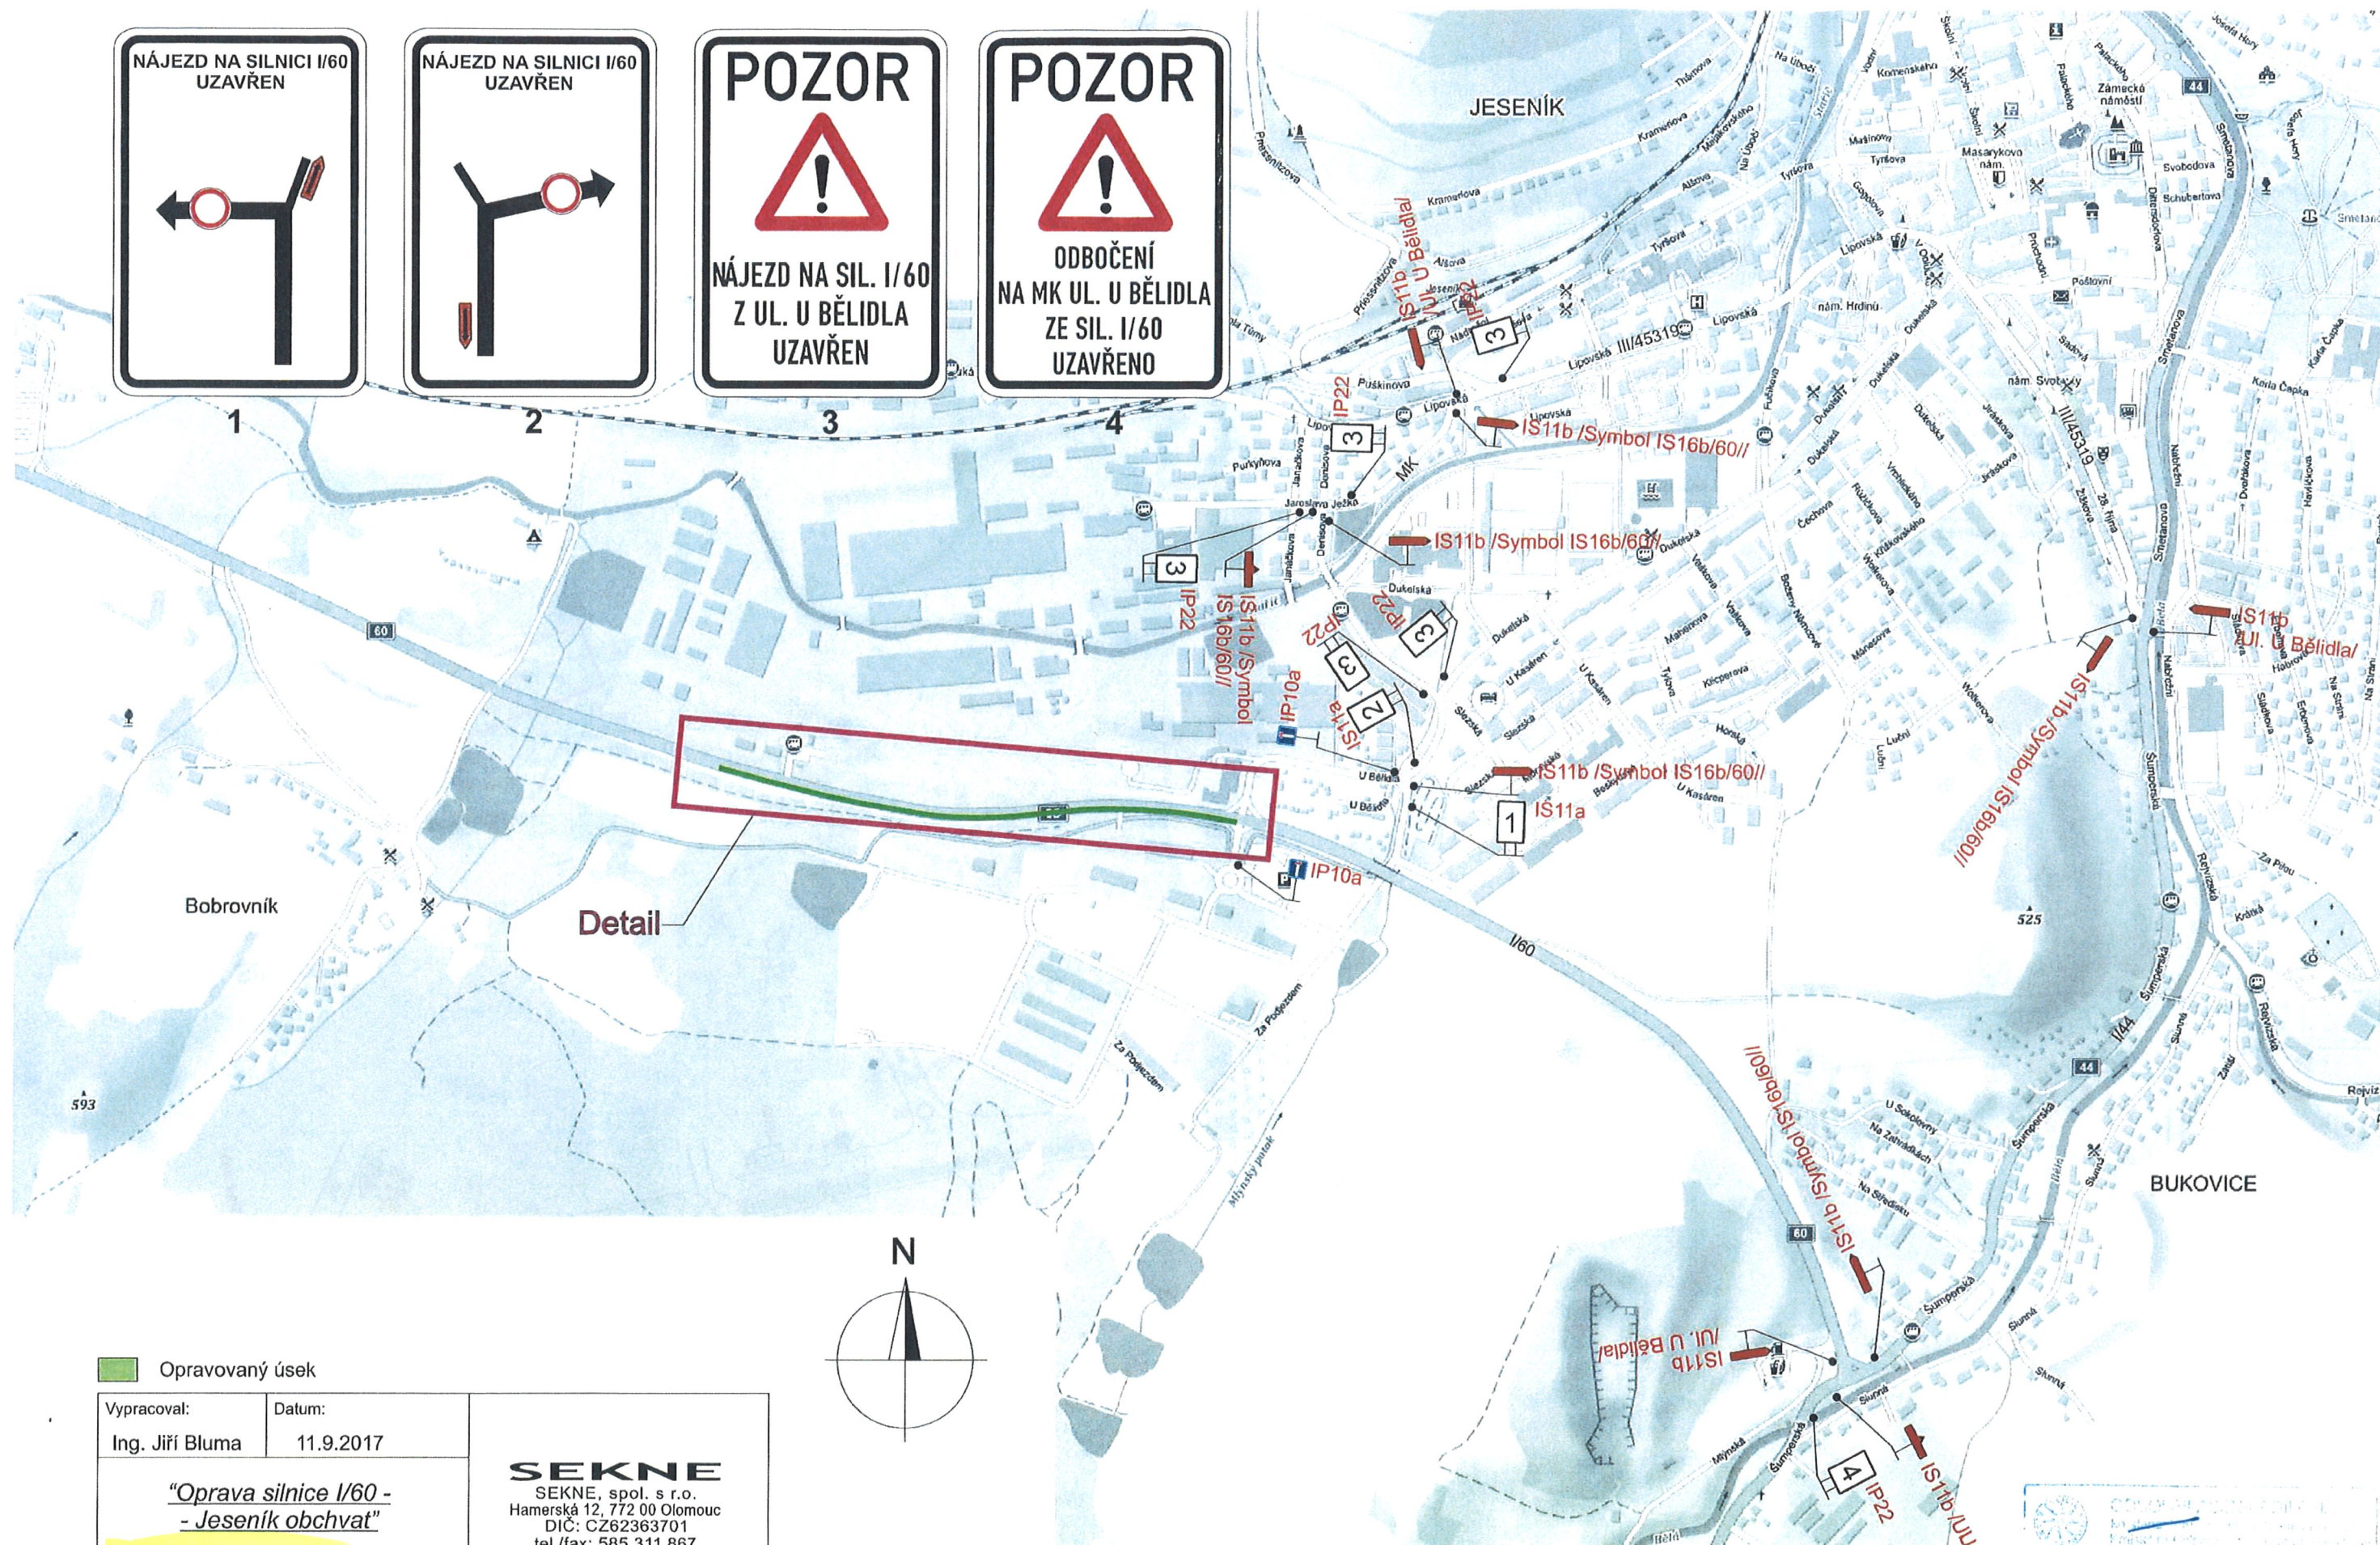

Opravovaný úsek

Vypracoval:
Ing. Jiří Bluma


Datum:
11.9.2017

**"Oprava silnice I/60 -
- Jeseník obchvat"**

Pokládka - fáze 4-situace
Částečná uzavírka sil. I/60



Přechodné dopravní značení

SEKNE
SEKNE, spol. s r.o.
Hamerská 12, 772 00 Olomouc
DIČ: CZ62363701
tel./fax: 585 311 867

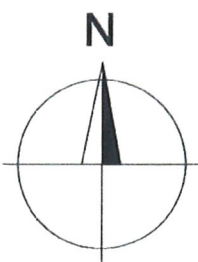


MĚSTSKÝ ÚŘAD JESENÍK
odbor dopravy
a silničního hospodářství
12/51591/2017

120969/17-2017-11116
2. 10. 2017
Mg. M.

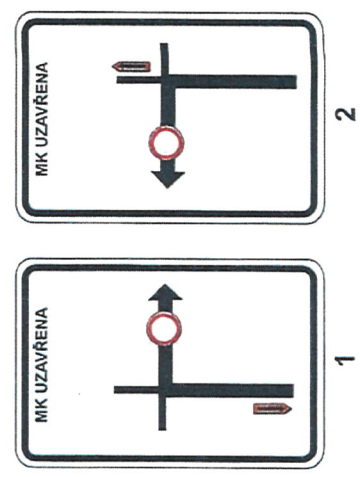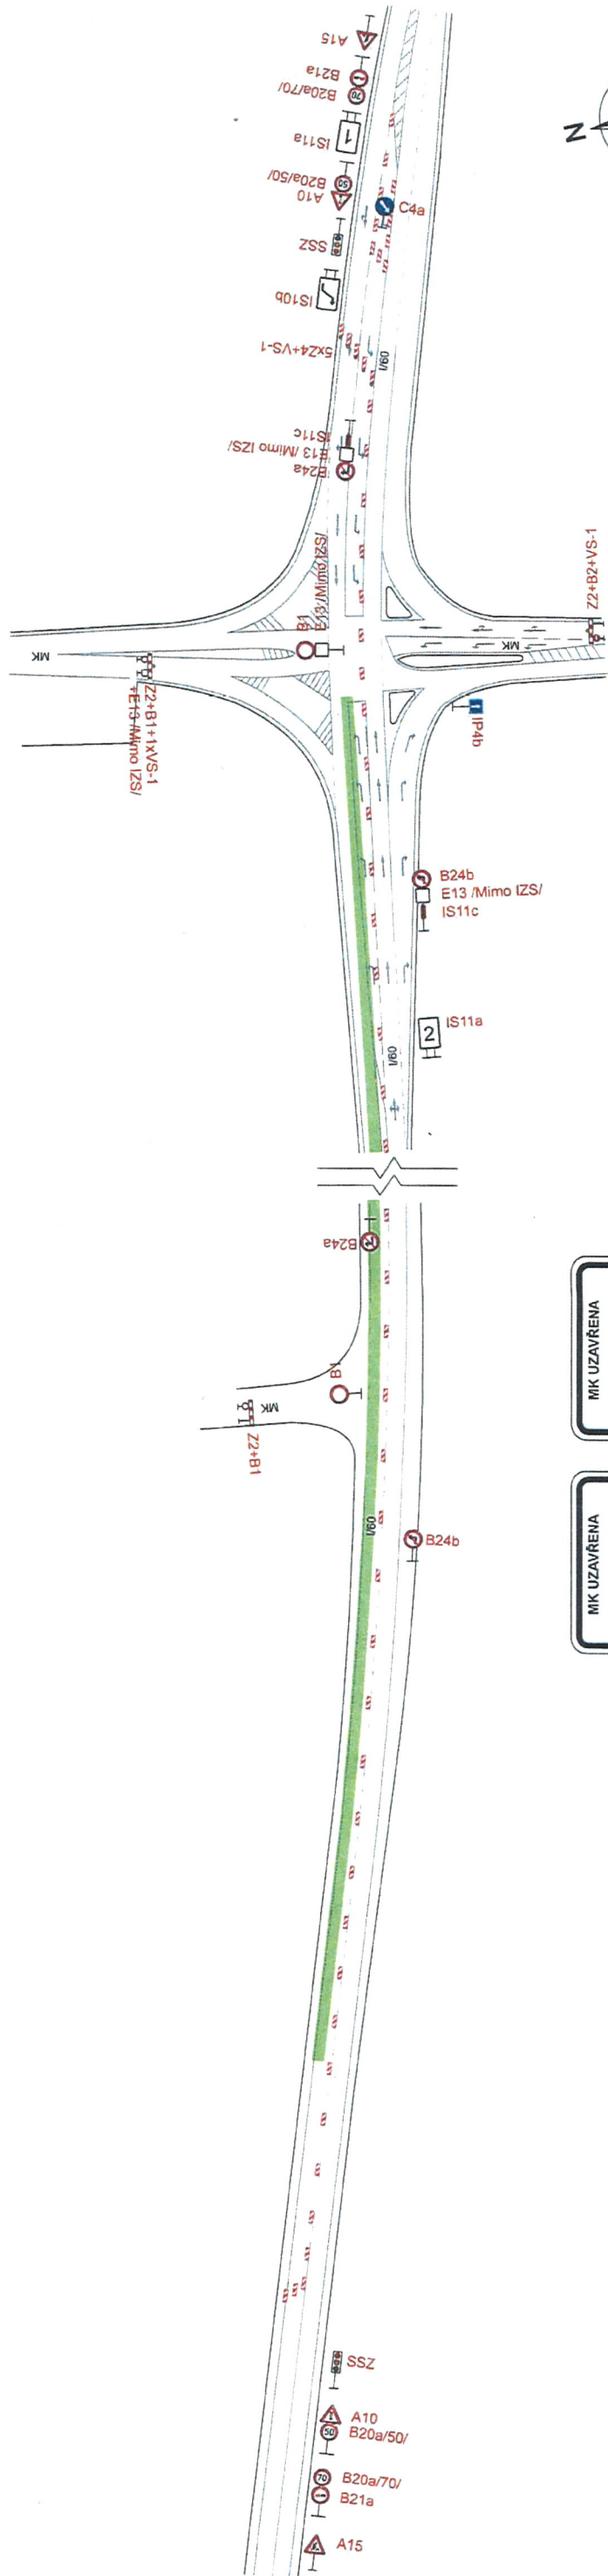

Opravený úsek	
Vypracoval:	Datum:
Ing. Jiří Bluma	11.9.2017
"Oprava silnice I/60 - - Jeseník obchvat"	
Podklad: - fáze 4 - detail Částečná uzavírka sil. I/60	
Přechodné dopravní značení	

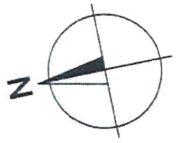


MĚSTSKÝ ÚŘAD JESENÍK
odbor dopravy
a silničního hospodářství



120 969/27-287-14406
2. 10. 2017

Ing. J. Bluma


Schema

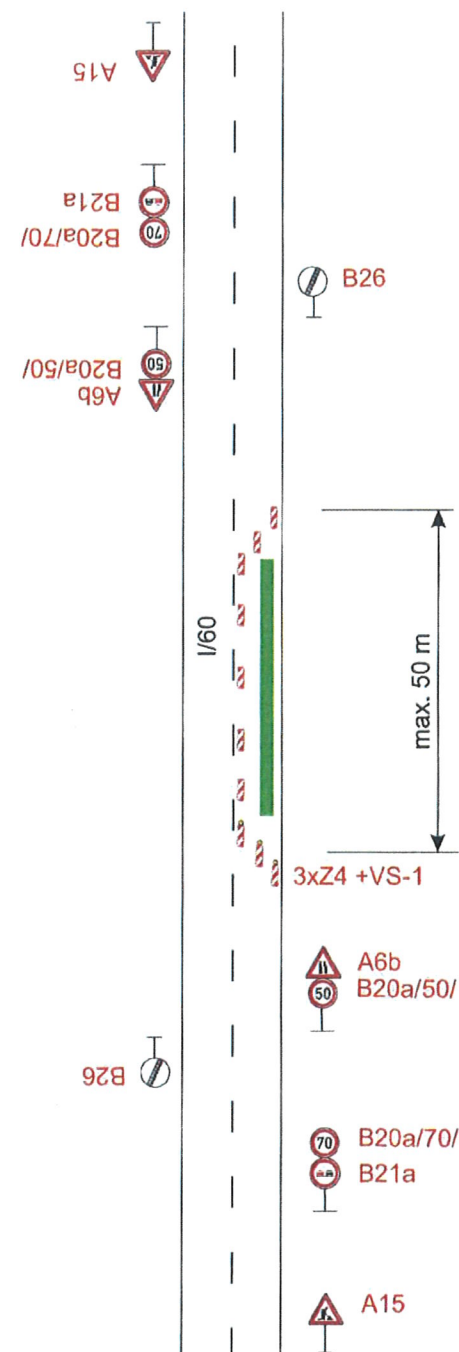

MĚSTSKÝ ÚŘAD JESENÍK
odbor dopravy
a silničního hospodářství

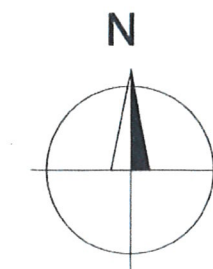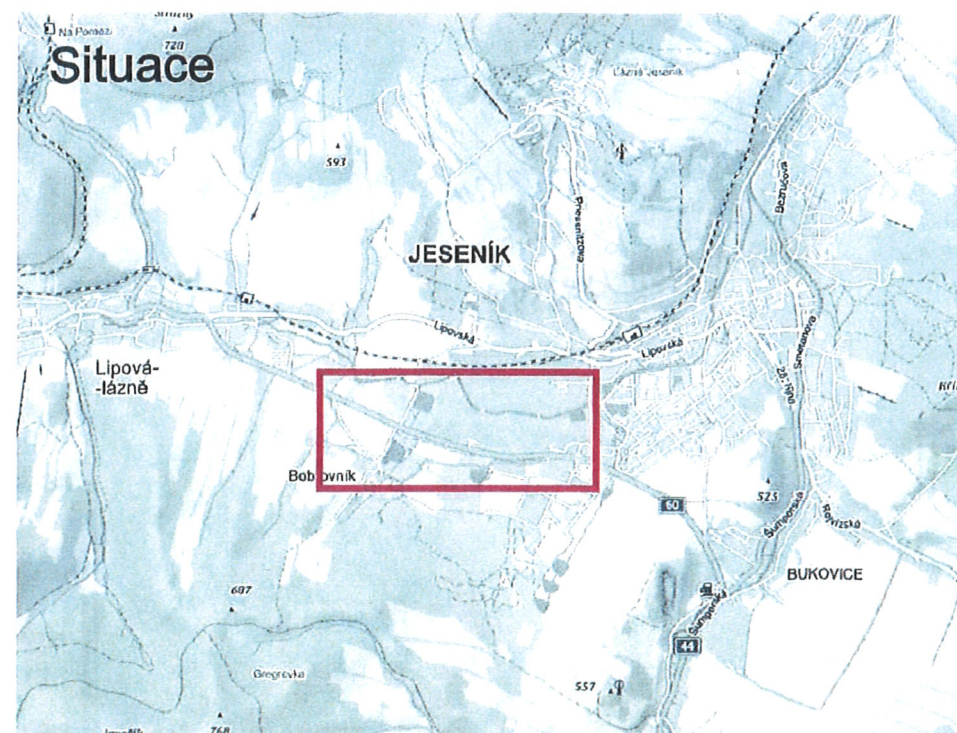

ODSOUDILASERÁ PŮJČKA
120969/27-24-111106
2.10.2017
Za správnost

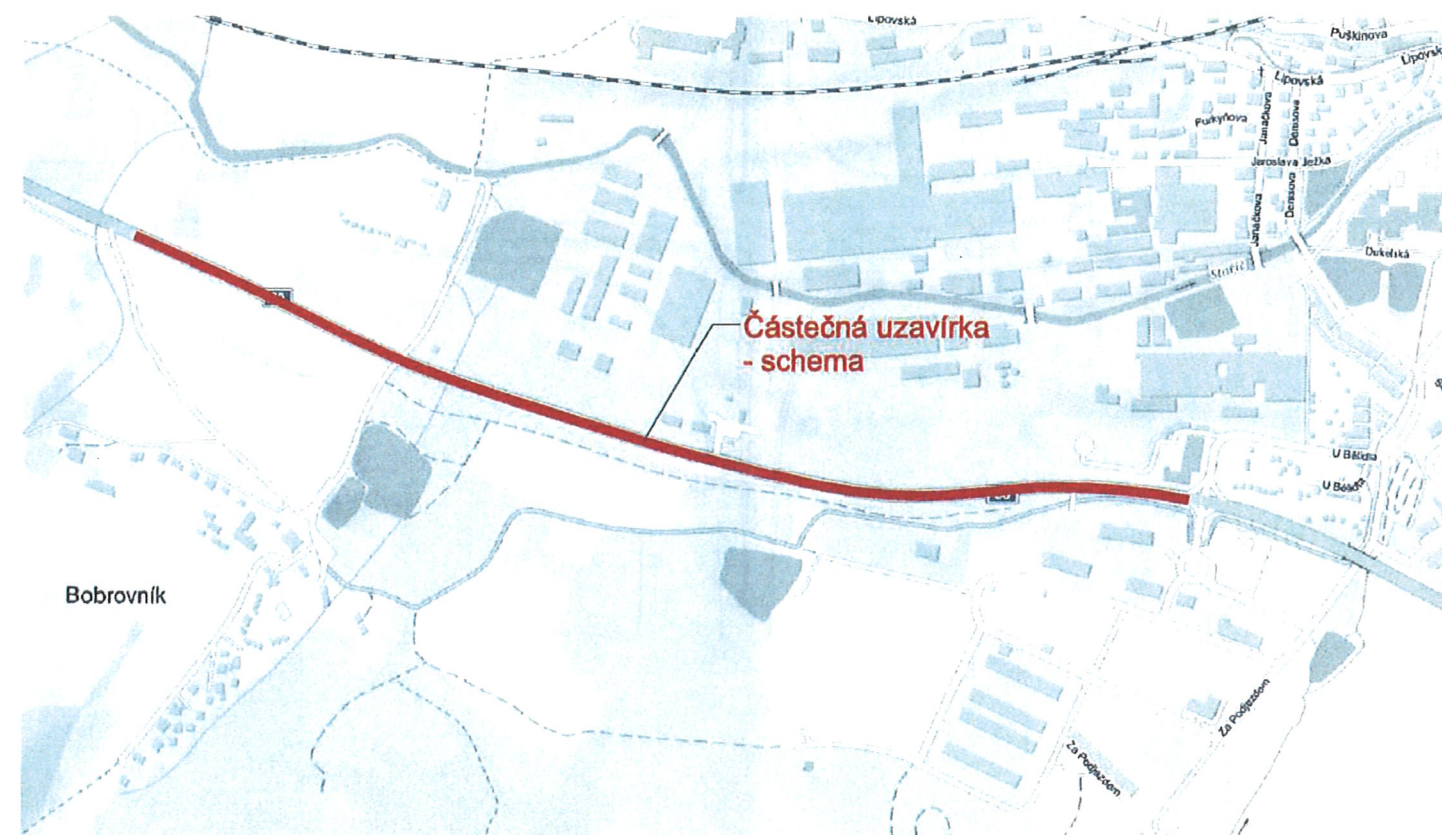

MĚSTSKÝ ÚŘAD JESENÍK
odbor dopravy
a silničního hospodářství

10/51551/2017

Vypracoval:	Datum:	SEKNE SEKNE, spol. s r.o. Hamerská 12, 772 00 Olomouc DIČ: CZ62363701 tel./fax: 585 311 867
Ing. Jiří Bluma	8.9.2017	
<u>"I/60 Jeseník - obchvat"</u>		
Dokončovací práce Částečná uzavírka silnice I/60		
Přechodné dopravní značení		