


Úplná uzavírka sil. I/44 ul. Šumperská v Jeseníku.

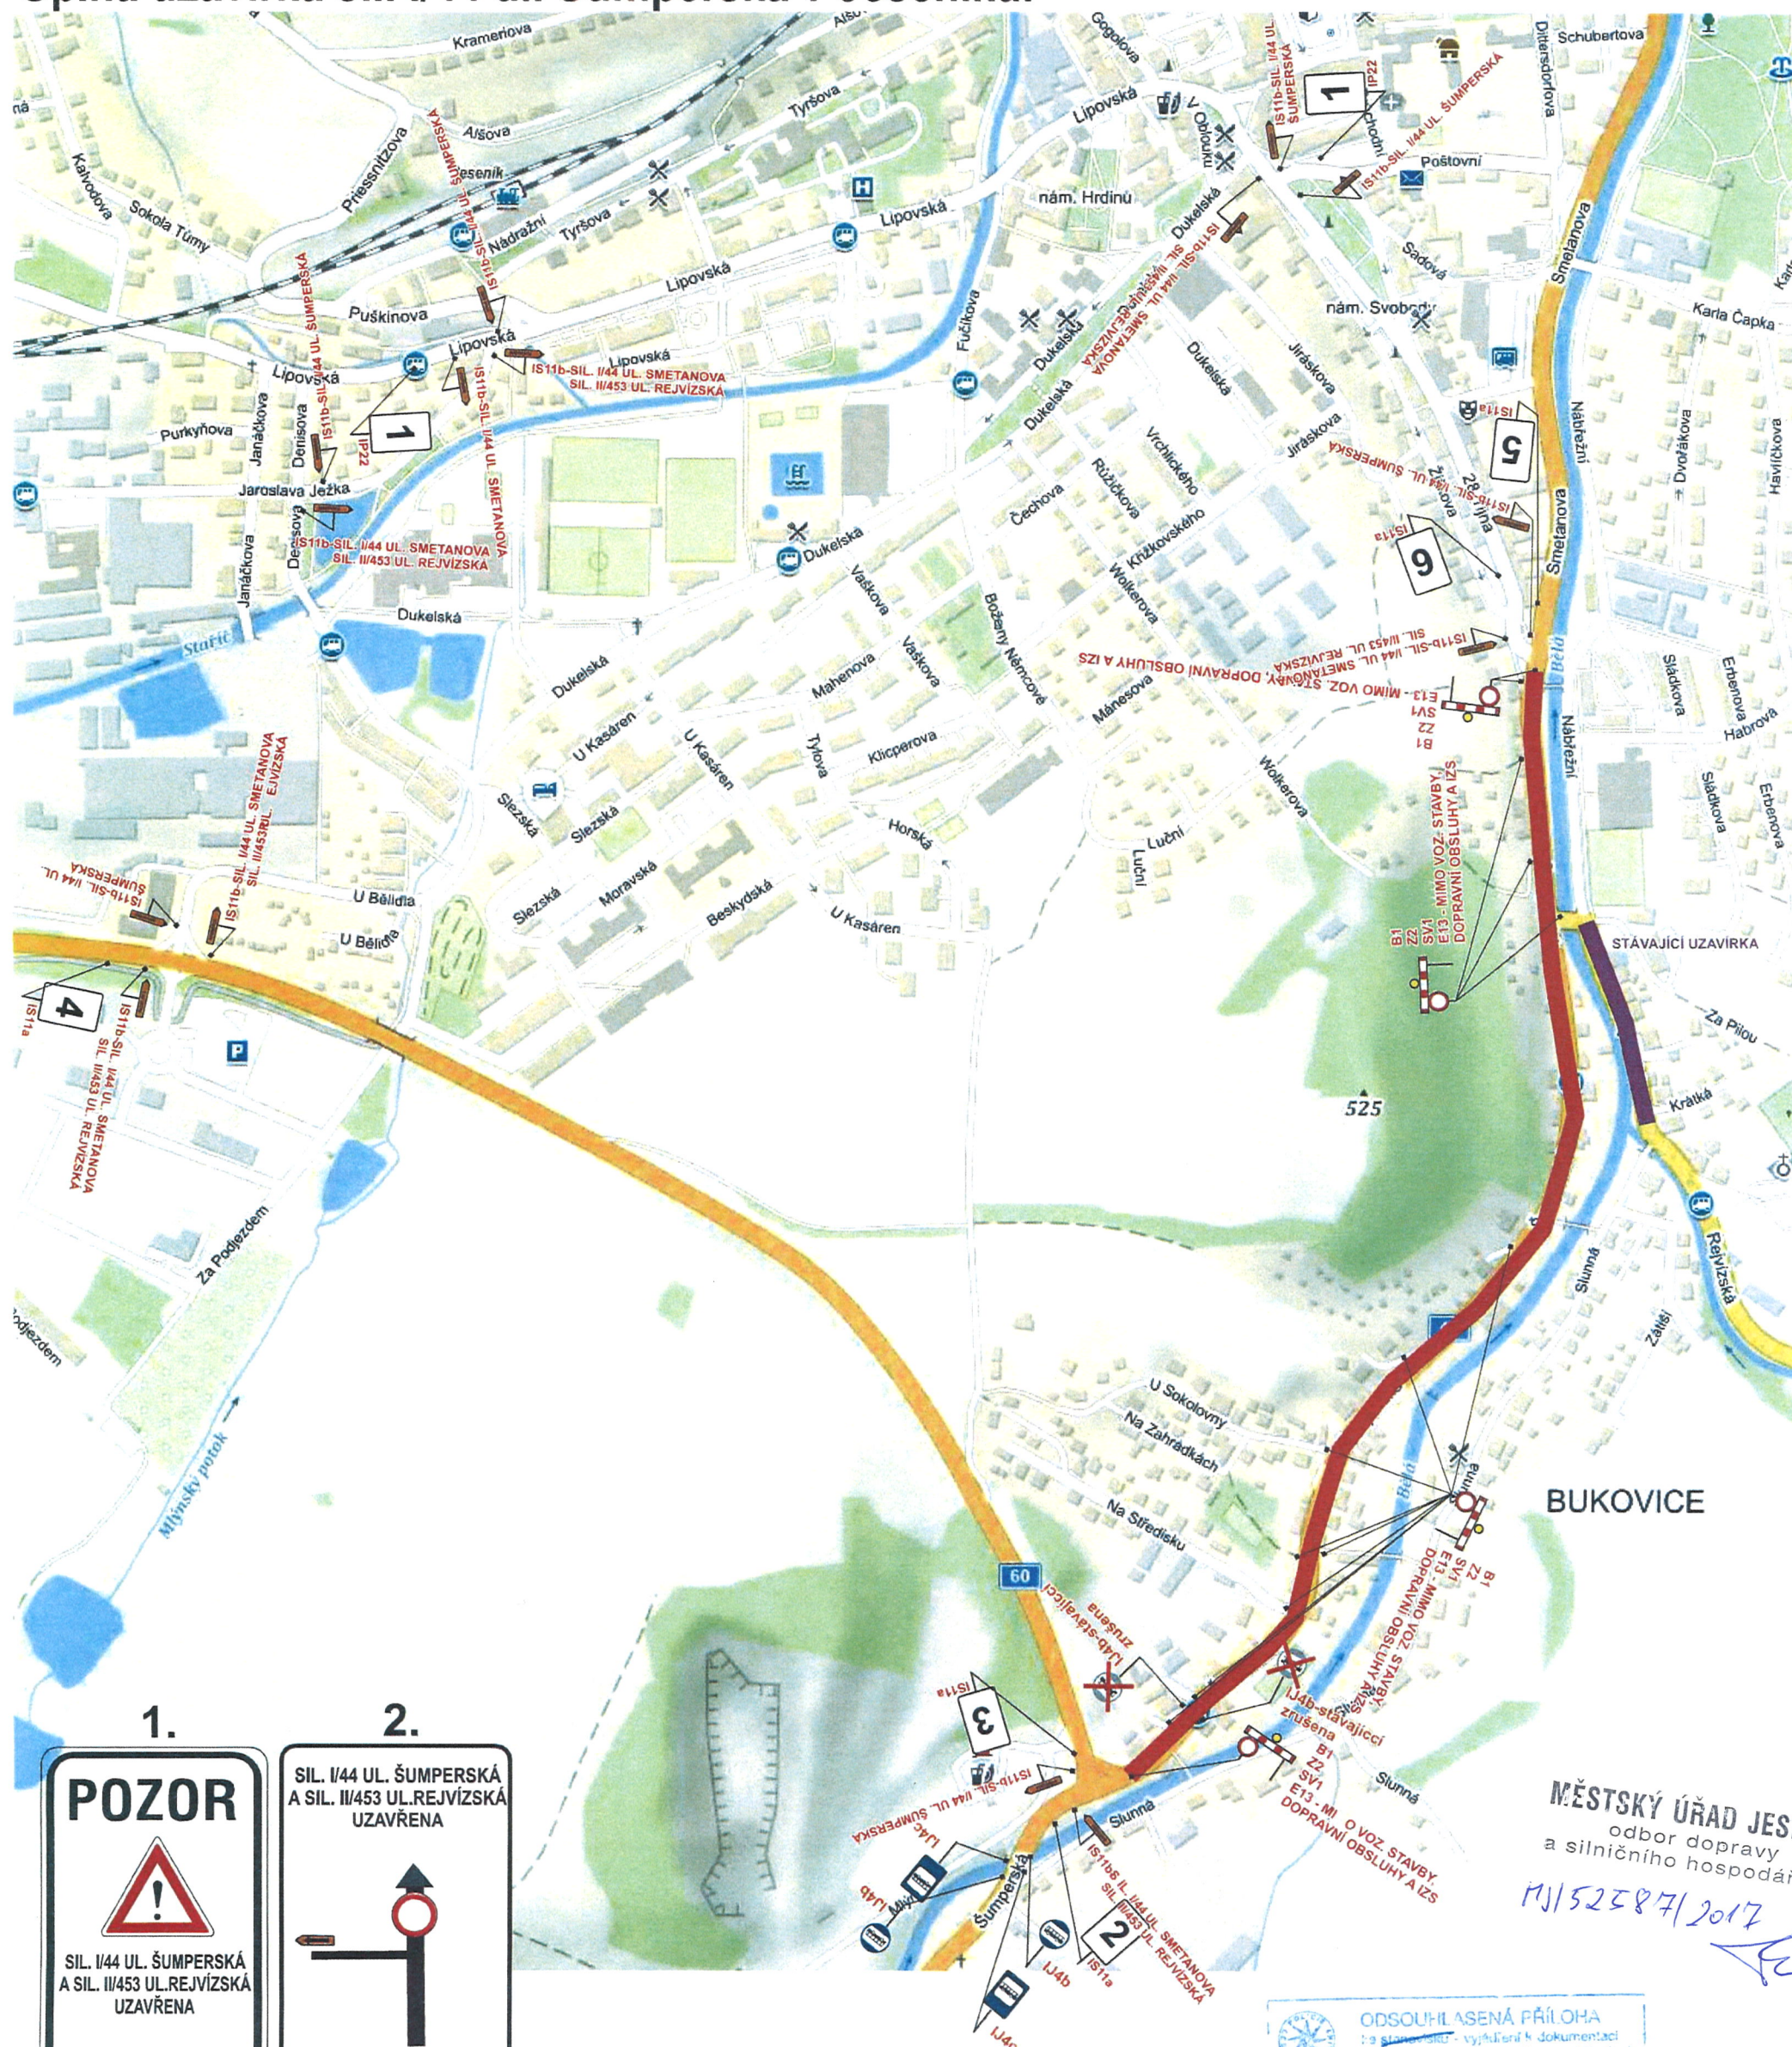

MĚSTSKÝ ÚŘAD JESENÍK
odbor dopravy a silničního hospodářství

12.10.2017

ODSOULASENÁ PŘÍLOHA
pro stavební a výhledové dokumentace
Krajina, projektování, projektování
Číslo: 122 559/17-2017-111006
Datum: 6.10.2017
Za správnost: Mgr. P. J.

Vypracoval: Veiser Lukáš Datum: 26.9.2017 Úplná uzavírka sil. I/44 ul. Šumperská v Jeseníku.	 Adresa provozovny: Pavelkova 2 Olomouc 772 00
---	--