

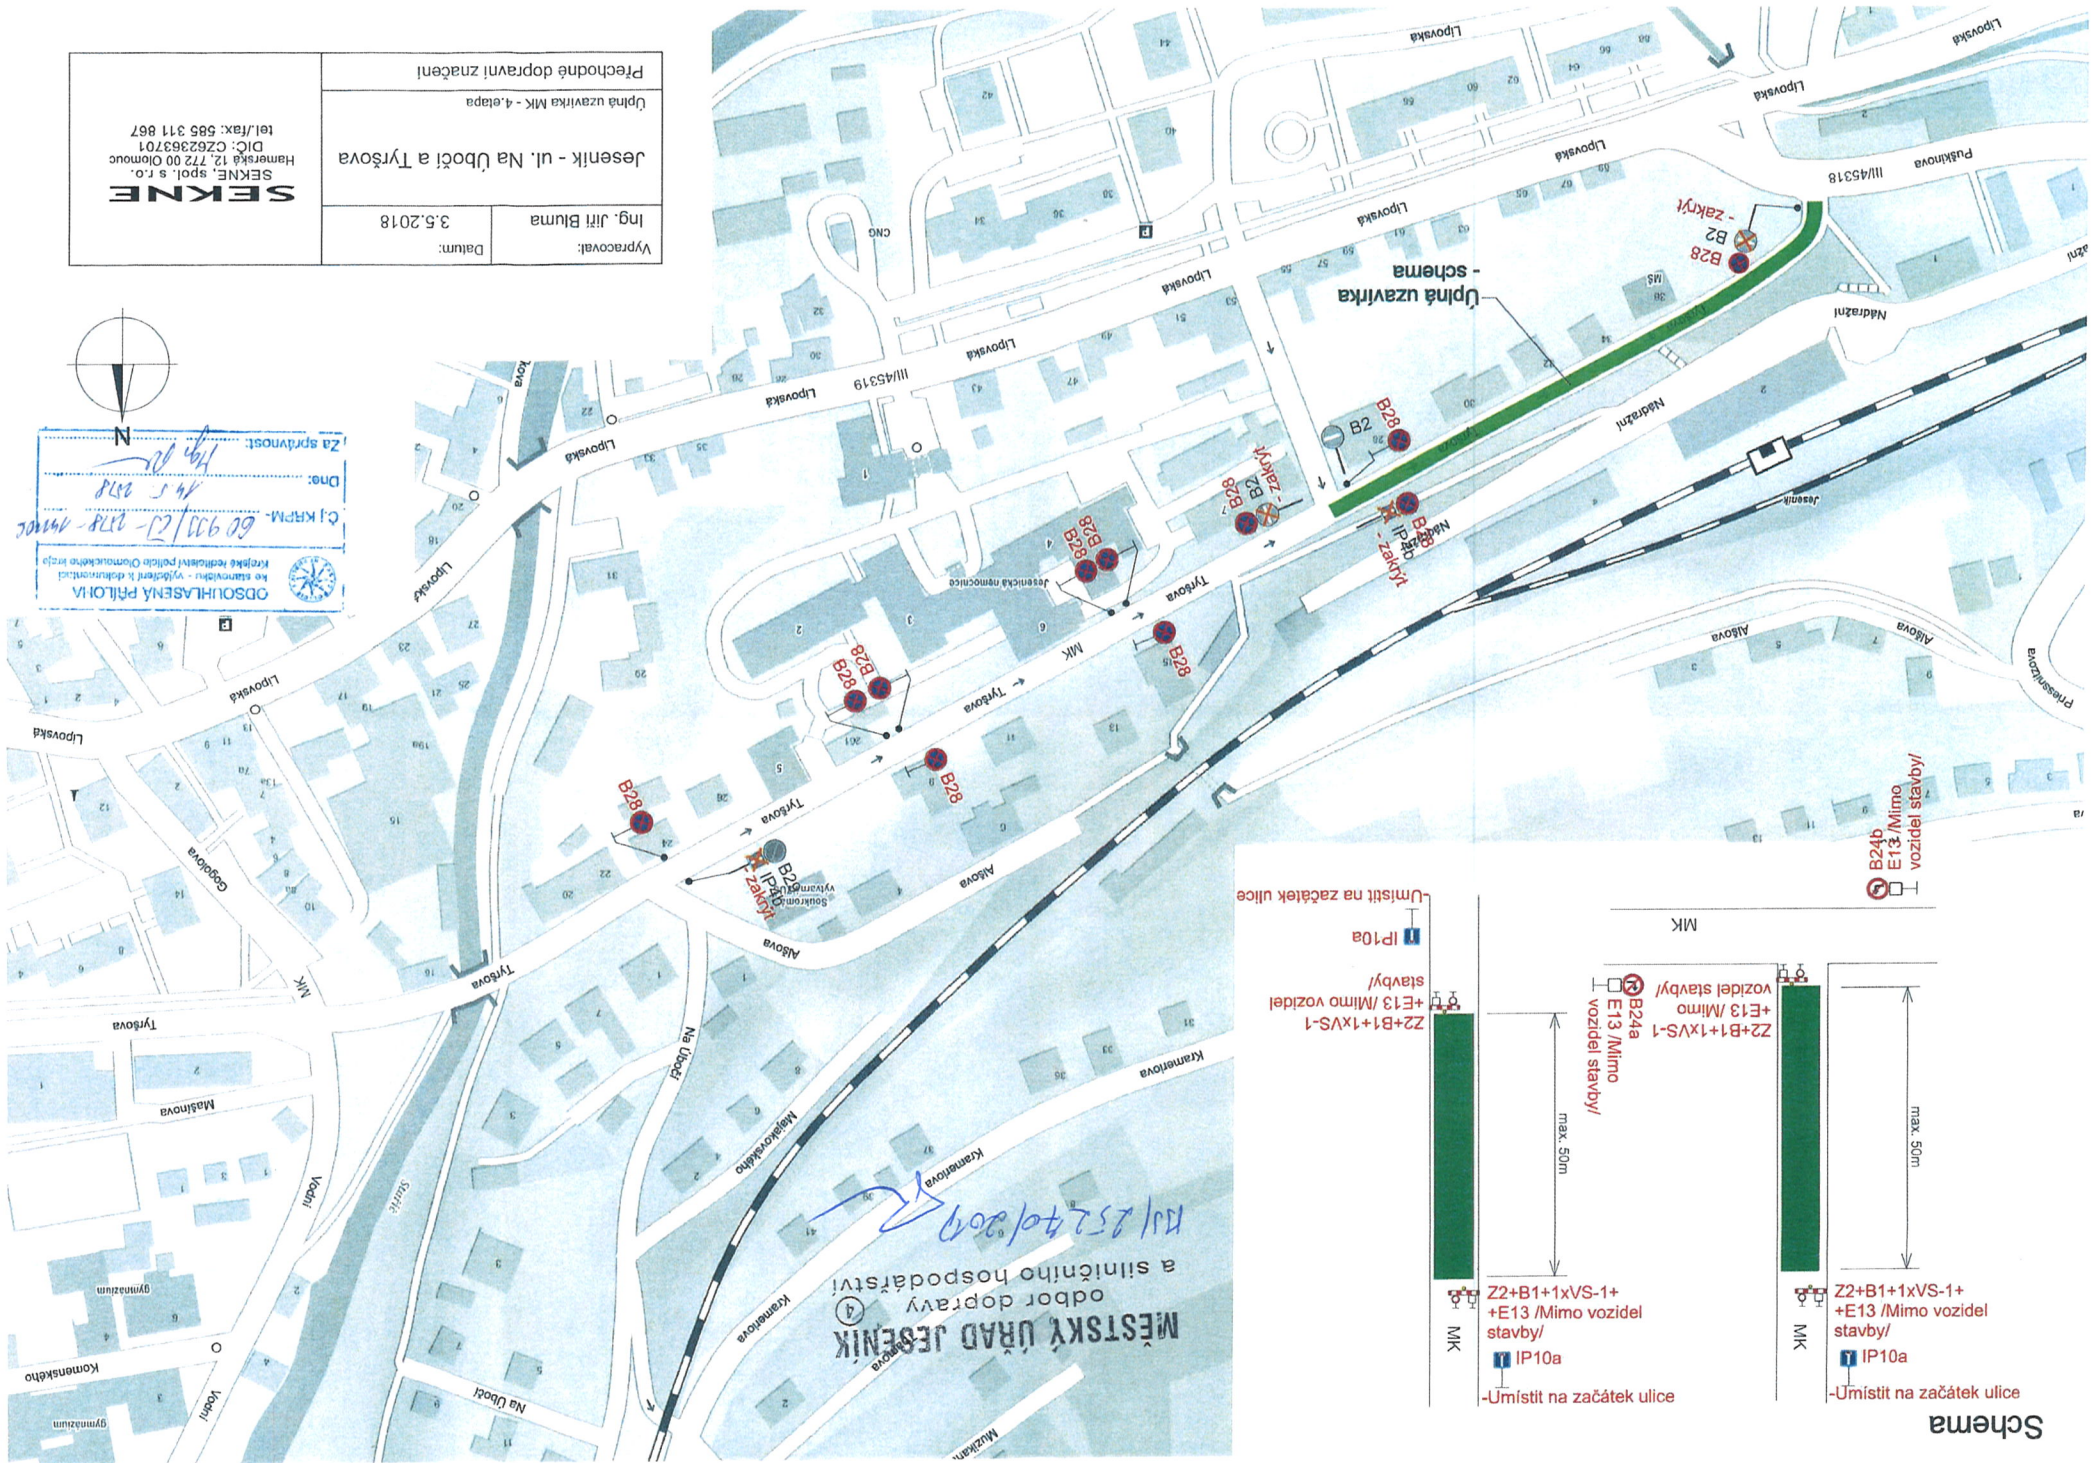


Schema

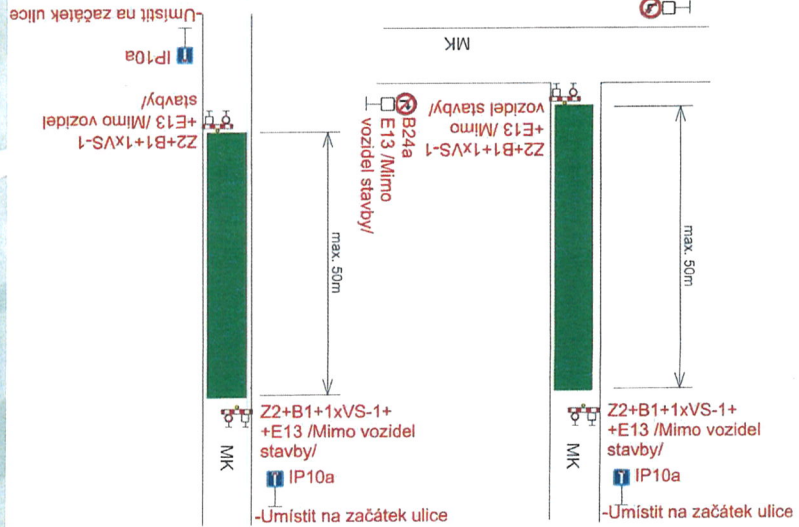

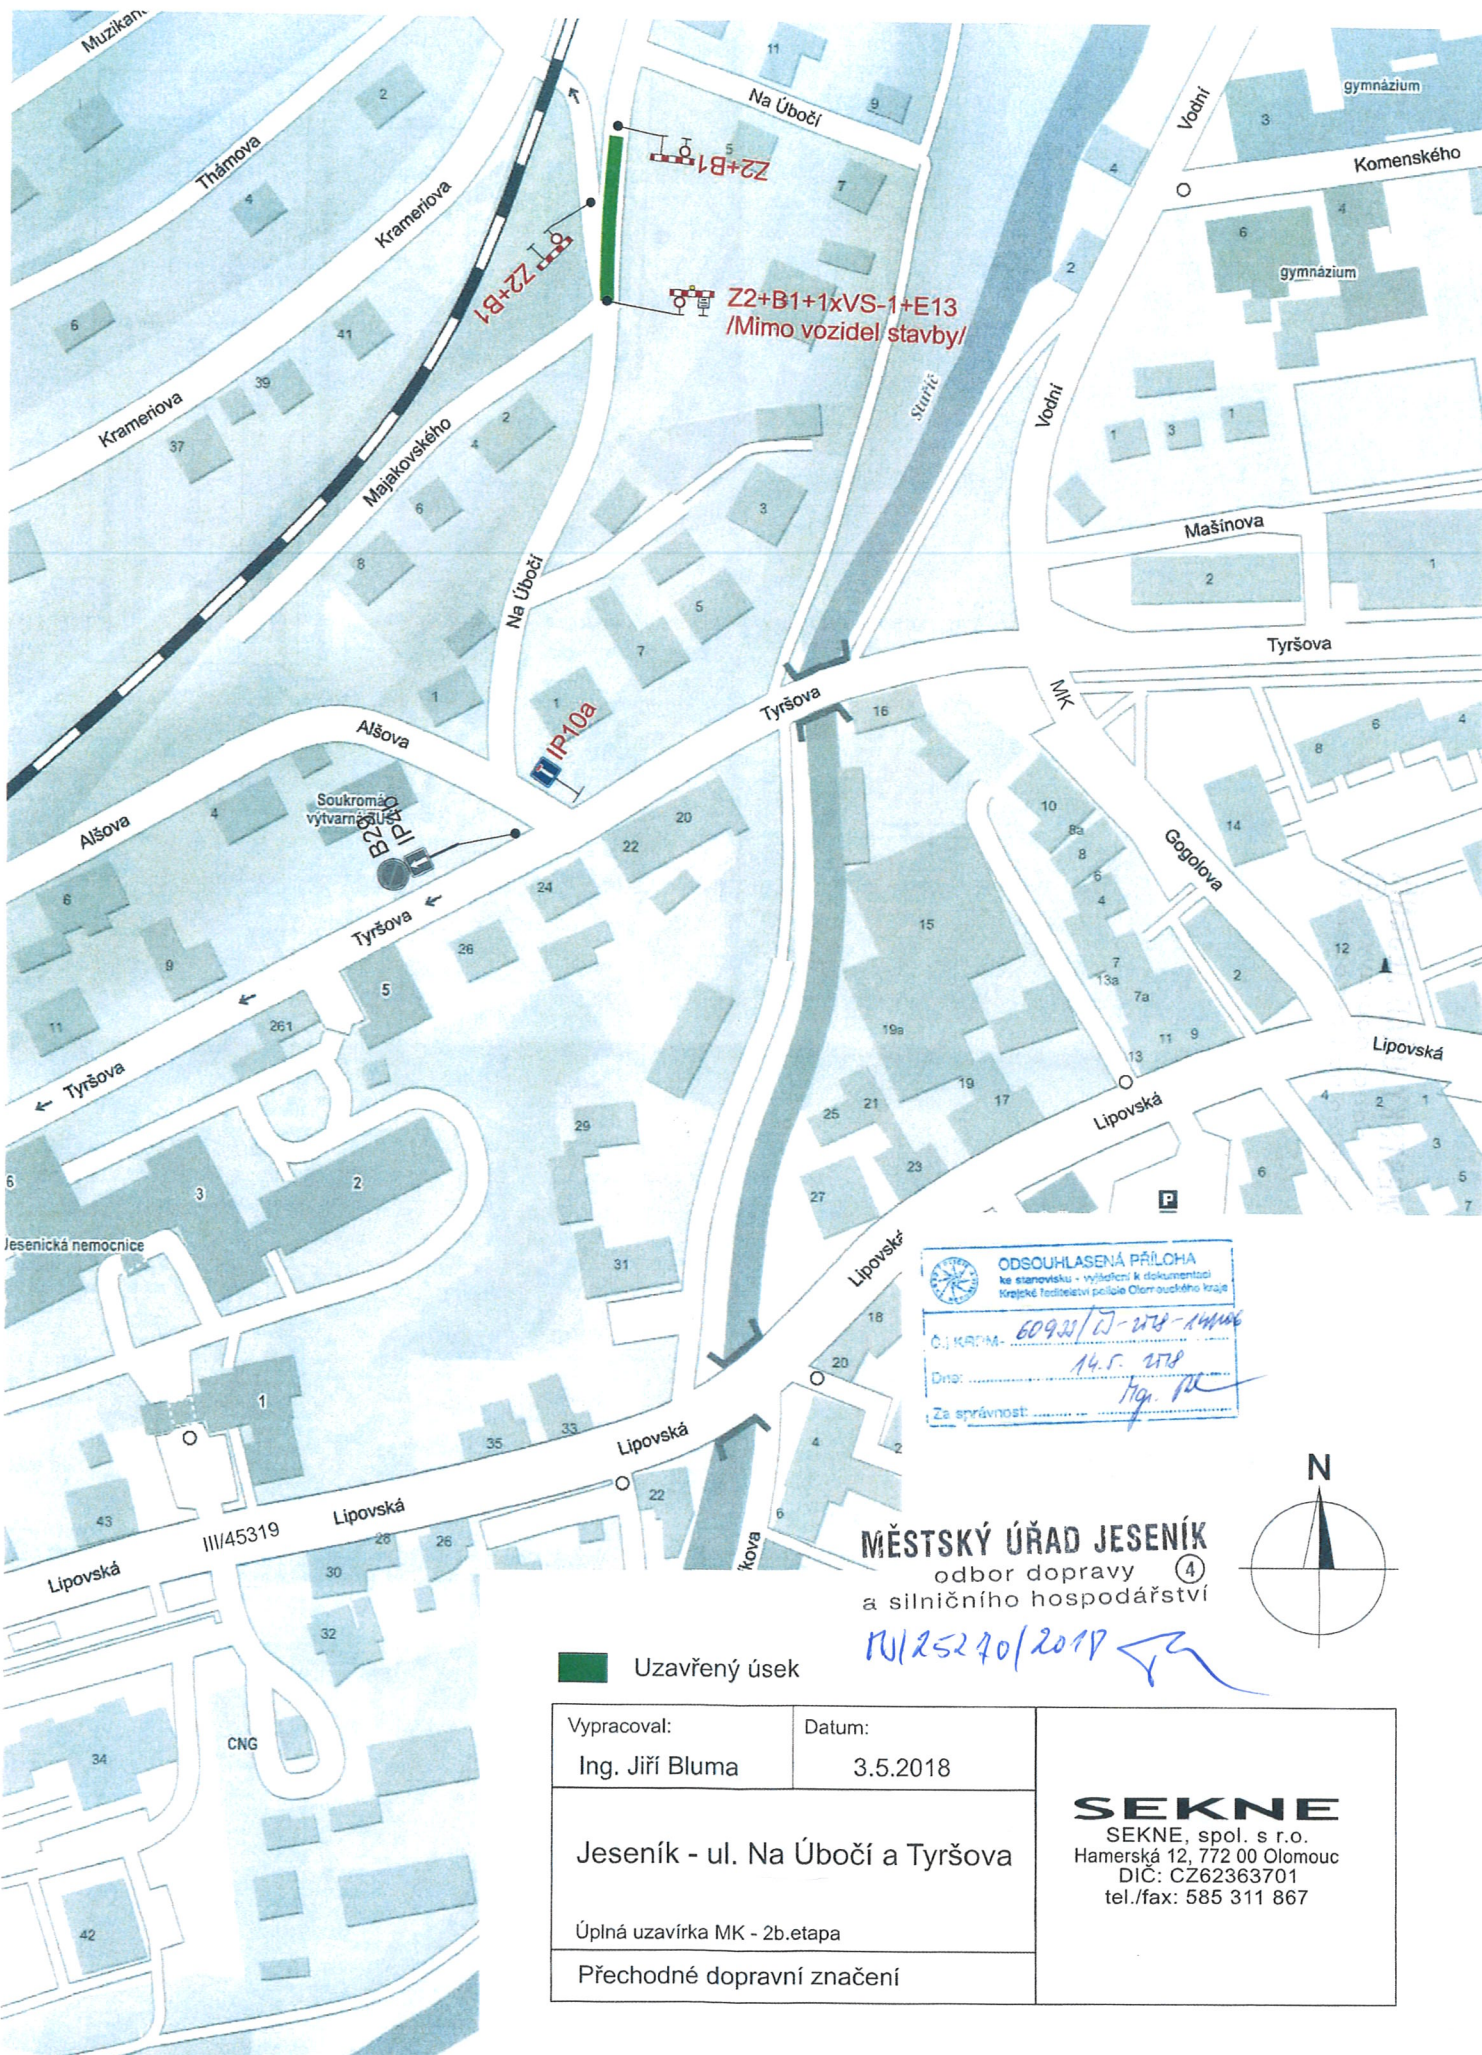

ODSOUHLASENÁ PŘÍLOHA
ke spisovněmu - vyřizování k dokumentaci
Krajské ředitelství policie Olomouckého kraje

Č. KRPM: 60925/27-278-14466

Dne: 14.5.2018

Za správnost: *[Signature]*



MĚSTSKÝ ÚŘAD JESENÍK
odbor dopravy ④
a silničního hospodářství

RU/25240/2018

■ Uzavřený úsek


Vypracoval:	Datum:	SEKNE SEKNE, spol. s r.o. Hamerská 12, 772 00 Olomouc DIČ: CZ62363701 tel./fax: 585 311 867
Ing. Jiří Bluma	3.5.2018	
Jeseník - ul. Na Úbočí a Tyršova		
Úplná uzavírka MK - 2b.etapa		
Přechodné dopravní značení		

Schema

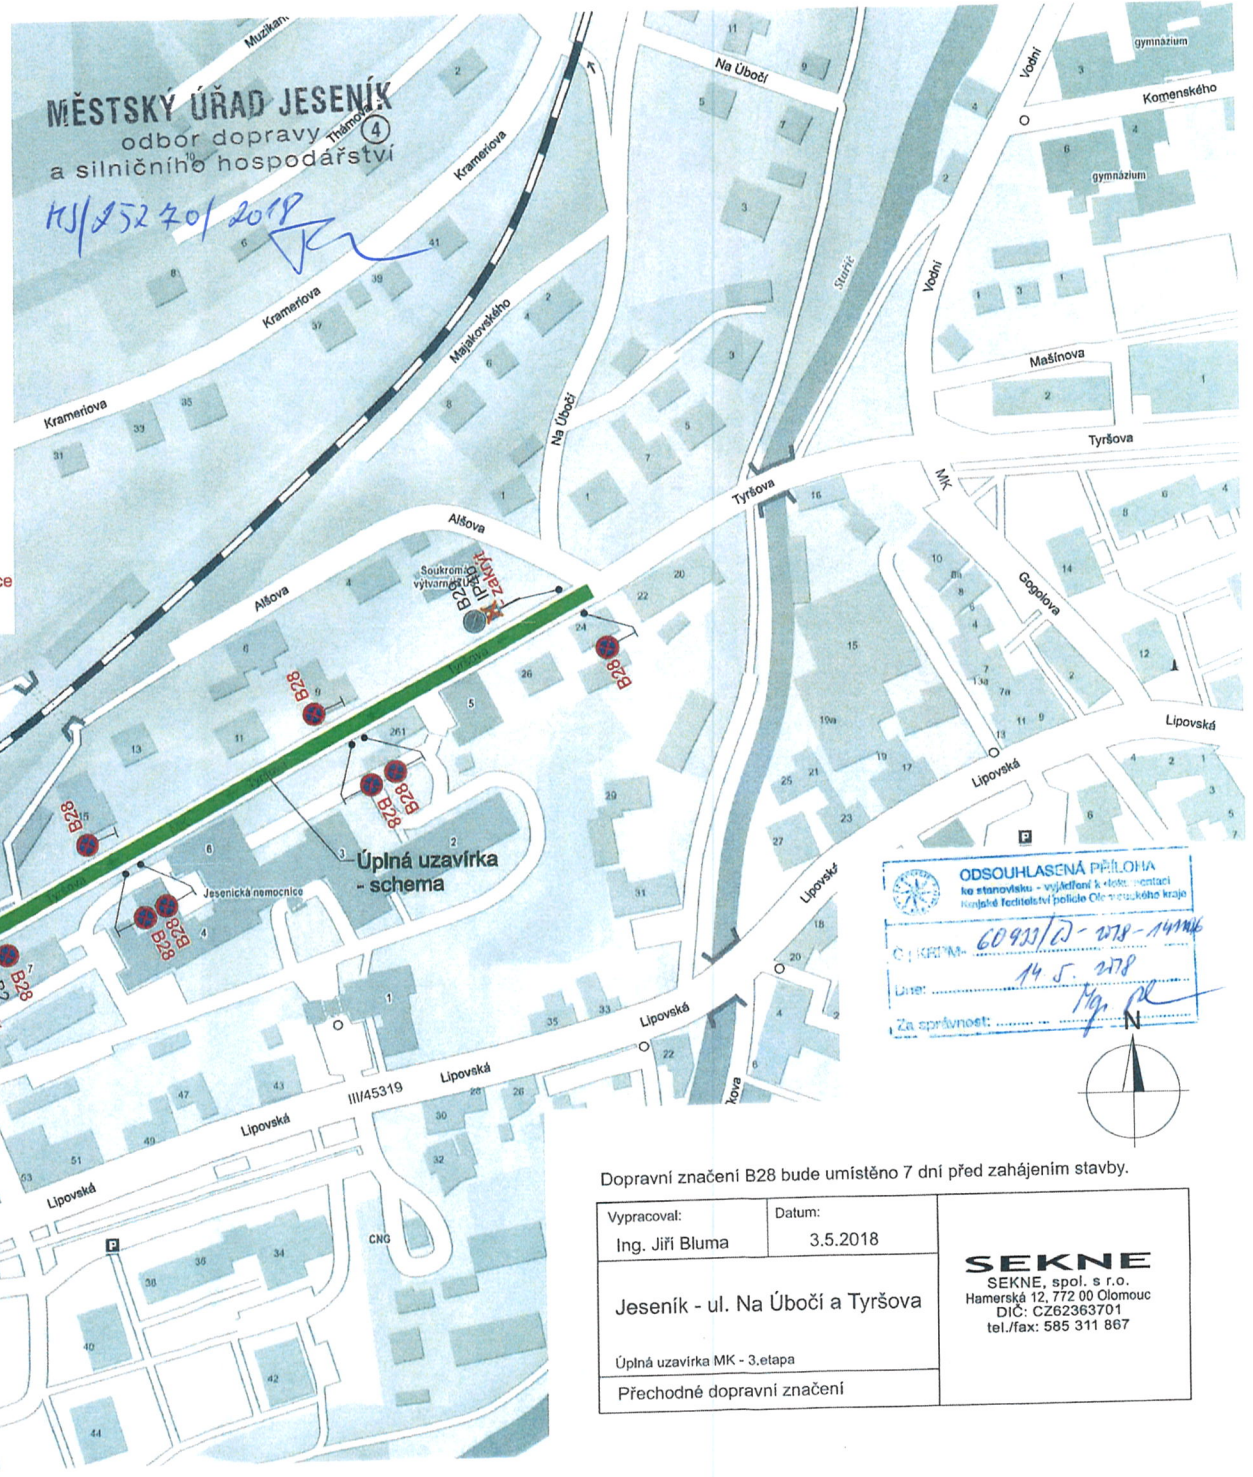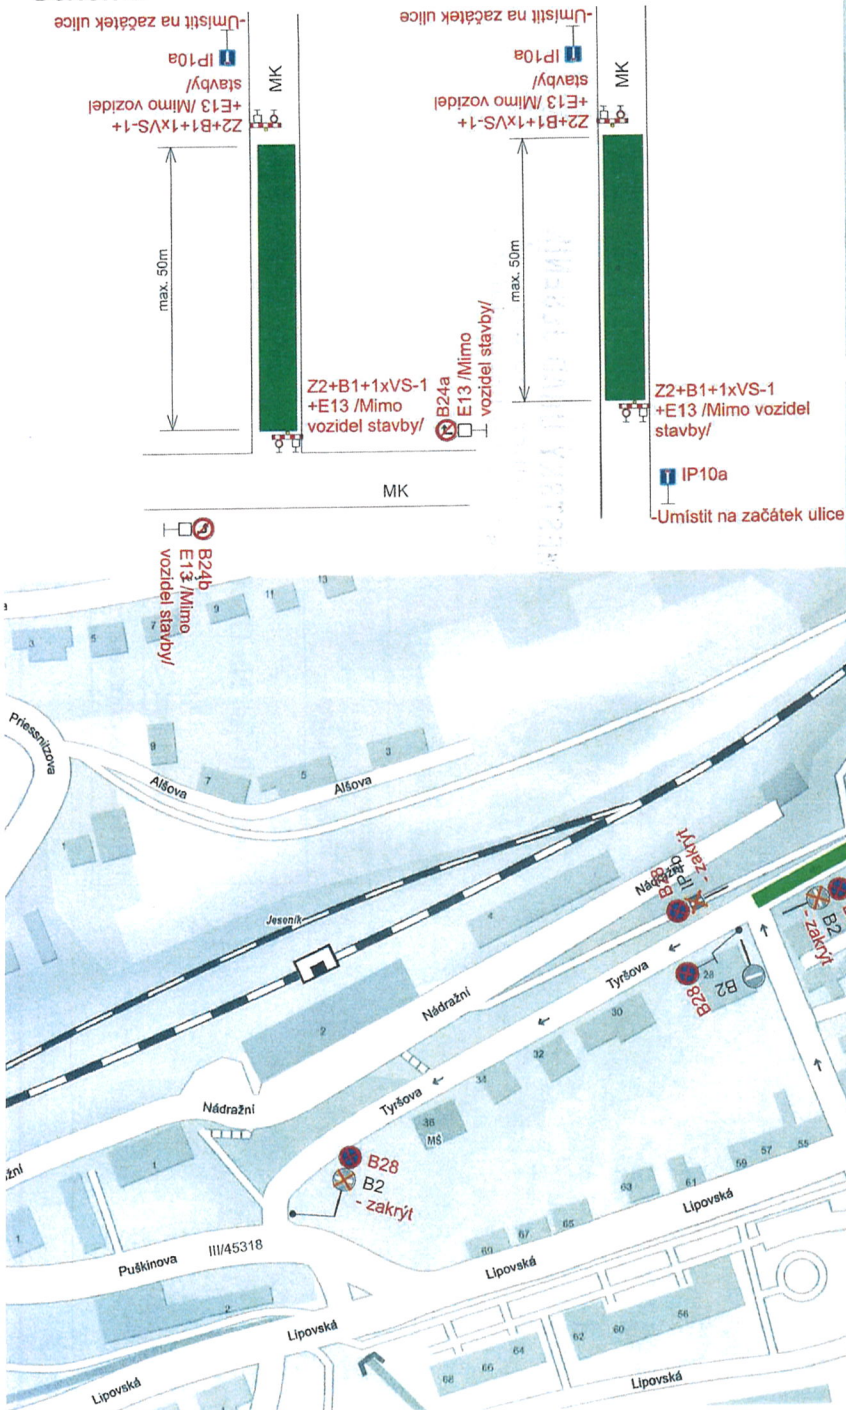

Dopravní značení B28 bude umístěno 7 dní před zahájením stavby.

Vypracoval: Ing. Jiří Bluma	Datum: 3.5.2018	SEKNE SEKNE, spol. s r.o. Hamerská 12, 772 00 Olomouc DIČ: CZ62363701 tel./fax: 585 311 867
Jeseník - ul. Na Úbočí a Tyršova		
Úplná uzavírka MK - 3.etapa		
Přechodné dopravní značení		

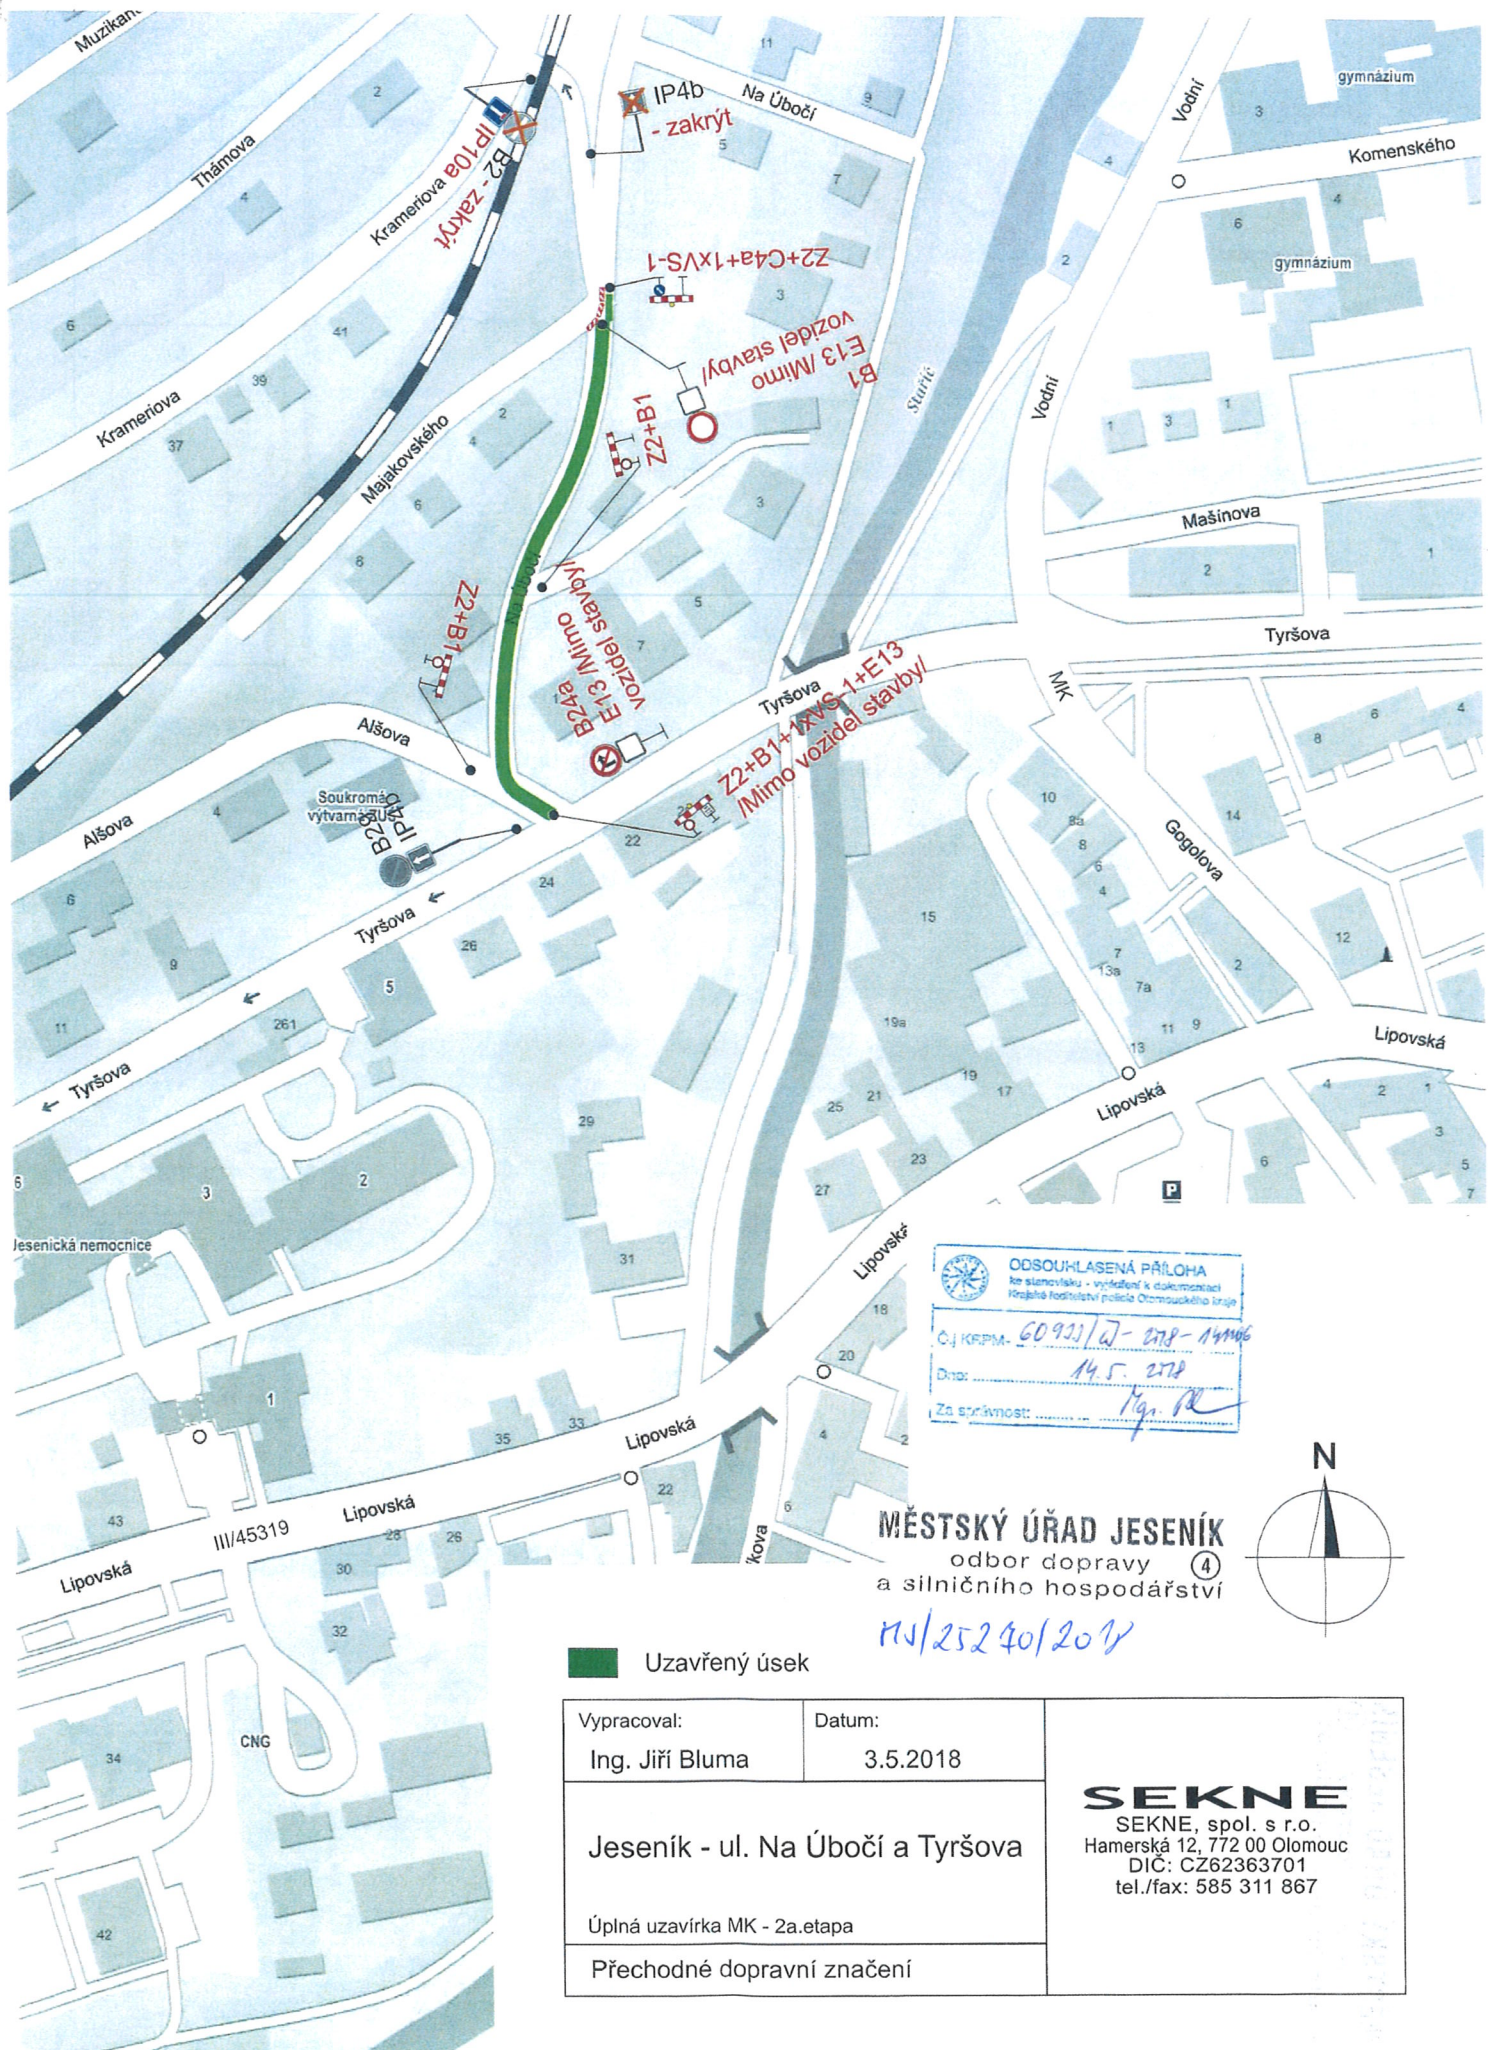

ODSOUHLASENÁ PŘÍLOHA
ke stanovisku - vyjádření k dokumentaci
Krajské ředitelství policie Olomouckého kraje
ČJ KRP- 60 923/J- 278- 14446
Dne: 14.5.2018
Za správnost: *[Signature]*



MĚSTSKÝ ÚŘAD JESENÍK
odbor dopravy (4)
a silničního hospodářství

MS/25240/2018

■ Uzavřený úsek

Vypracoval: Ing. Jiří Bluma	Datum: 3.5.2018	SEKNE SEKNE, spol. s r.o. Hamerská 12, 772 00 Olomouc DIČ: CZ62363701 tel./fax: 585 311 867
Jeseník - ul. Na Úbočí a Tyršova		
Úplná uzavírka MK - 2a.etapa		
Přechodné dopravní značení		

HJ 252 40/201P

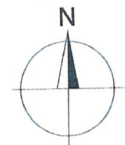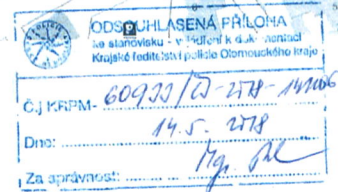

 Uzavřený úsek

Dopravní značení B28 bude umístěno 7 dní před zahájením stavby.

Vypracoval: Ing. Jiří Bluma	Datum: 3.5.2018
Jeseník - ul. Na Úbočí a Tyršova	
Úplná uzavírka MK - 1.etapa	
Přechodné dopravní značení	

SEKNE
 SEKNE, spol. s r.o.
 Hamerská 12, 772 00 Olomouc
 DIČ: CZ62363701
 tel./fax: 585 311 867

SEKNE
SEKNE, spol. s r.o.
Hamerská 12, 772 00 Olomouc
DIČ: CZ62363701
tel./fax: 585 311 867