


Situace přechodného dopravního značení

Úplná uzavírka místní komunikace Na Samotách

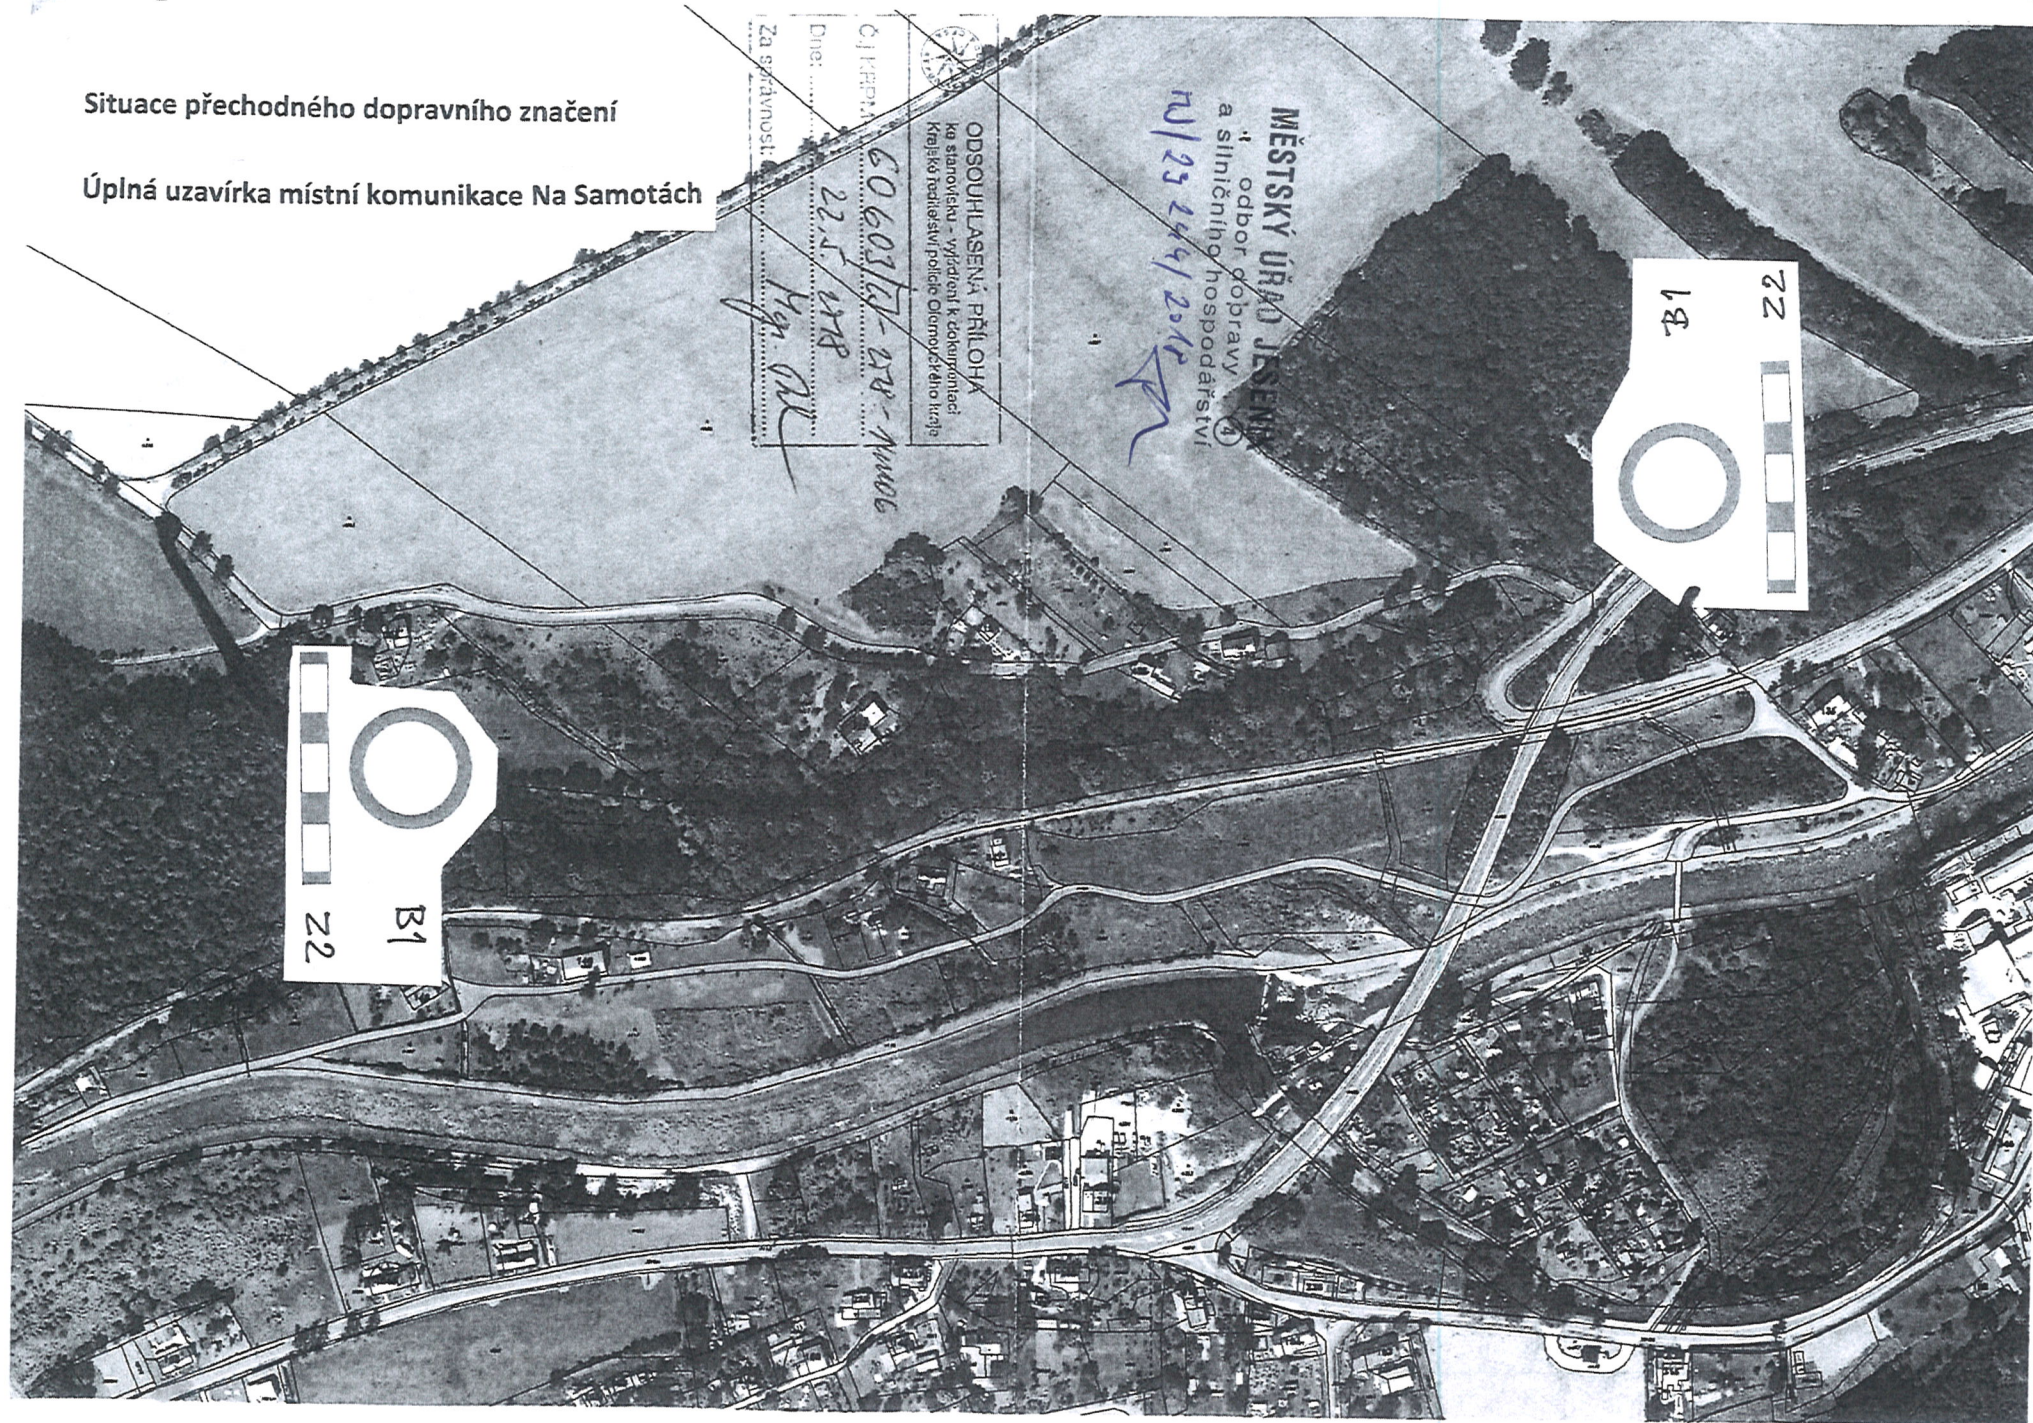

ODSOULHASENÁ PŘÍLOHA
ke stanovištku - vyjádření k zobrazení
Krajské ředitelství policie Olomouckého území

CJ/KPP/... 60603/17-278 - mmo6
Dne: 22.5.2018
Za správnost: *[Signature]*

MĚSTSKÝ ÚŘAD JESENÍK
odbor dopravy
a silničního hospodářství
22.5.2018
[Signature]

