


-Umiestit na začátek ulice

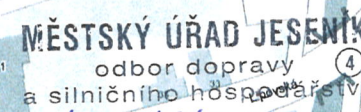

T



A compass rose with a circle and a vertical line. The top is labeled 'N'. A shaded sector is shown between the vertical line and a line pointing towards the top-right (North-East).

Vypracoval: Ing. Jiří Bluma	Datum: 28.5.2018
Jeseník - ul. Na Úbočí a Tyršova	
Úplná uzavírka MK - 1+4.etapa	
Přechodné dopravní značení	

SEKNE
 SEKNE, spol. s r.o.
 Hamerská 12, 772 00 Olomouc
 DIČ: CZ62363701
 tel./fax: 585 311 867

Schema - úplná

-Umístit na začátek ulice

IP-10a

Z2+B1+1xVS-1+
+E13 /Mimo vozidel
stavby/

max. 50m

MK

Z2+B1+1xVS-1
+E13 /Mimo
vozidel stavby/

MK

Z2+B1+1xVS-1
+E13 /Mimo
vozidel stavby/

max. 50m

MK

Z2+B1+1xVS-1
+E13 /Mimo vozidel
stavby/

max. 50m

MK

Z2+B1+1xVS-1
+E13 /Mimo vozidel
stavby/

max. 50m

MK

Z2+B1+1xVS-1
+E13 /Mimo vozidel
stavby/

Schema - částečná

A15
A6b

max. 50m

MK

Z2+B1+1xVS-1
+E13 /Mimo vozidel
stavby/

max. 50m

MK

Z2+B1+1xVS-1
+E13 /Mimo vozidel
stavby/

max. 50m

MK

Z2+B1+1xVS-1
+E13 /Mimo vozidel
stavby/

max. 50m

MK

Z2+B1+1xVS-1
+E13 /Mimo vozidel
stavby/

max. 50m



MK

Z2+B1+1xVS-1
+E13 /Mimo vozidel
stavby/

max. 50m



MK

Z2+B1+1xVS-1
+E13 /Mimo vozidel
stavby/

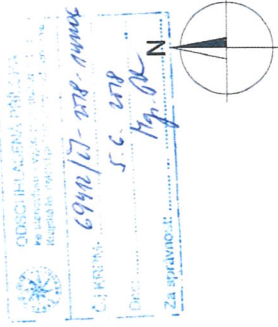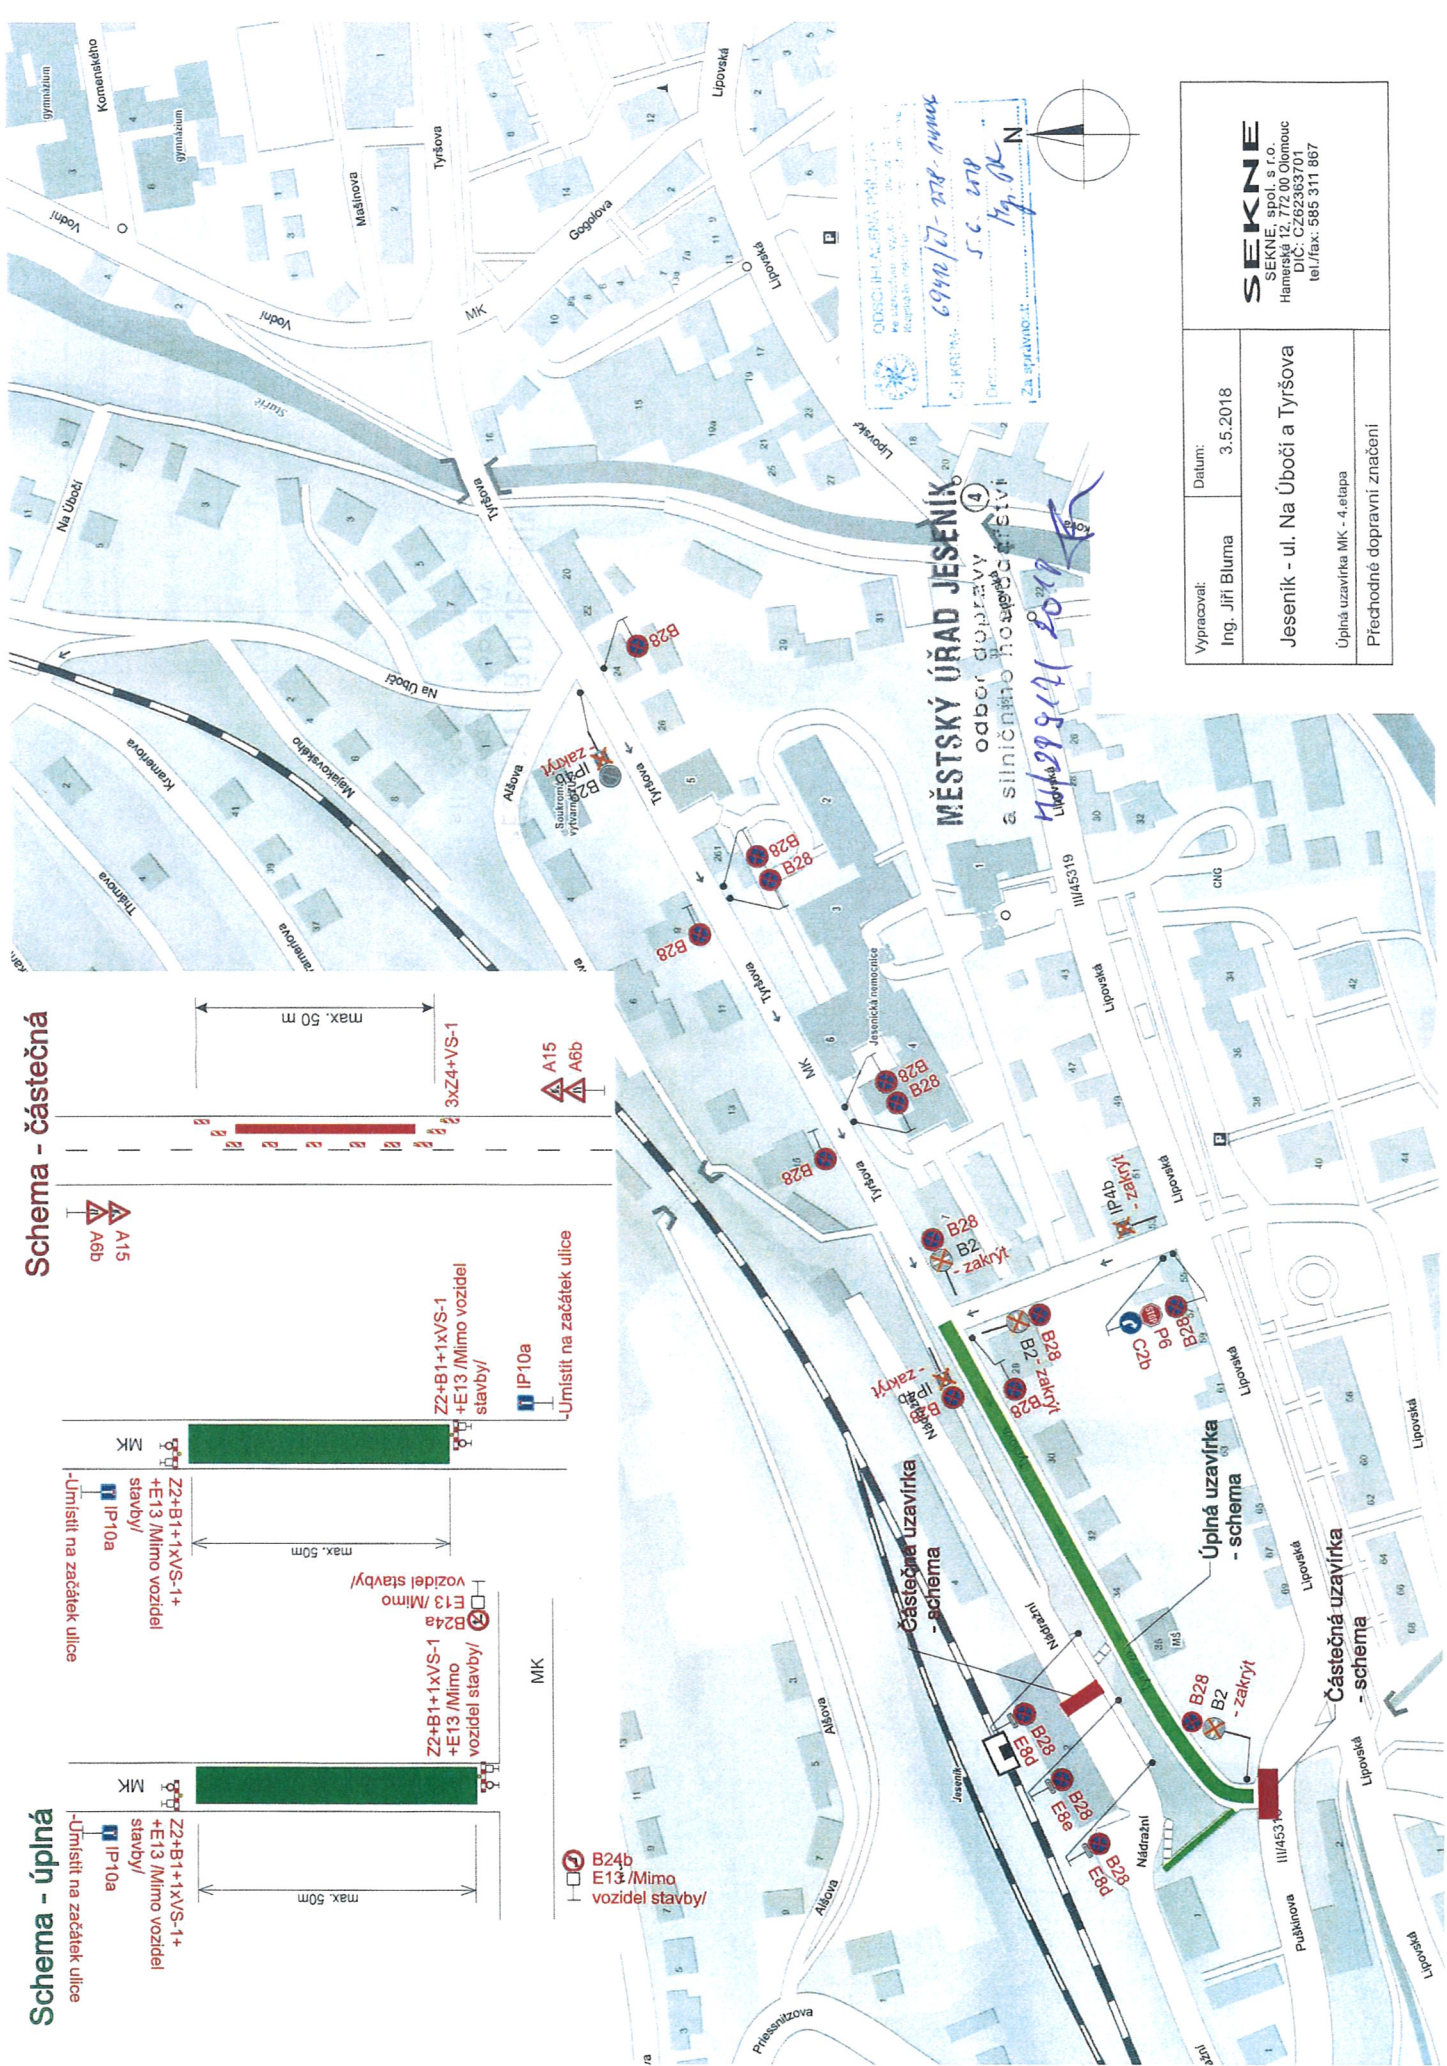

Vypracoval: Ing. Jiří Bluma	Datum: 3.5.2018
Jeseň - ul. Na Úbočí a Tyršova	
Úplná uzavírka MK - 4. etapa	
Přechodné dopravní značení	

SEKNE
SEKNE spol. s r.o.
Hanušská 12, 772 00 Olomouc
DIČ: CZ62363701
tel./fax: 585 311 887

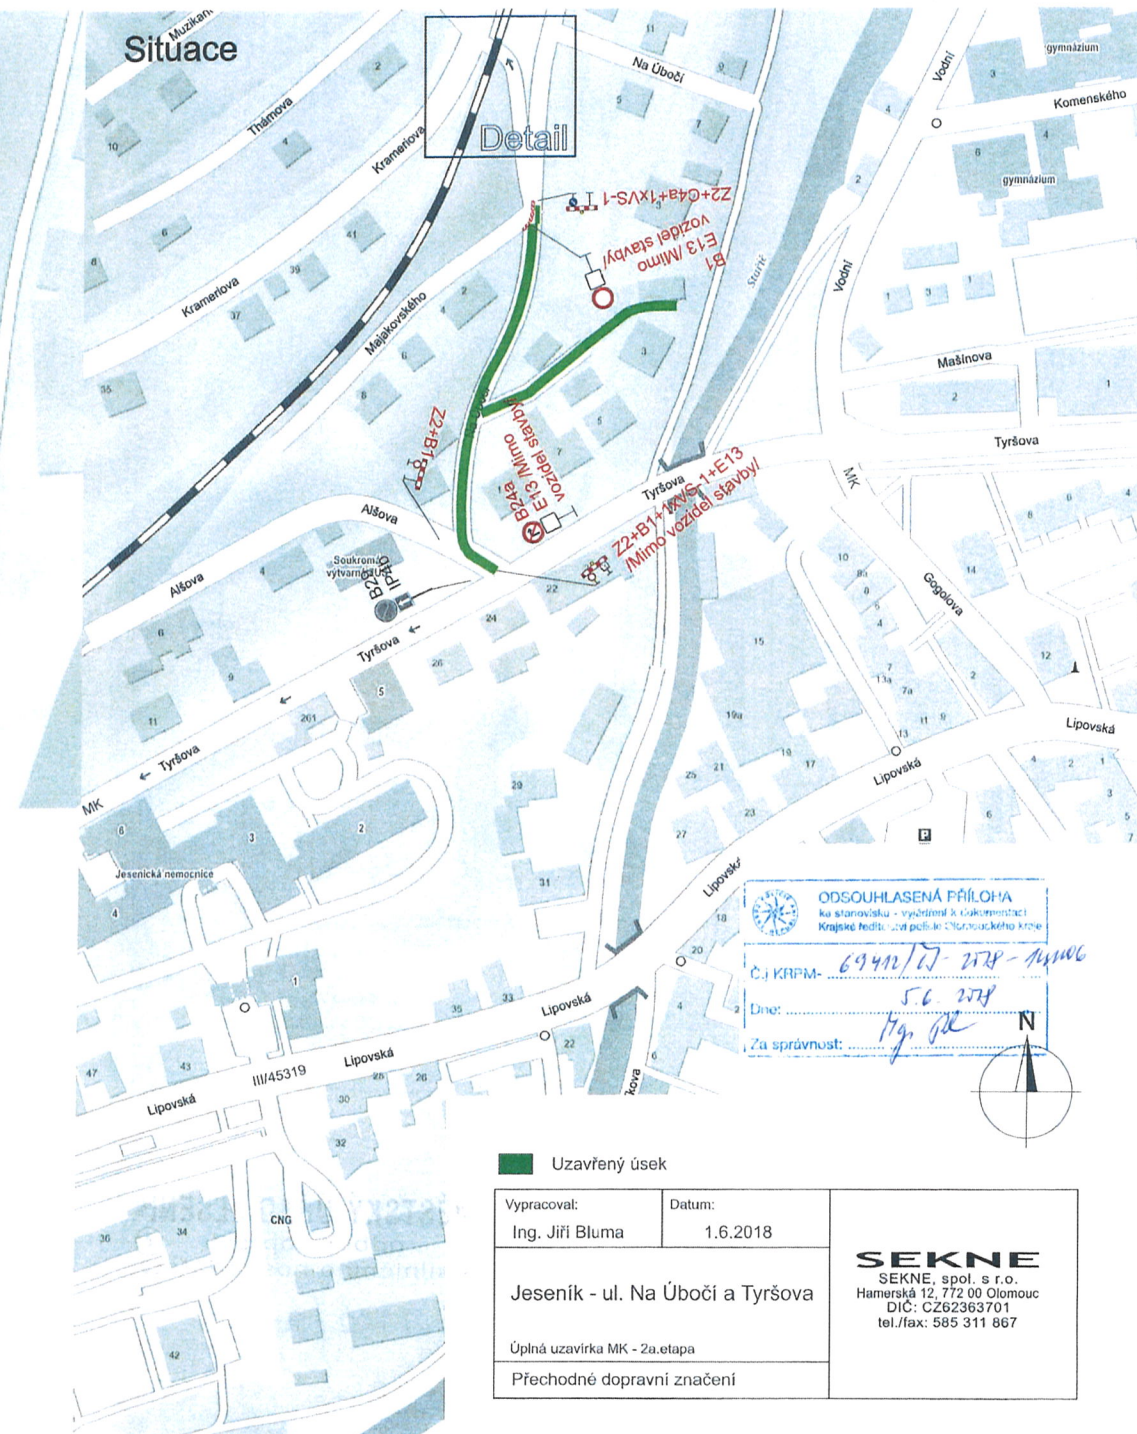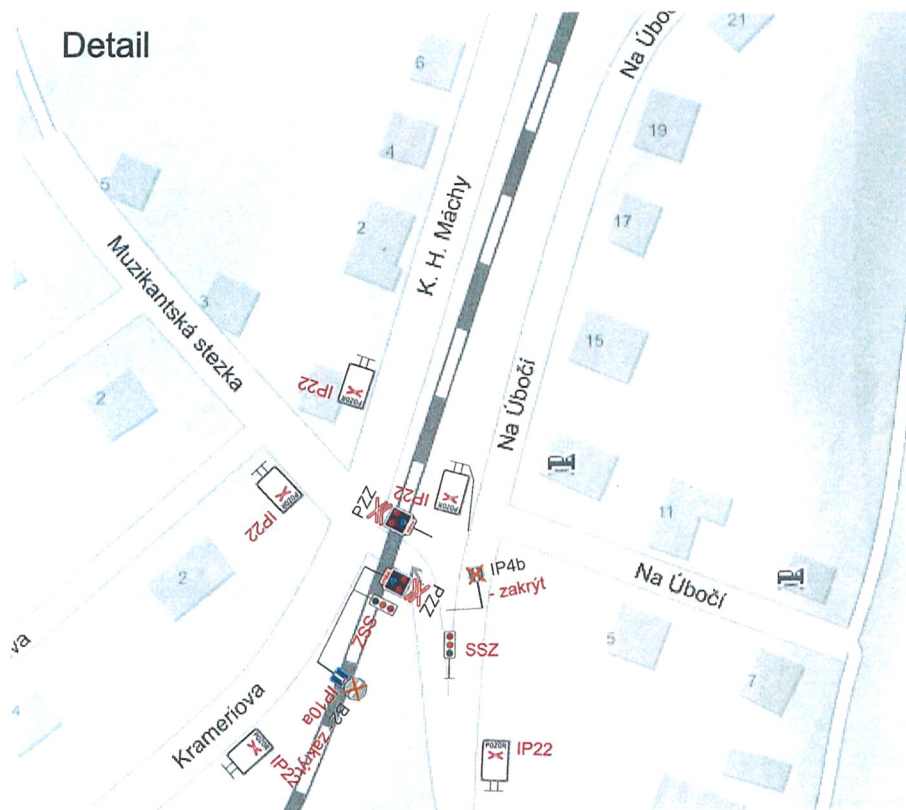

Specifikace Ip22:



MĚSTSKÝ ÚŘAD JESENÍK
odbor dopravy ④
a silničního hospodářství


ru/ 28.5.17/ 2016

ODSOUHLASENÁ PŘÍLOHA
ke stanovisku - vyjádření k dokumentaci
Krajové hezkosti polské čtenářského kříže

Č. J. KRP- 6941/17-278-1/1006


Dne: 5.6.2018

Za správnost: 17.6.2018

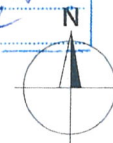

Uzavřený úsek

Vypracoval: Ing. Jiří Bluma	Datum: 1.6.2018	SEKNE SEKNE, spol. s r.o. Hamerská 12, 772 00 Olomouc DIČ: CZ62363701 tel./fax: 585 311 667
Jeseník - ul. Na Úbočí a Tyršova		
Úplná uzavírka MK - 2a.etapa		
Přechodné dopravní značení		

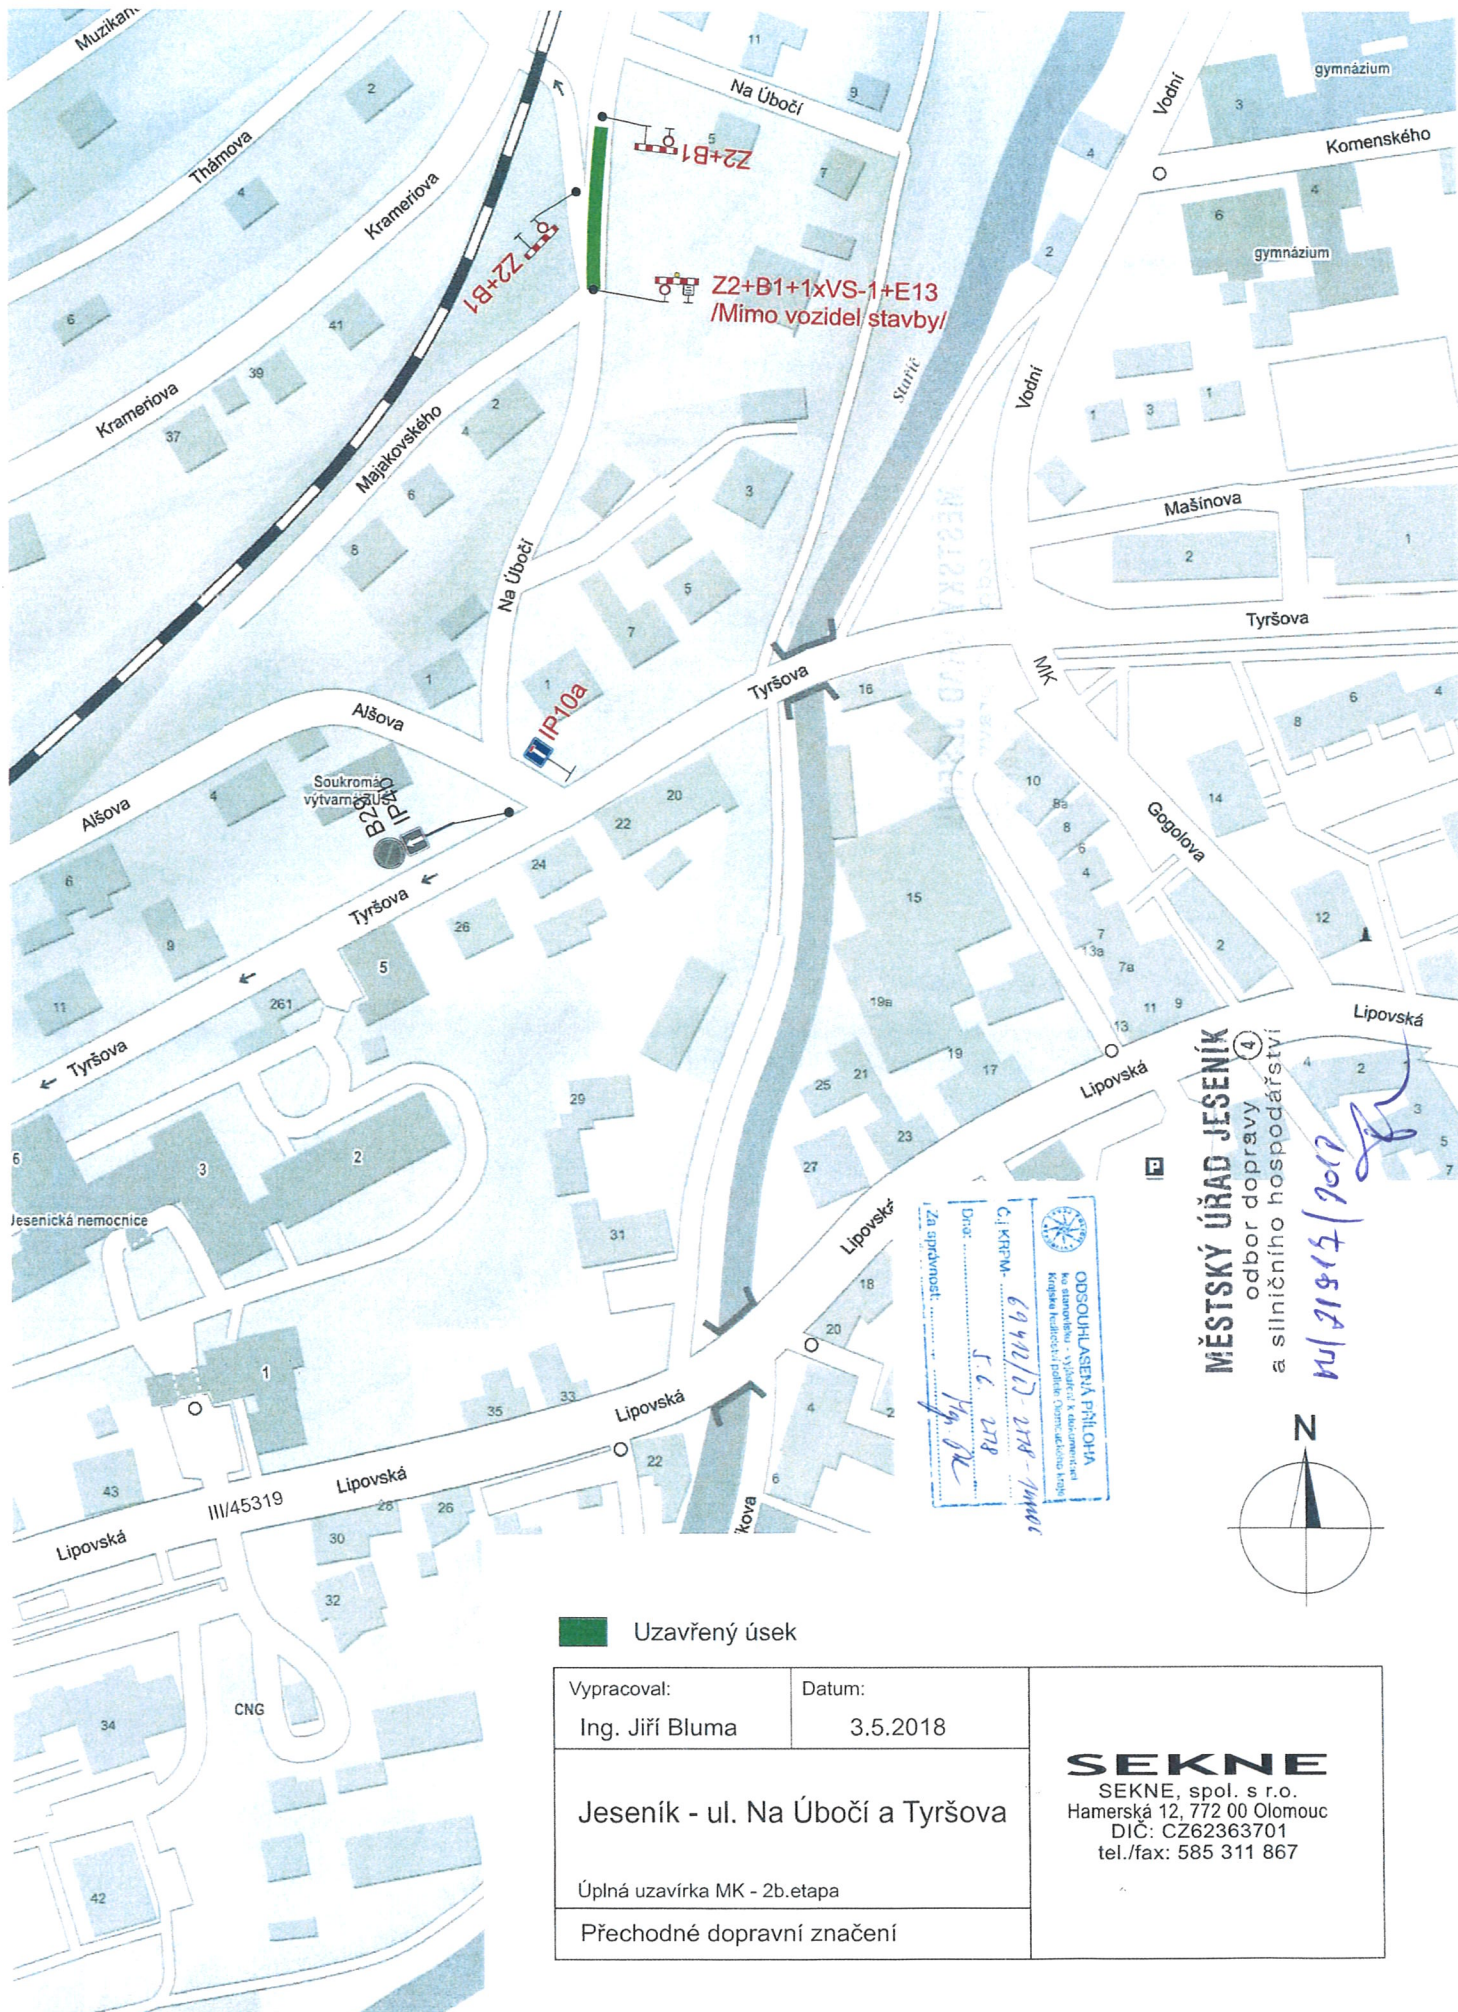


Uzavřený úsek

Vypracoval: Ing. Jiří Bluma	Datum: 3.5.2018	SEKNE SEKNE, spol. s r.o. Hamerská 12, 772 00 Olomouc DIČ: CZ62363701 tel./fax: 585 311 867
Jeseník - ul. Na Úbočí a Tyršova		
Úplná uzavírka MK - 2b.etapa		
Přechodné dopravní značení		

MĚSTSKÝ ÚŘAD JESENÍK
 odbor dopravy
 a silničního hospodářství



106/1516/10
 106/1516/10

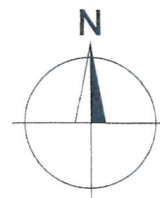


ODSOUHLASENÁ PŘÍLOHA
 ke stanovisku - vyjádření k uzavírce ulice
 Královská inspekce policie - Staniční úřad Jeseník
 C. J. KŘP - 6940/17-2018
 Dne: 5.5.2018
 Za správnost: *[Signature]*

Vyracoval:		Ing. Jiří Bluma	Datum:	3.5.2018	Jeseník - ul. Na Úbočí a Týřšova	Úplná uzavírka MŘ - 3. etapa	Přechodné dopravní značení				
SEKNE, spol. s r.o.			DIČ: CZ62363701					tel./fax: 565 311 867			
Hamerská 12, 772 00 Olomouc											

Dopravní značení B28 bude umístěno 7 dní před zahájením stavby.

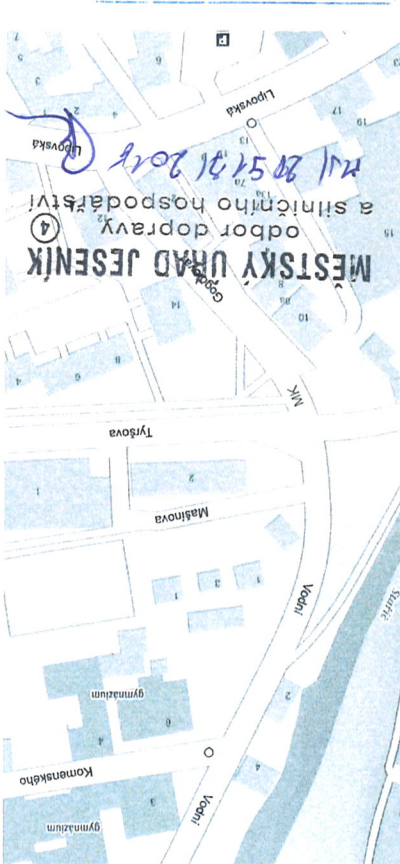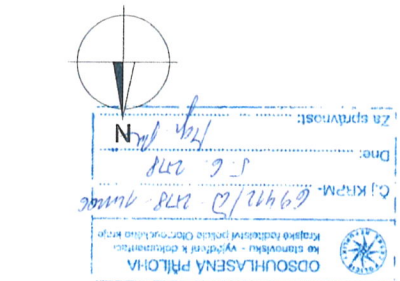

Umístit na začátek ulice
IP10a
stavby/
obsluhy a vozidel
Z2+B1+1xVS-1
+E13/Mimo dopravní

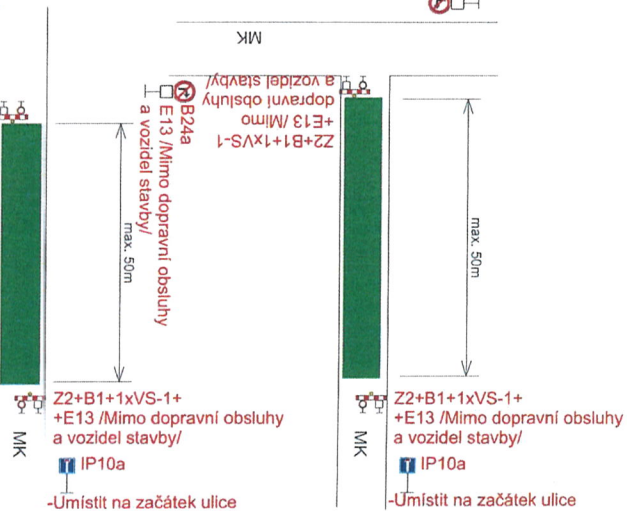

Schema

B24b
E13/Mimo dopravní
obsluhy a vozidel stavby/

