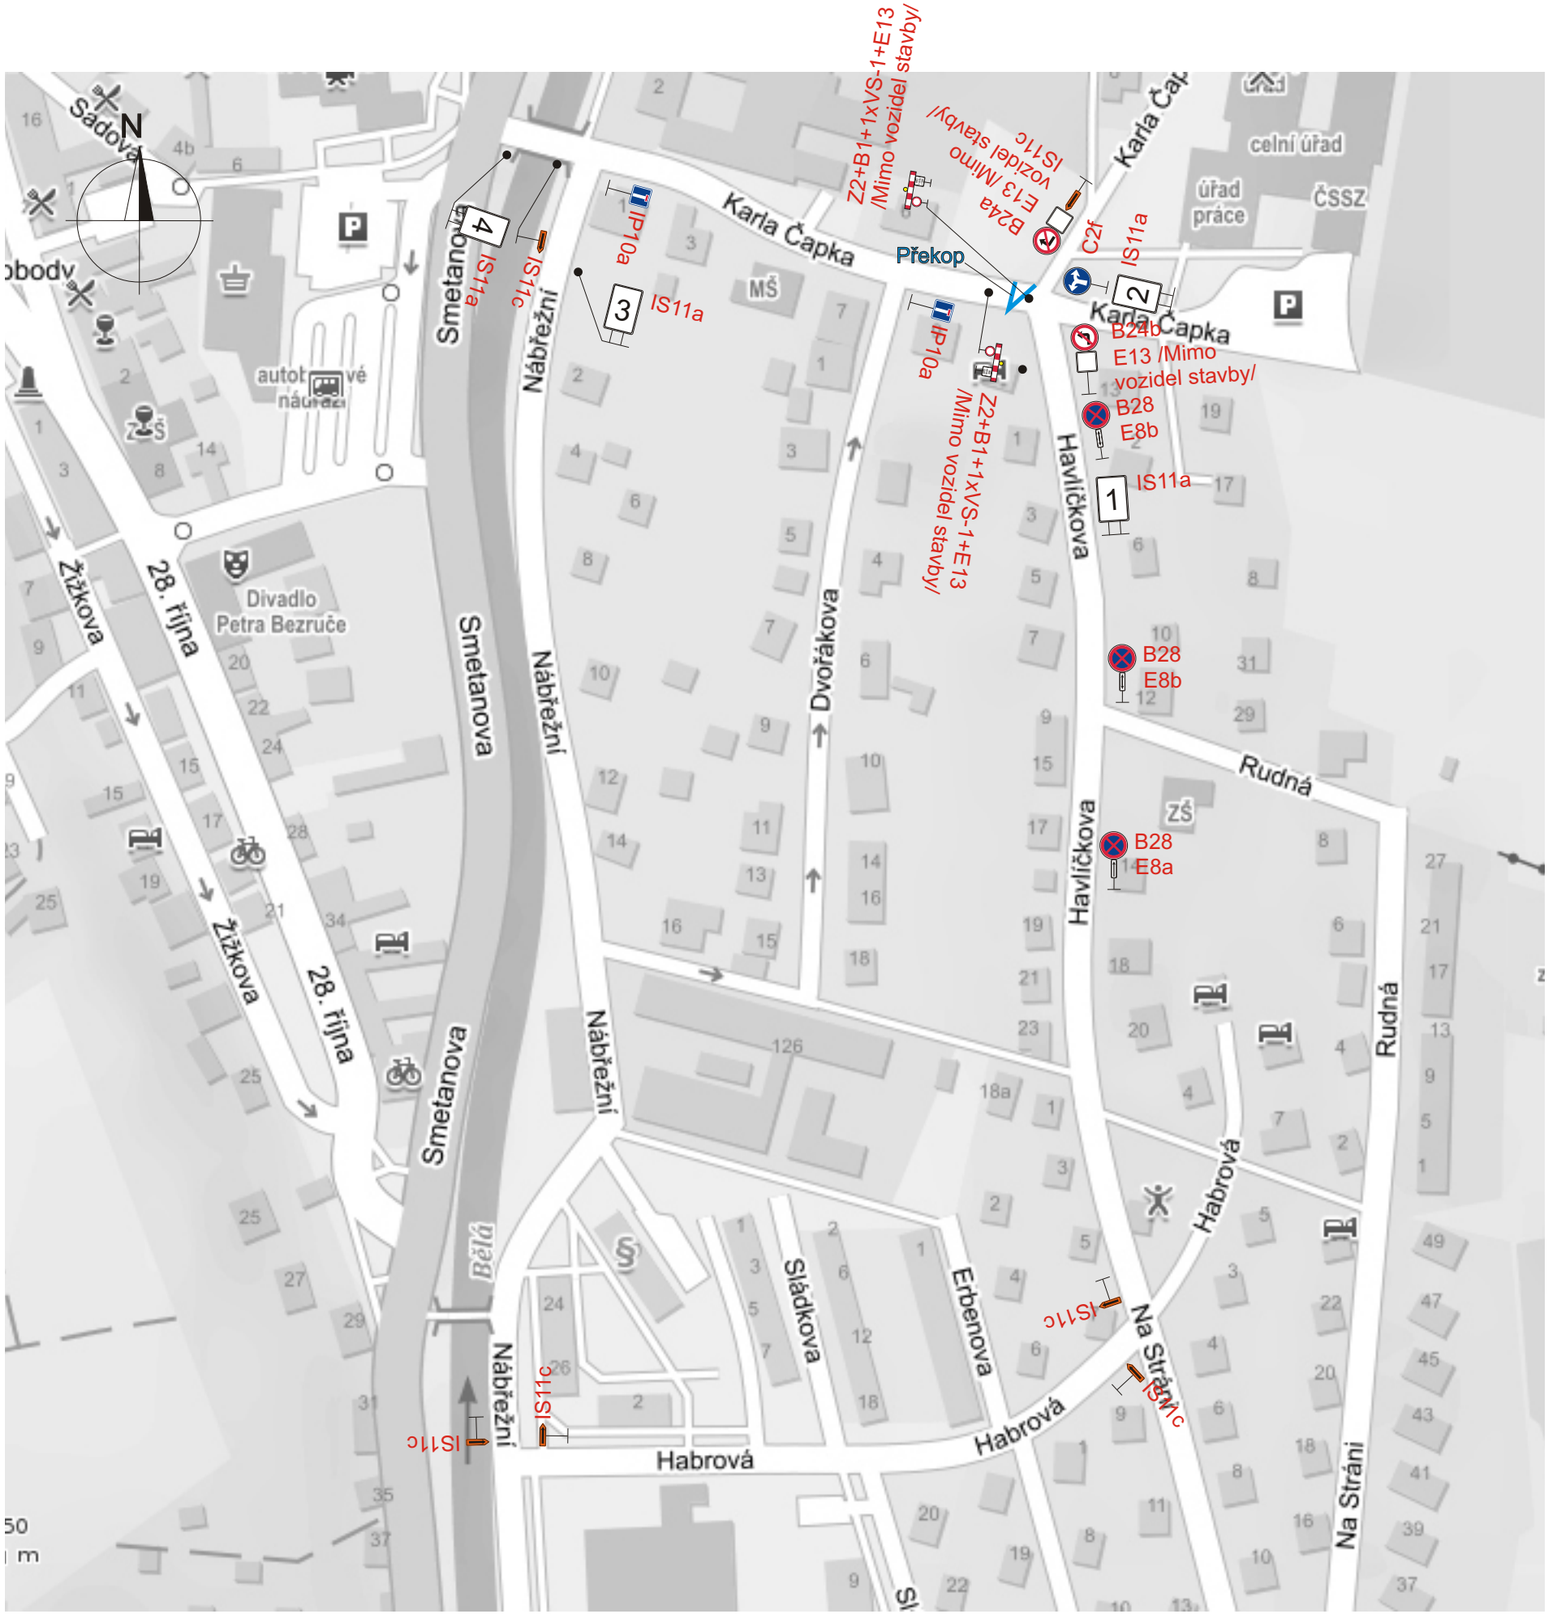

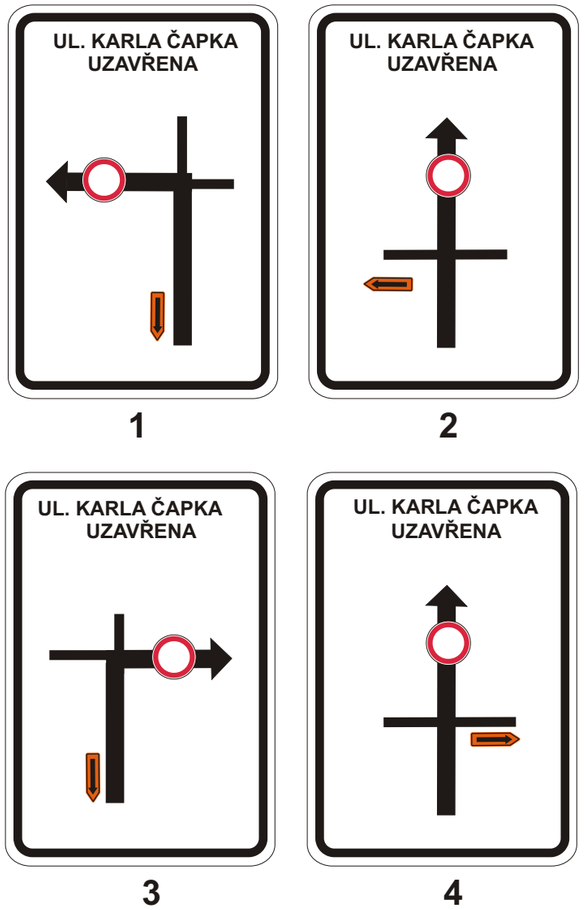

Poznámka :

Stávající dopravní značení Ip11c a Ip12 na ul. Havlíčkova bude zakryto

Vypracoval:	Datum:	
Radim Hlavica	22.6.2018	SEKNE SEKNE, spol. s r.o. Hamerská 12, 772 00 Olomouc DIČ: CZ623637 tel./fax: 585 311 86
"Parkoviště pod budovou Karla Čapka č.p. 1147, Jeseník" Úplná uzavírka MK		Bc. Jiří Toman Signer: 2018.06.26 12:43:48 CN=Bc. Jiří Toman C= O=Město Jeseník [IČ 00302 Public key: RSA/2048 bits
Přechodné dopravní značení		