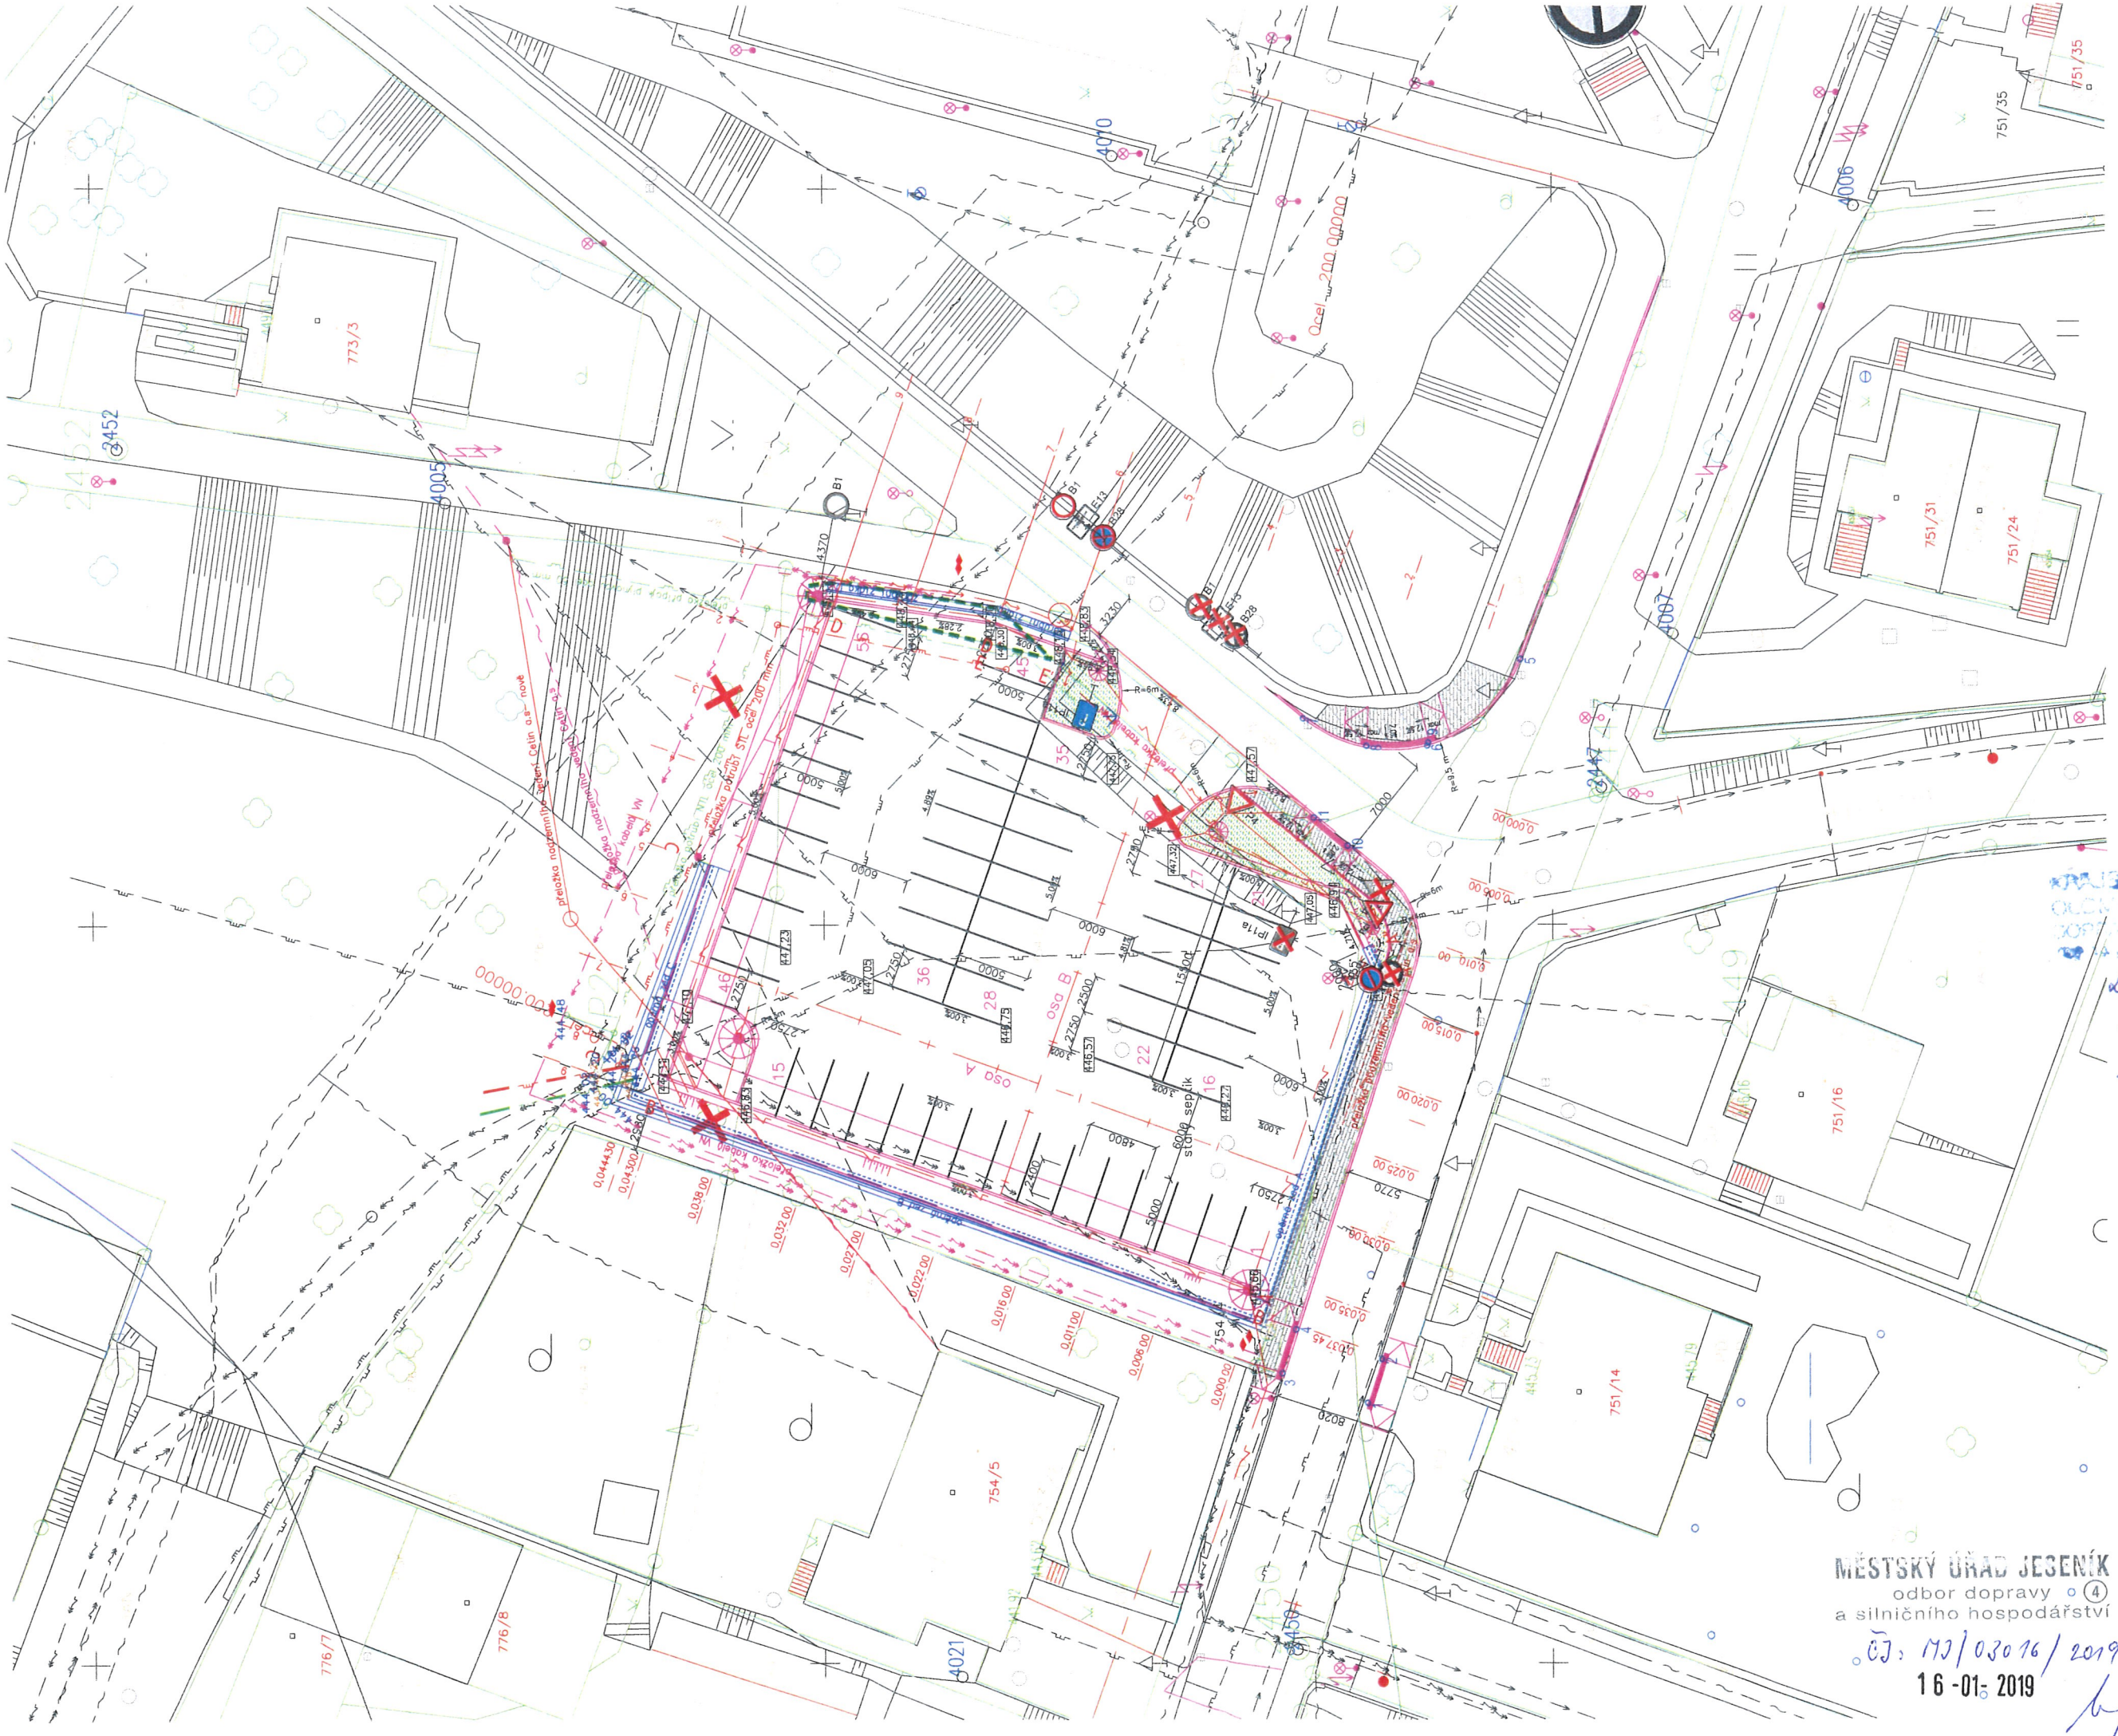
773/3
751/35
751/31
751/24
751/16
751/14
754/5
776/7
776/8
osa A
osa B
stoka septik
Qcel = 200,00000
Qcel = 200,00000
Qcel = 200,00000

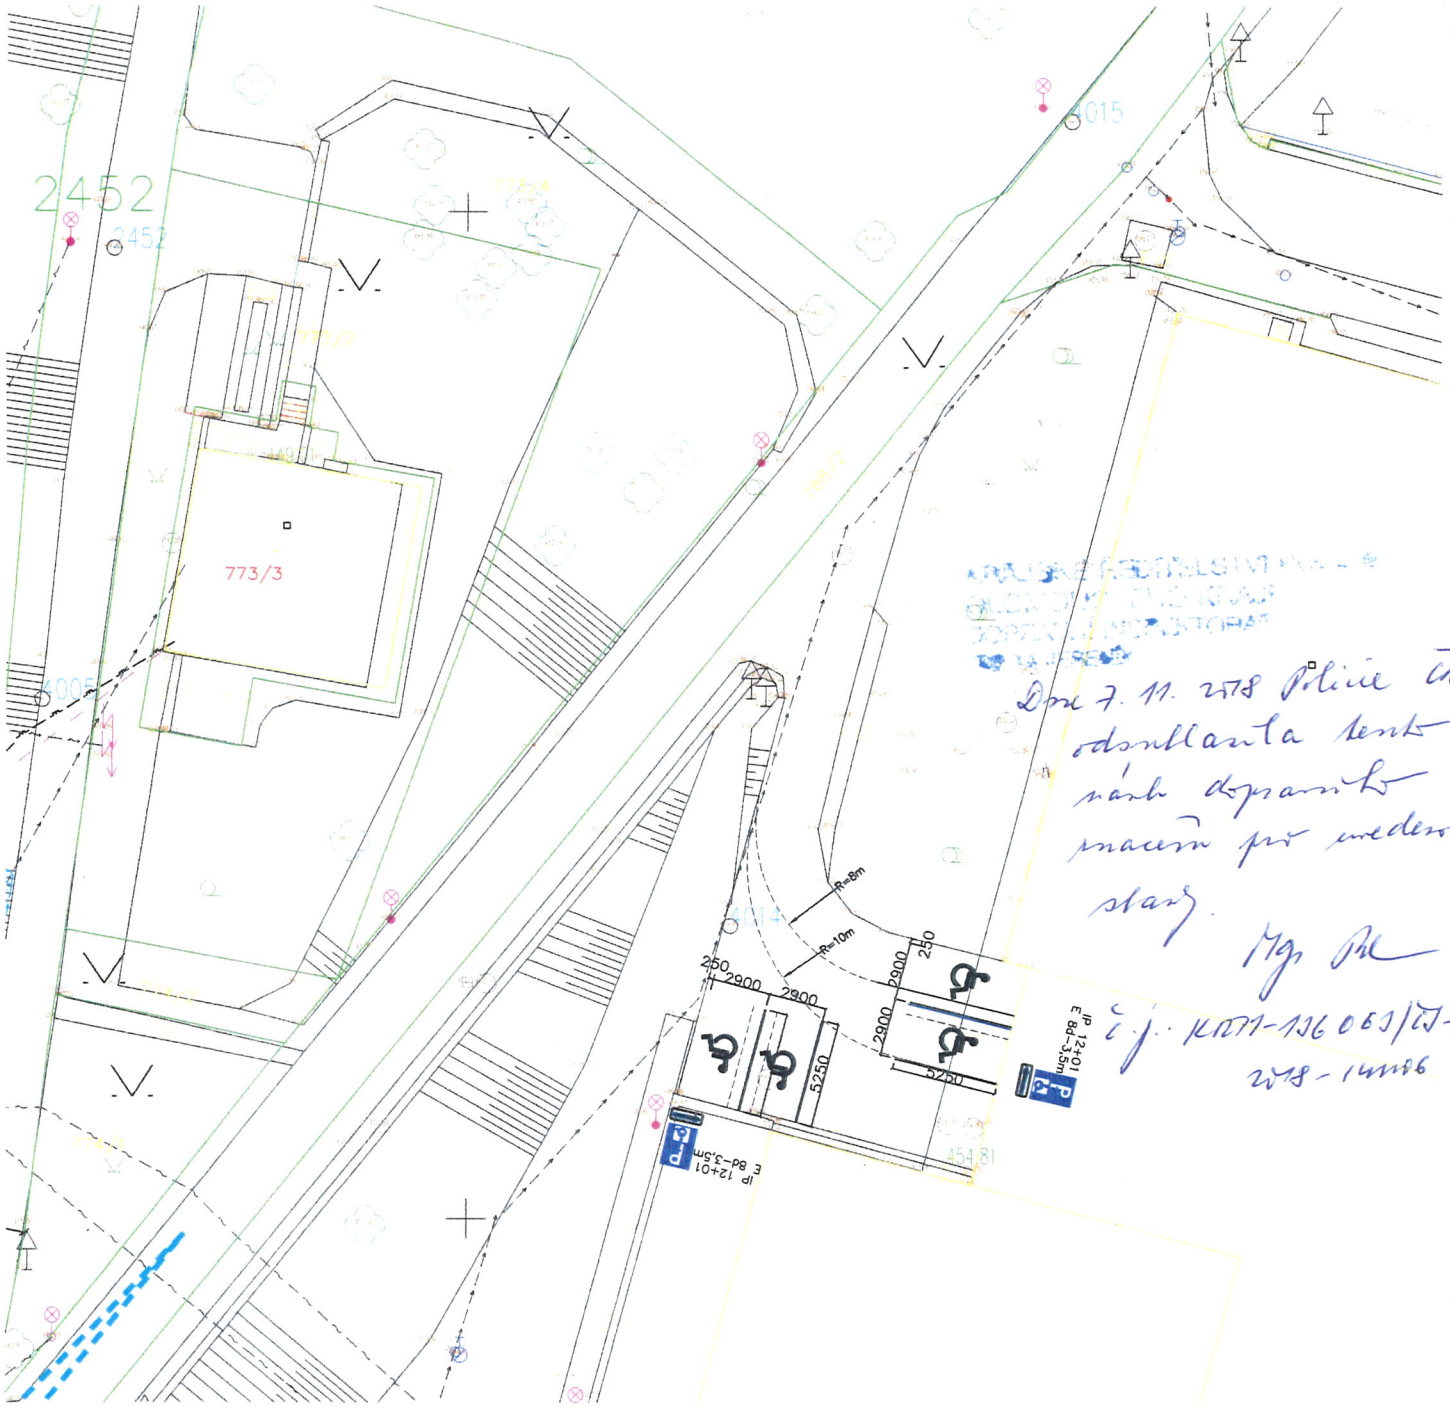

Dne 7. 11. 2018 Policie ČR odsouhlasila tento návrh dopravního značení při uvedené stavbě.

Mgr. [illegible]

č. j. KRPM-136 063/ČJ-2018-14006

V rámci organizačních opatření investora v souvislosti s výstavbou "Parkoviště před budovou K.Čapka 1147" , se navrhuje vyznačit nová 3 stání pro osoby se sníženou schopností pohybu na asfaltové ploše v blízkosti zadního vchodu do úřadu , kde je zajištěn bezbarierový přístup . Aby zde mohl být počet těchto stání zvýšen z 1 na 4 , využívá se zde ustanovení ČSN 73 6056 čl. 6.6.2, obr. a návrhují se 2 dvojice těchto stání , vždy se společnou manipulační plochou (vyznačeno čárkovaně). Tuto společnou manipulační ploch je doporučeno barevně odlišit. Toto opatření vyžaduje přemístit kontejnery na komunální odpad na jiné místo .

LESPROJEKT KRNOV S.R.O.
Revoluční 1138/76, 794 02 KRNOV
Tel. 554 615 878 , Fax: 554 611 43

PROJEKTANT	KONTROLA	ZODP.PROJEKTANT	LESPROJEKT KRNOV S. R. O.	
Ing.Barandovski	Ing.Řehka	Ing.Barandovski		
INVESTOR: Město Jeseník				
KRAJ: Olomoucký	MĚSTSKÝ (OB.) ÚŘAD: Jeseník			
STAVBA: Parkoviště pod budovou Karla Čapka č. p. 1147			FORMÁT	A3
			DATUM	11/2015
			ZAKÁZKA ČÍSLO	
			STUPEŇ	DPPS
OBSAH: Umístění parkovacích stání pro osoby se sníženou schopností pohybu			MĚŘÍTKO : 1: 250	ČÍSLO VÝKRESU: --

MĚSTSKÝ ÚŘAD JESENÍK
odbor dopravy (4)
a silničního hospodářství

ČJ: MJ/03016/2019
16-01-2019