
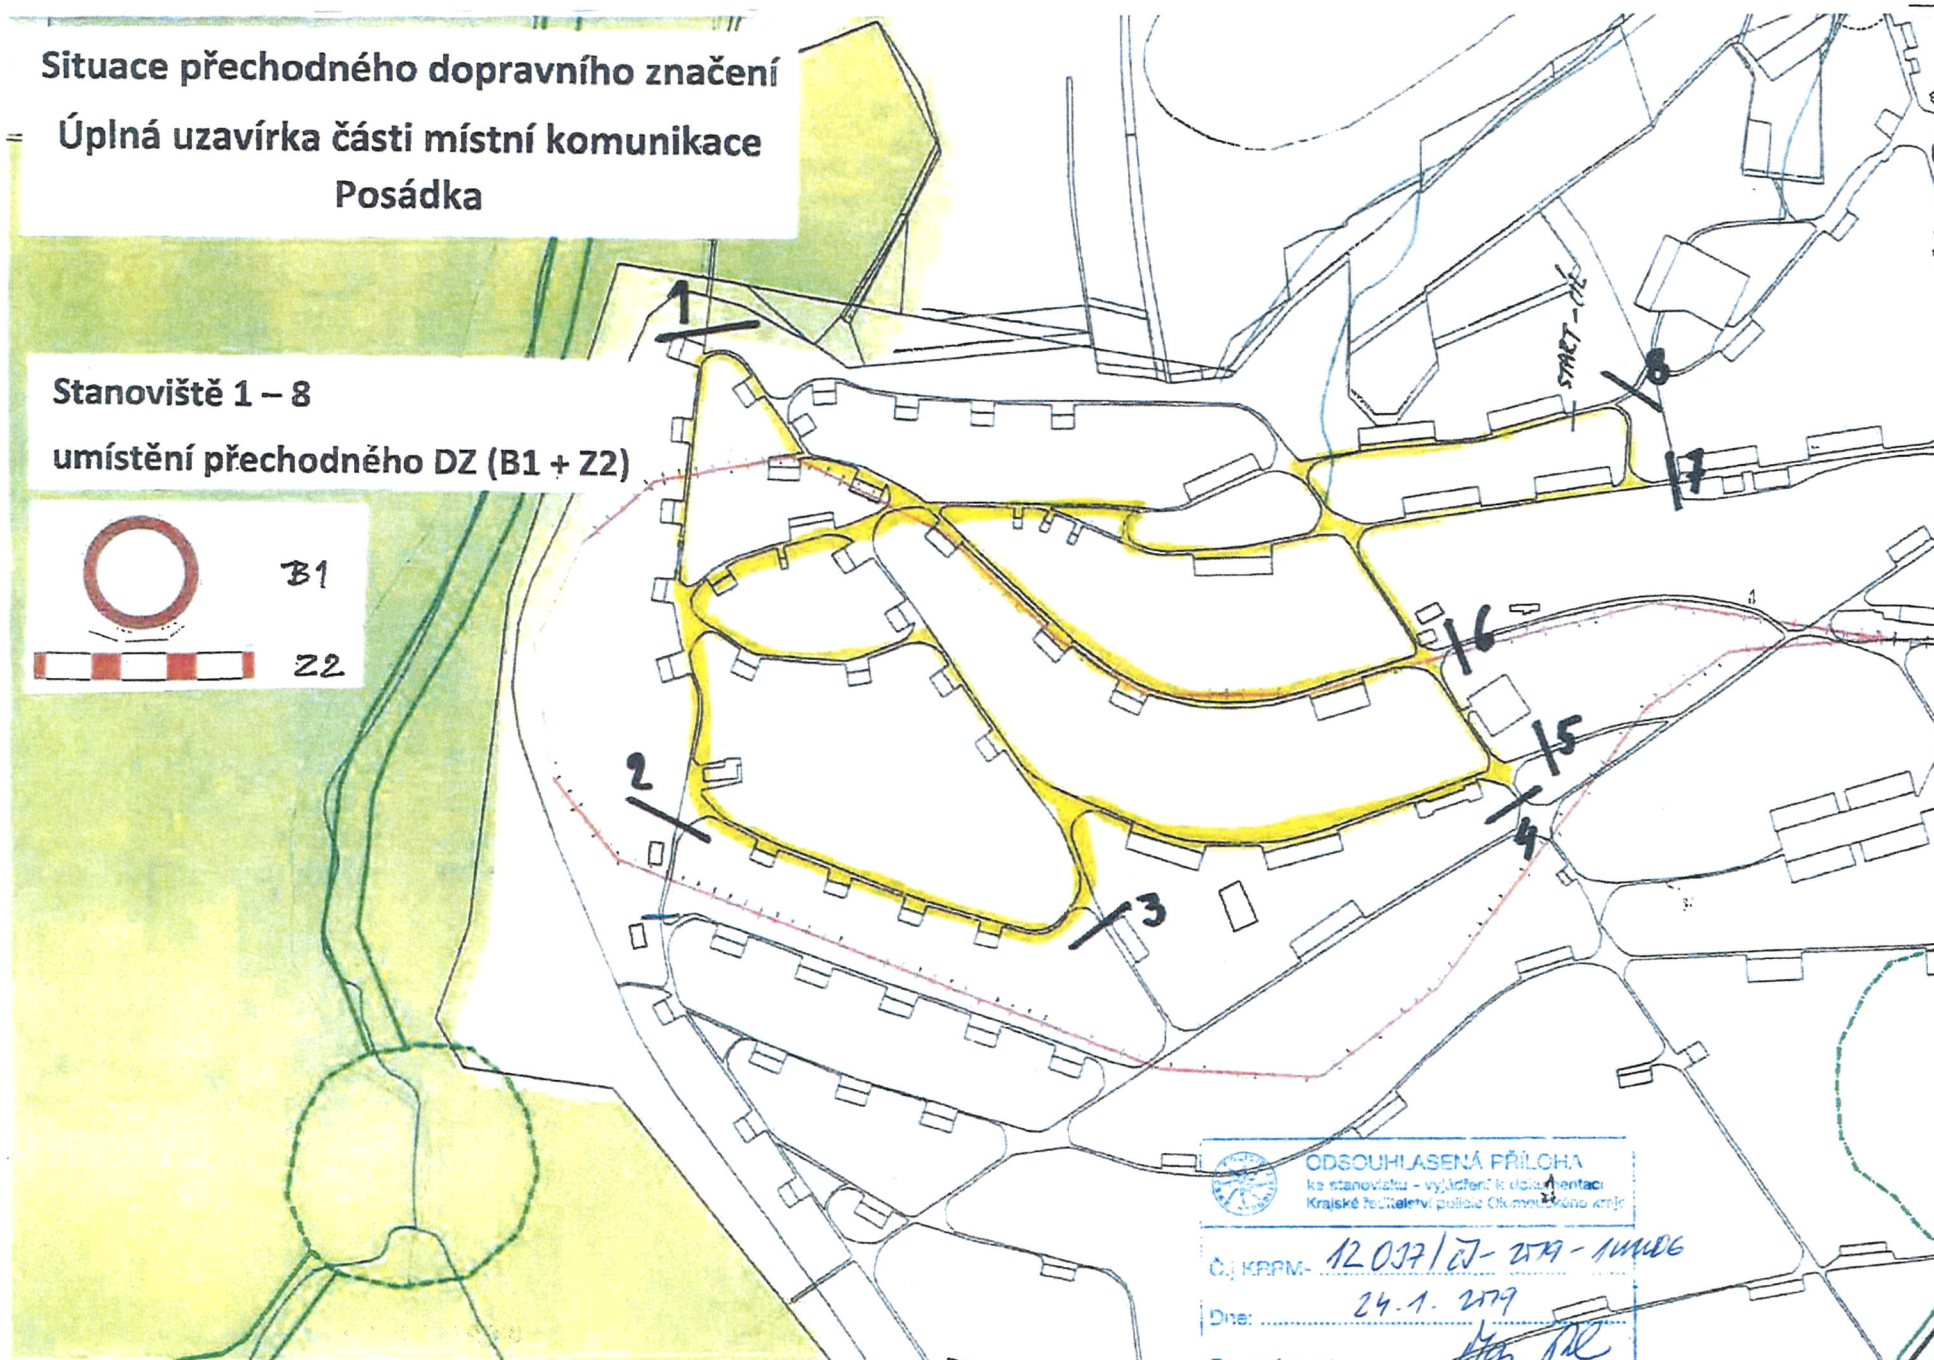


Situace přechodného dopravního značení

Úplná uzavírka části místní komunikace
Posádka

Stanoviště 1 – 8

umístění přechodného DZ (B1 + Z2)

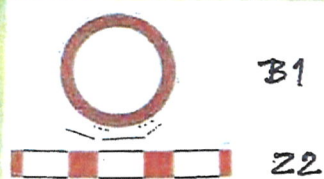

ODSOUHLASENÁ PŘÍLOHA
ke stanovišti - vyjádření k doložení
Krajské ředitelství police Člunovského újezdu

Číslo KPRM- 12 037/27-279-1/11106

Dne: 24.1.2019

Za správnost: *[Signature]*