



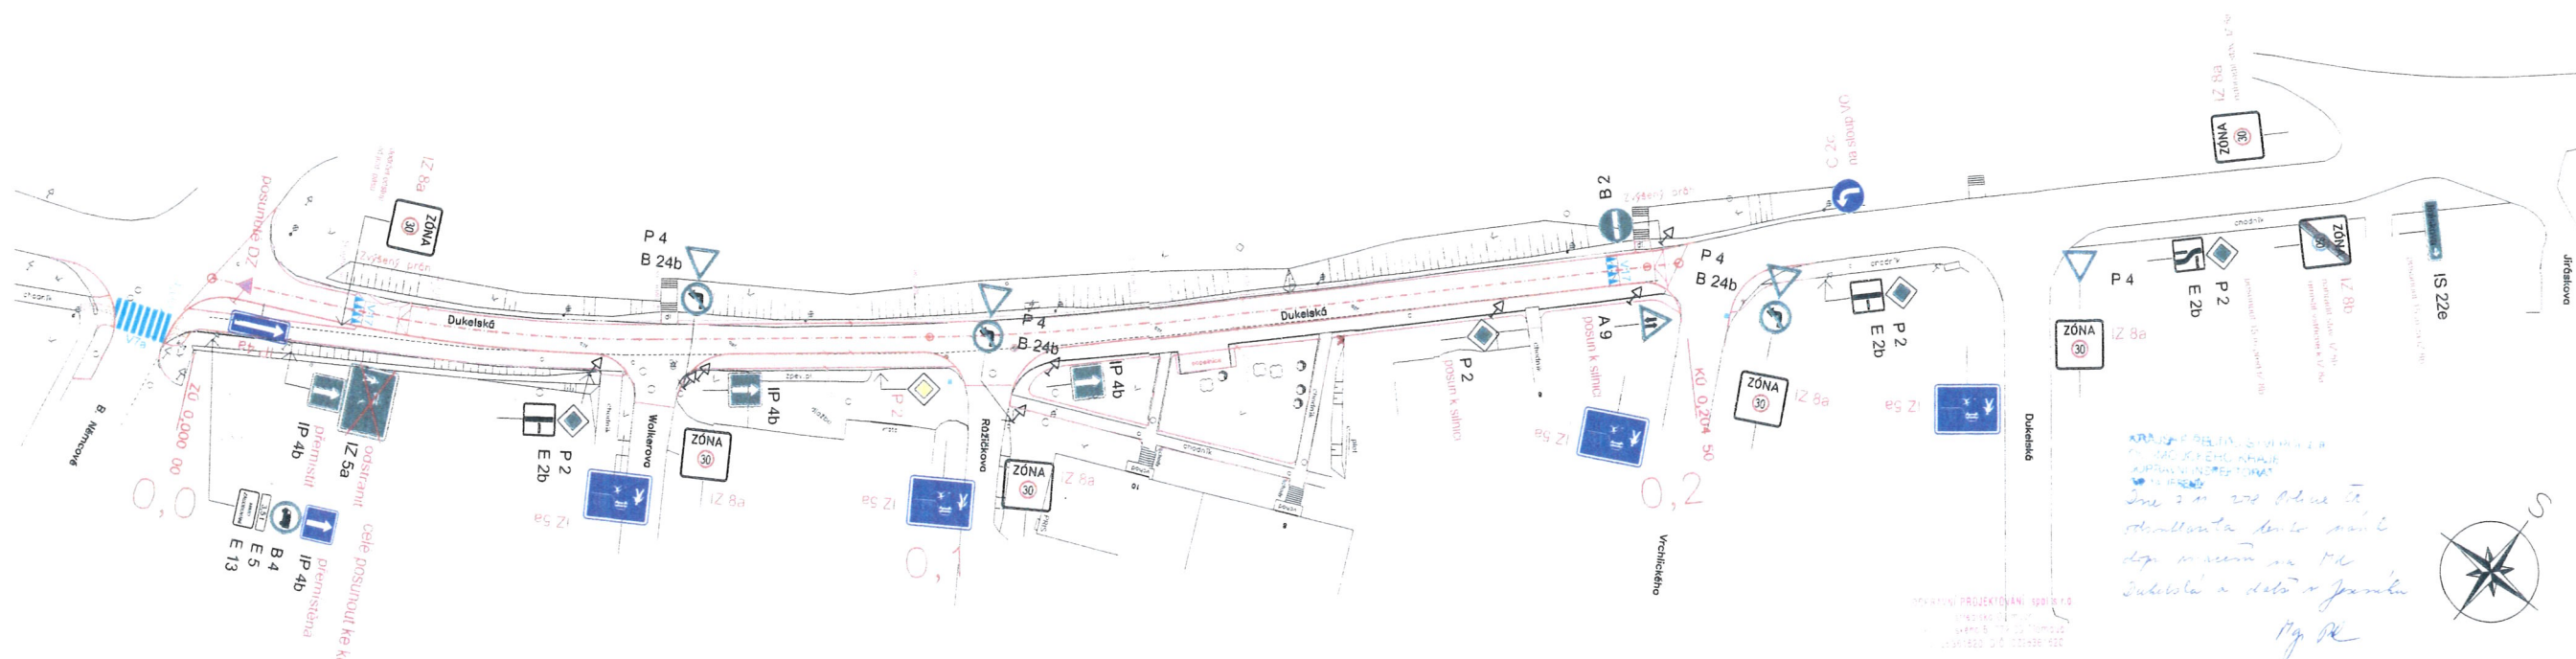

MĚSTSKÝ ÚŘAD JESENÍK
odbor dopravy ④
a silničního hospodářství

č.j.: MJ/11717/2019

- 5 -03- 2019

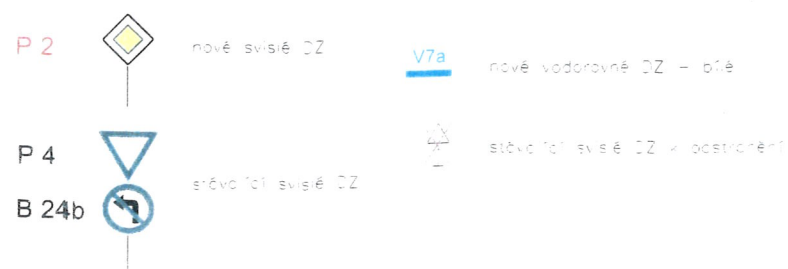

ODPOV. PROJEKTANT ZAKÁZKY	ING. ZDENĚK KADLČÍK	   	 Dopravní projektování s.r.o. středisko Olomouc KŘÍKOVSKÉHO 5, 777 00 OLOMOUČ
ODPOV. PROJEKTANT SO, PS	ING. ZDENĚK KADLČÍK		
NAVRHL, VYPRACOVAL	JAN OREL		
KRESLIL, PSAL	JAN OREL		
KONTROLOVAL	ING. ZDENĚK KADLČÍK	   	 Dopravní projektování s.r.o. středisko Olomouc KŘÍKOVSKÉHO 5, 777 00 OLOMOUČ
KRAJ	OLOMOUCKÝ		
INVESTOR	MĚSTO JESENÍK		
AKCE	MK A CHODNÍK UL. DUKELSKÁ (HORNÍ) - JESENÍK SO 102 KOMUNIKACE		
STUPEŇ	DPS		
DATUM	04/2018		
MĚŘITKO	1:500		
FORMÁT	4x44		
ZAK. ČÍSLO	1701210		
ČÁST DOKUMENTACE	B.2		
VÝKRES	SITUACE DOPRAVNÍHO ZNAČENÍ	ČÍSLO SOUPRAVY	
			7