




SITUACE ŠIRŠÍCH VZTAHŮ / M 1:5000 /

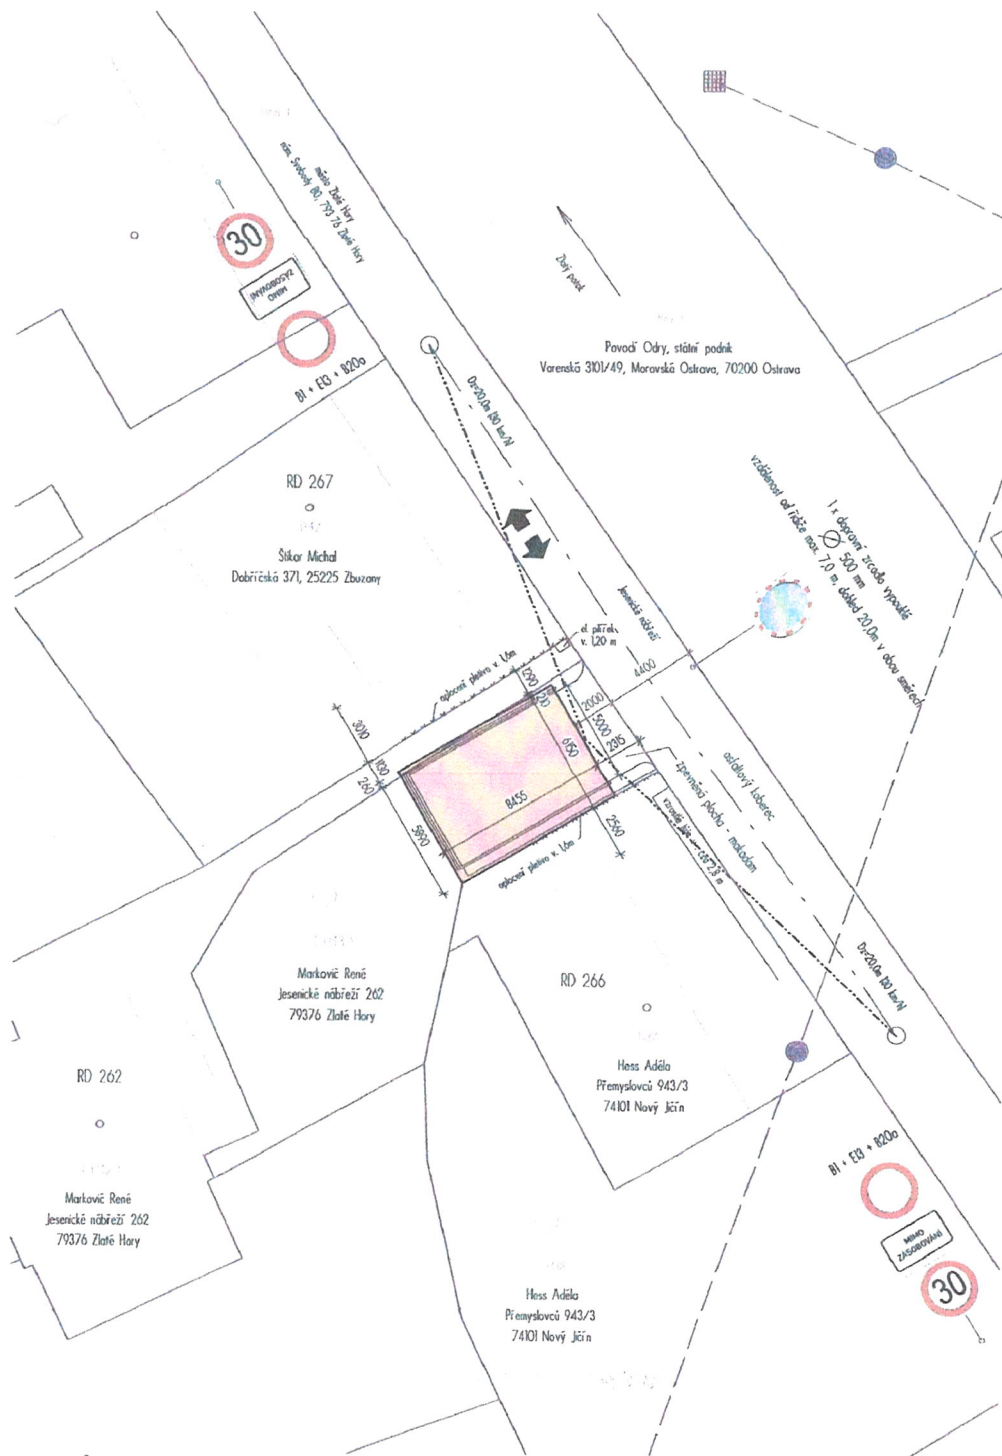

LEGENDA



ZAJMOVÁ PARCELA: parc. č. 1343 (LV 198, zahrada - výměra de KN = 210,0 m²) - pozemek s ochranou ZPF, BPEJ = 72212

ZAJMOVÝ OBJEKT PŘÍSTŘEŠKU PRO AUTO na parc. č. 1334 a 1342

HRANICE KATASTRÁLNÍ MAPY - KATASTRÁLNÍ ÚZEMÍ: Zlaté Hory v Jeseníkách 79391

SOUHLASNÉ STANOVISKO

vlastníka pozemní komunikace - místní komunikace Jesenícké nábřeží
na pozemku parc. č. 1368/1 v kat. území Zlaté Hory v Jeseníkách



město Zlaté Hory; IČ: 00296481
nám. Svobody 80; 793 76 Zlaté Hory

SIT



zodp. projektant:	Ing. Vladimír Zoubek, Projektční kancelář VP, Na Bystřické 26, 779 00 Olomouc	ARCHITEKTONICKÁ A PROJEKČNÍ KANCELÁŘ	
vypracoval:	Petr Labaš, Projektční kancelář VP, Na Bystřické 26, 779 00 Olomouc	NA BYSTRICCE 740 / 26, 779 00 OLOMOUČ	
vlastník objektu:	René Markoví, Jesenícké nábřeží 262, 793 76 Zlaté Hory	tel. + 420 585 204 990	
stavebník:	Ludmila Markoví, Jesenícké nábřeží 262, 793 76 Zlaté Hory tel. +420 728 705 403	datum:	VI / 2018
akce:	SAMOSTATNÝ SJEZD na p. č. 1343 v kat. území Zlaté Hory v Jeseníkách		stupeň: DOP
výtres:	CELKOVÝ SITUÁČNÍ VÝKRES		část: C2

SOUHLASNÉ STANOVISKO
vlastníka pozemní komunikace - místní komunikace Jesenícké nábřeží
na pozemku parc. č. 1368/1 v kat. území Zlaté Hory v Jeseníkách



město Zlaté Hory; IČ: 00296481
nám. Svobody 80; 793 76 Zlaté Hory

