

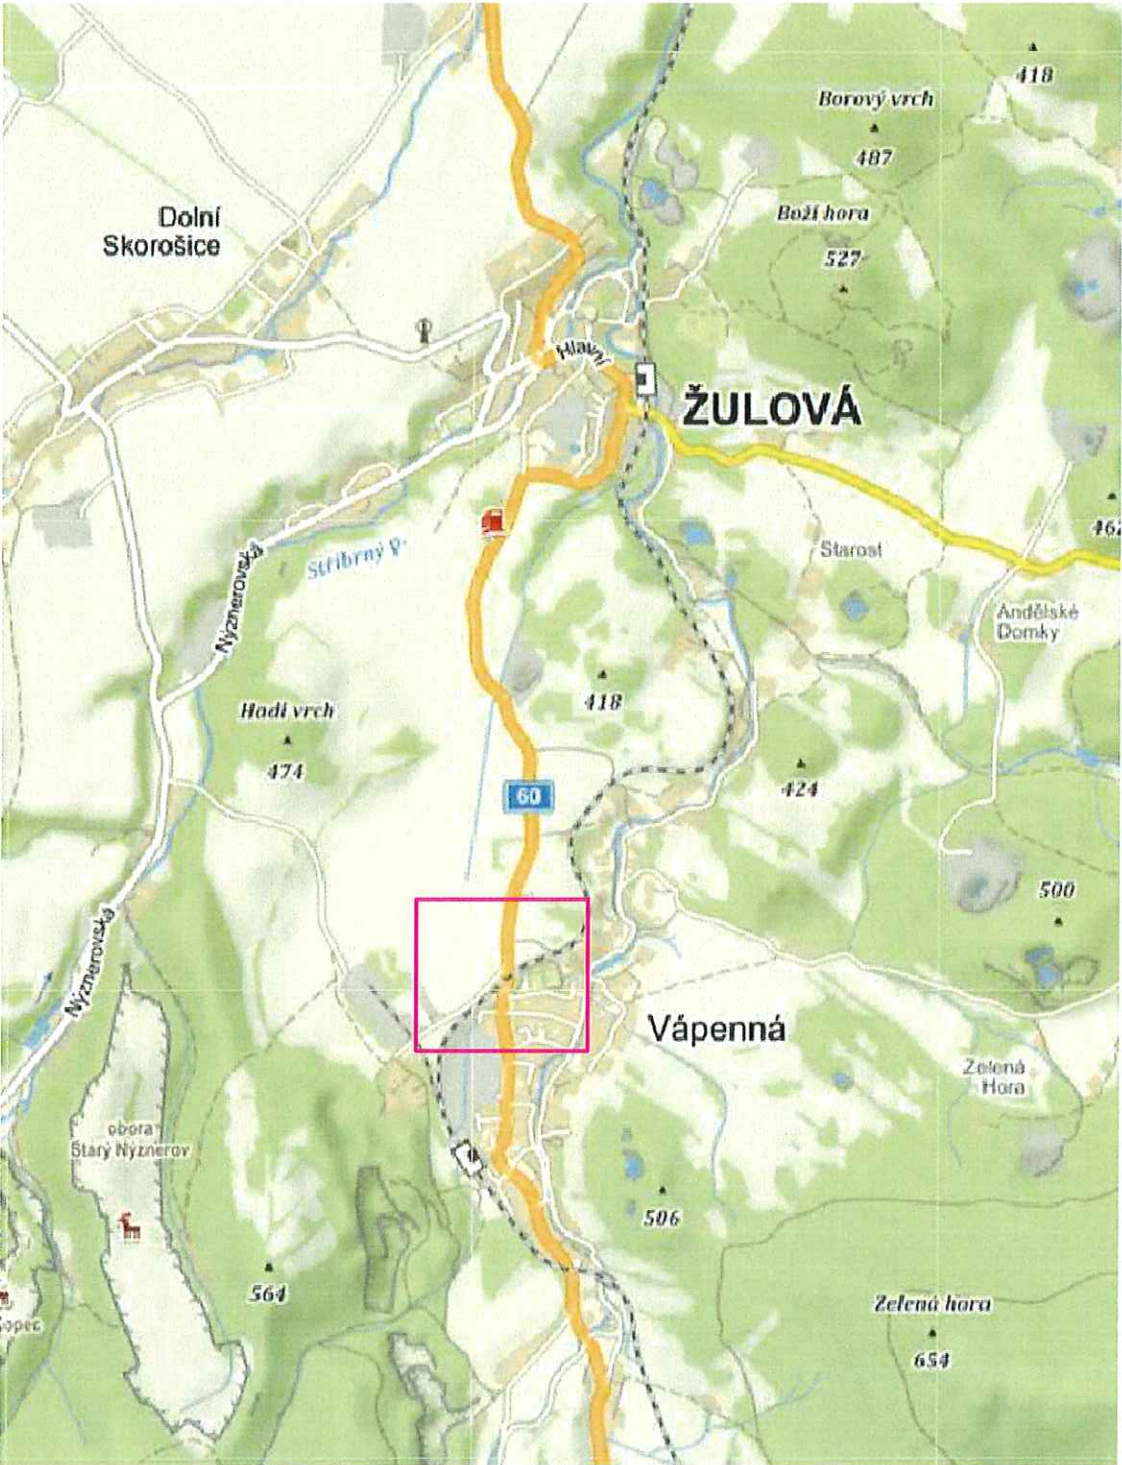
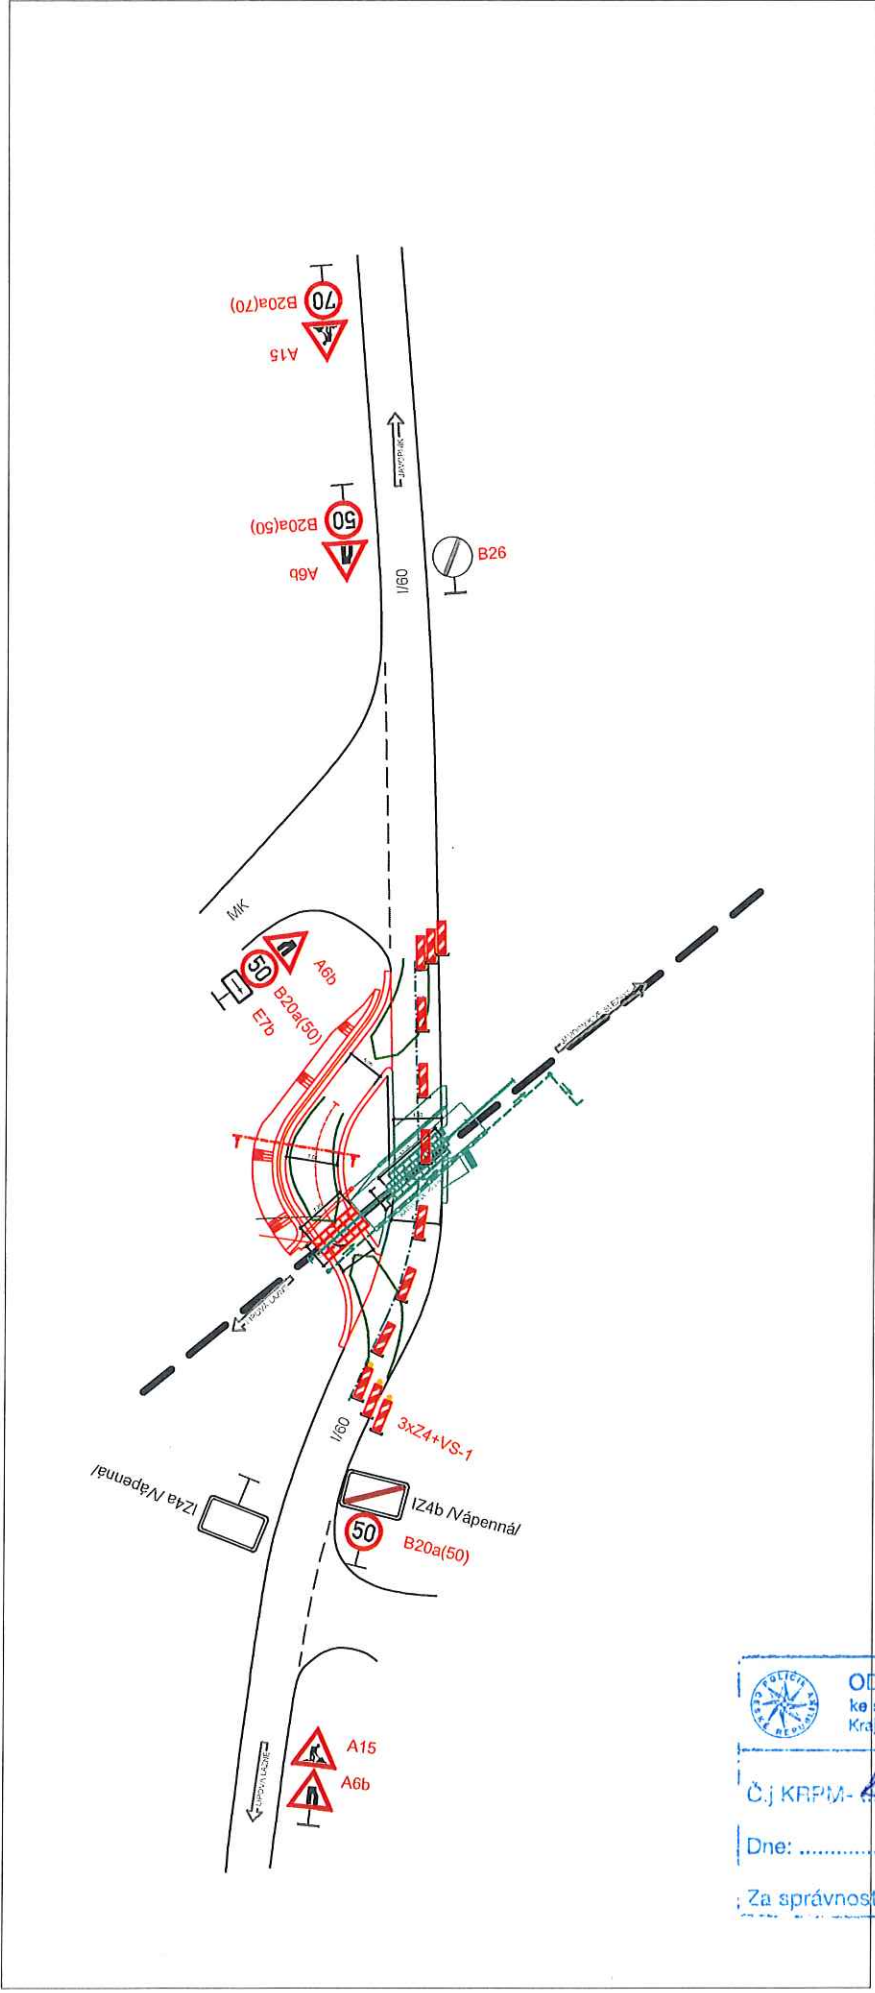


1.polovina

2.polovina

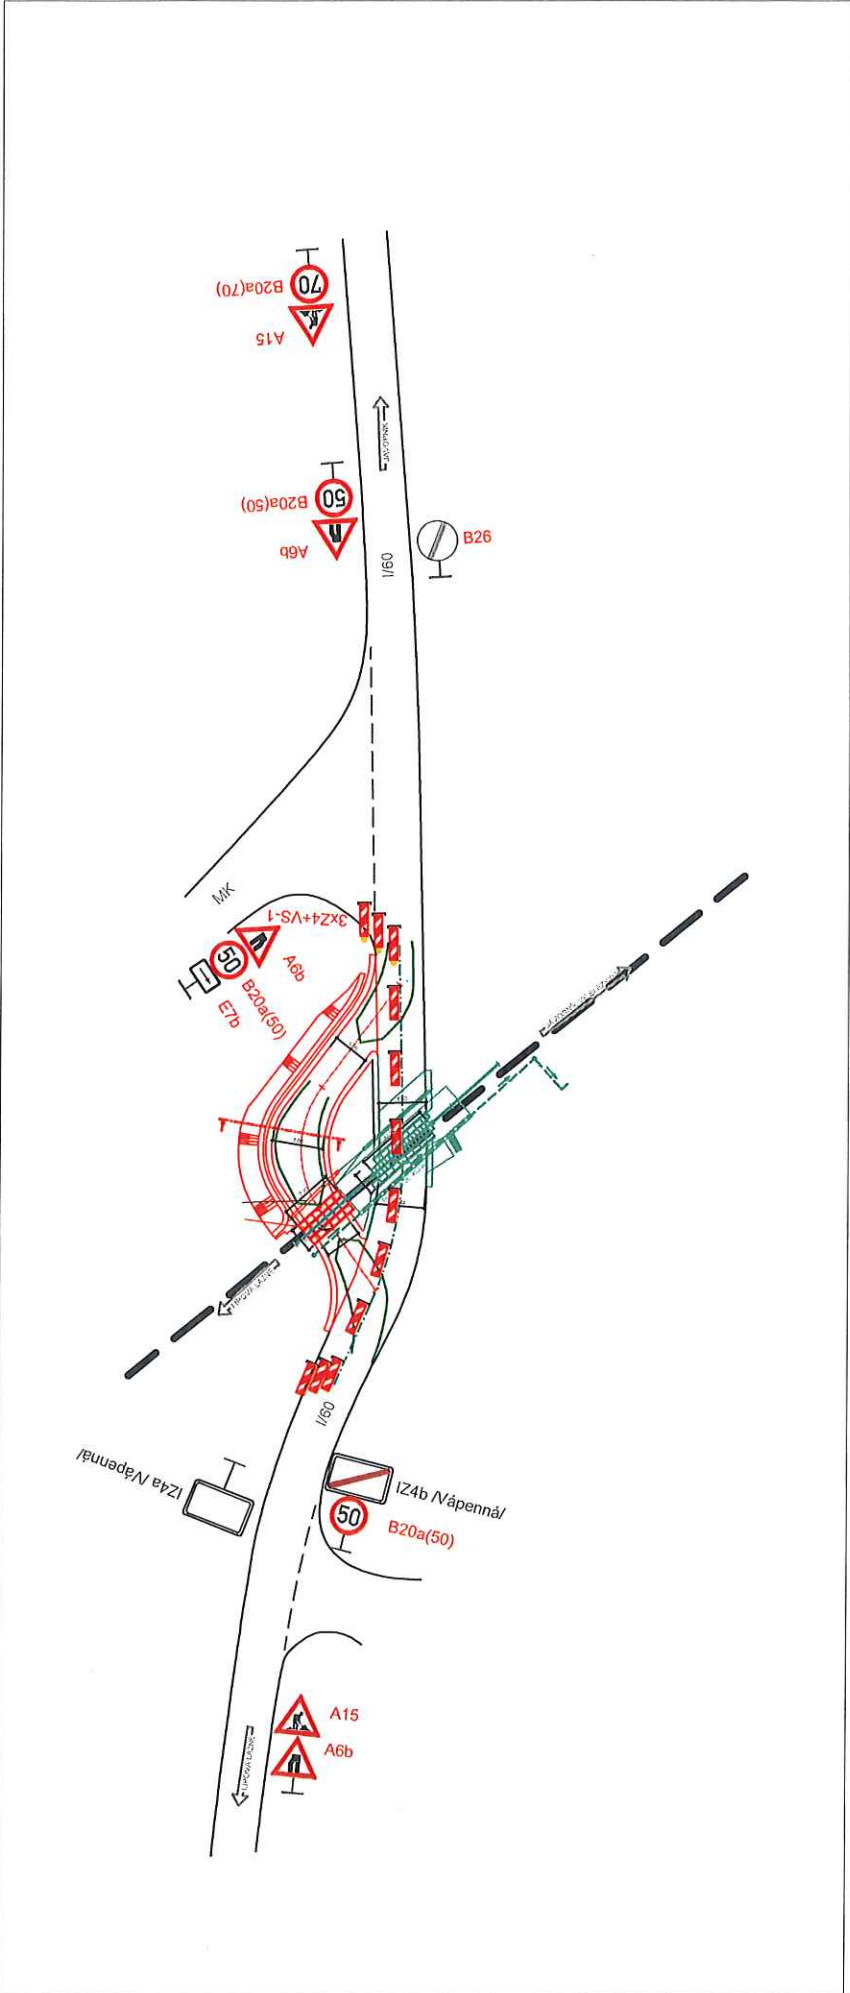

Poznámka:
Po dobu opravy žel. přejezdu bude na trati výluka.

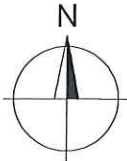

 ODSOUHLESENÁ PŘÍLOHA ke stanovisku - vyjádření k dokumentaci Krájské ředitelství policie Olomouckého kraje	Vypracoval: Ing. Jiří Bluma	Datum: 25.4.2019	SEKNE SEKNE, spol. s r.o. Hamerská 12, 772 00 Olomouc DIČ: CZ62363701 tel. 585 311 867
	Oprava žel. přejezdu P4344 na trati Lipová-lázně - Vápenná		
	Částečná uzavírka silnice I/60, Vápenná		
Dne: 29.4.2019 Za správnost: Mgr. Bl		Přechodné dopravní značení	

