


Průloha č. 1

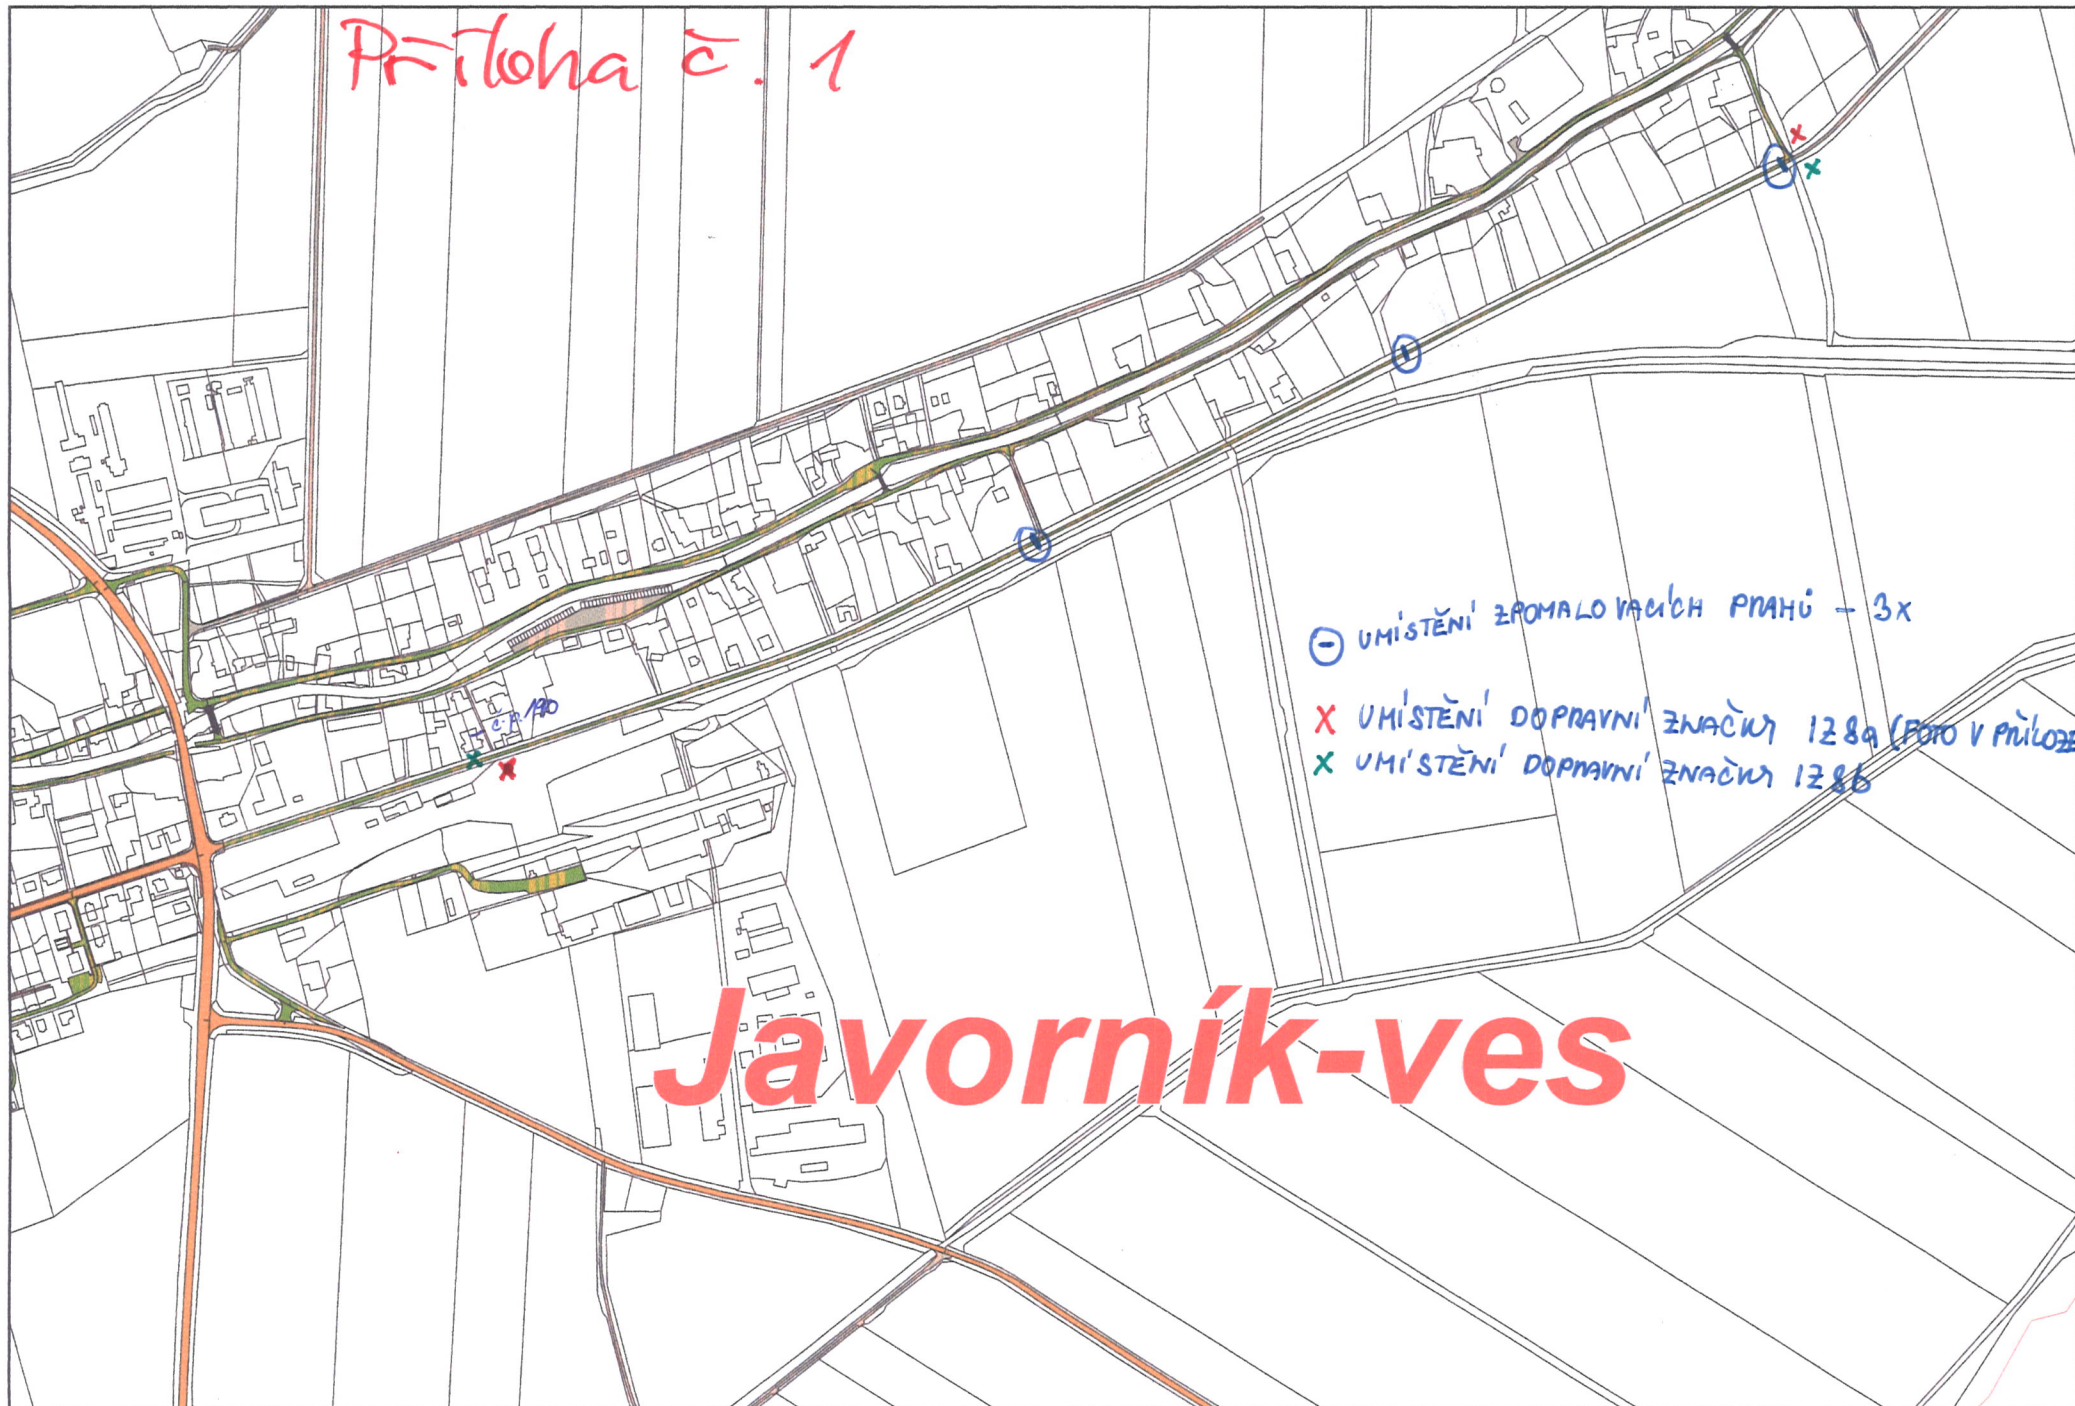

⊖ UMÍSTĚNÍ ZPOMALOVACÍCH PRAHŮ - 3x

X UMÍSTĚNÍ DOPRAVNÍ ZNAČKY 128a (POŘÍZENÍ V PŘÍLOZE)

X UMÍSTĚNÍ DOPRAVNÍ ZNAČKY 128b

Javorník-ves

Príloha č. 1

ZÓNA



1500

1000