

Nová poj. skříň na podpěru
SP100/NSP1P
jištění PN00 3x40A
svod AYKY-J 4x16mm² ~ 9m

Nový zemní kabel
AYKY-J 4x16mm² ~ 14m
uložení v KOPOFLEX 110mm
délka trasy ~ 6m

Nová pojistková skříň v pilíři
SS100/NKE1P

jištění PN00 3x32A pro nový odběr
spodní okraj skříň 600mm
nad úrovní definitivně upraveného terénu

2798

2825/8

2813

č.p.15
2810

2814

2816

2799

č.p.10

Připojení nového OM Zl.Hory - Rožmitál, č.parc. 2798, 3F 25A bude provedeno samostatnou přípojkou zemním kabelem AYKY-J 4x16mm² délky cca 14 metrů ze stávající podpěry nízkého napětí č. 16 stojící na parc. 2825/8 (svod + R2 SP100). Přípojka bude ukončena v pojistkové skříni X3 typu SS100 na p.č. 2798 u hranice p.č. 2799 a 2825/8.




ČJKTEN- 2798-1/07-2011-11006
22.1.2011
Ing. J. J. J.

REZ B-B-uložení

v krajní komunikaci

Souběh a křížení

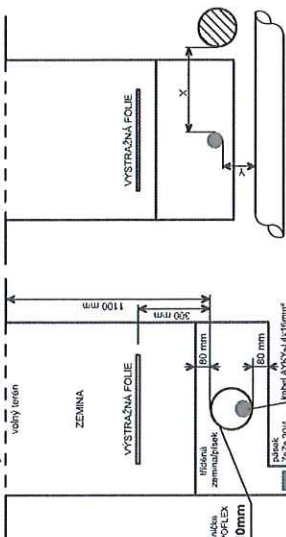

VEDENÍ NN	X	Y
PLYNOVÉ POTRUBÍ	600	100
SDELOVACÍ VEDENÍ	300	300
VODOVODNÍ POTRUBÍ	400	400
TEPELNÉ POTRUBÍ	300	300
KANALIZAČNÍ POTRUBÍ	500	300
KABEL NN	50	50
KABEL DO 10 KV	150	150
KABEL DO 35 KV	200	200

Délky výkopů:

A-A volný terén podél vozovky ~ 6,0 m

Celková délka výkopu ~ 6,0 m

LEGENDA

- dos. poj. skříň
- nová poj. skříň SV, SP
- nová poj. skříň SS
- dos. podpěry NN
- dos. venkovní vedení NN
- dos. zemní kabel NN
- nový zemní kabel NN
- kab. chránička KOPOFLEX
- vodovod
- uzemnění
- asf. komunikace
- oplocení

NAPĚŤOVÁ SOUSTAVA : ~3+PEN, 400/230V, 50Hz, TN-C
OCHRANA PŘED ÚRAZEM ELEKTRICKÝM PROUDEM
PODLE ČSN EN 61140 ed.3, ČSN 33 2000-4-41 ed.3, PNE 33 0000-1 ed.6
ZÁKLADNÍ OCHRANA (OCHRANA PŘED PŘÍMÝM DOTYKEM):
POLOHOVÝ PŘEPÁZKAMI NEBO KRYTÍ
OCHRANA PŘI PORUŠÍ: (OCHRANA PŘED NEPŘÍMÝM DOTYKEM):
PŘIDANOU NEBO ZESÍLENOU IZOLACÍ
A AUTOMATICKÝ ODPOJENÍ OD ZDROJE V SÍTÍCH TN




0 5 10 15 20 25 m

1:250 k.ú. Zlaté Hory v Jeseníkách

Odp. projektant: Ing. Josef Chovan
Zpracoval: Tomáš Kvita
Investor: ČEZ Distribuce, a.s.
Akce: ELMONT Jeseník s.r.o.
Plošského 111/4, Jeseník, 790 01
e-mail: kvita@elmontjesenik.cz
Tel.: 777 707 184
o-mail: kvita@elmontjesenik.cz
Tel.: 702 066 984

Měřtko: 1:250	A4
Datum: 12-2020	
Zak. č.: IP-12-8026681	
Zl.Hory - Rožmitál, č.parc. 2798 NNK	
koordinační situační výkres - k. ú. Zlaté Hory v Jeseníkách	
C.3	

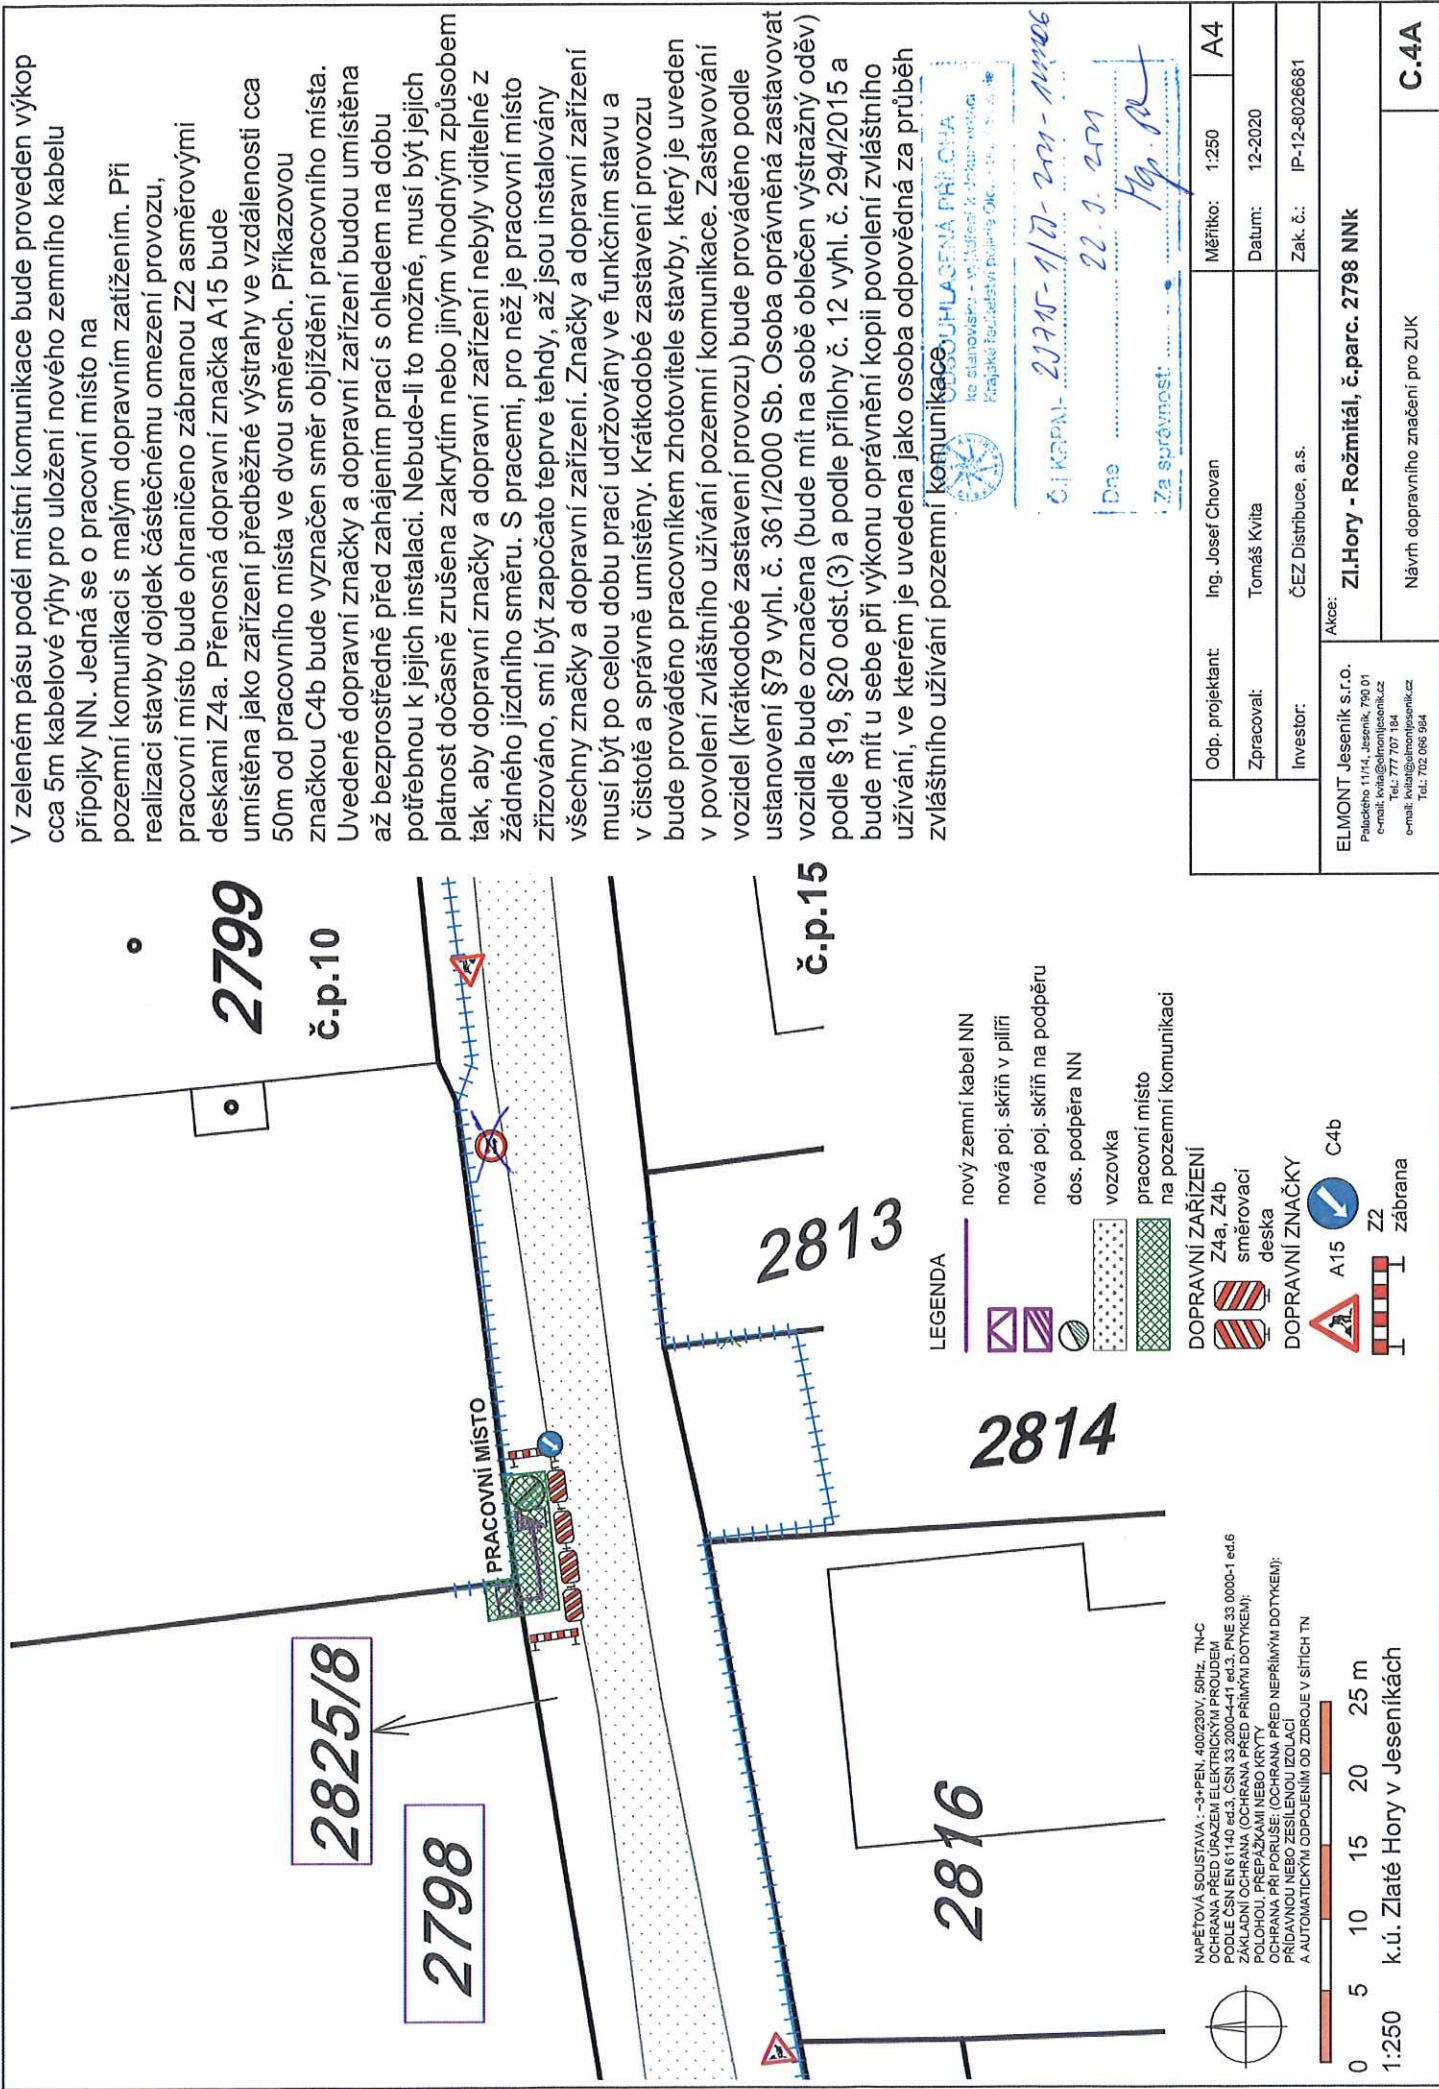

V zeleném pásu podél místní komunikace bude proveden výkop cca 5m kabelové rýhy pro uložení nového zemního kabelu přípojky NN. Jedná se o pracovní místo na pozemní komunikaci s malým dopravním zatížením. Při realizaci stavby dojde k částečnému omezení provozu, pracovní místo bude ohraničeno zábranou Z2 asměrovými deskami Z4a. Přenosná dopravní značka A15 bude umístěna jako zařízení předběžné výstrahy ve vzdálenosti cca 50m od pracovního místa ve dvou směrech. Příkazovou značkou C4b bude vyznačen směr objíždění pracovního místa. Uvedené dopravní značky a dopravní zařízení budou umístěna až bezprostředně před zahájením prací s ohledem na dobu platnost dočasně zrušena zakrytím nebo jiným vhodným způsobem tak, aby dopravní značky a dopravní zařízení nebyly viditelné z žádného jízdního směru. S pracemi, pro něž je pracovní místo zřizováno, smí být započato teprve tehdy, až jsou instalovány všechny značky a dopravní zařízení. Značky a dopravní zařízení musí být po celou dobu prací udržovány ve funkčním stavu a v čistotě a správně umístěny. Krátkodobé zastavení provozu bude prováděno pracovníkem zhotovitele stavby, který je uveden v povolení zvláštního užívání pozemní komunikace. Zastavování vozidel (krátkodobé zastavení provozu) bude prováděno podle ustanovení §79 vyhl. č. 361/2000 Sb. Osoba oprávněná zastavovat vozidla bude označena (bude mít na sobě oblečen výstražný oděv) podle §19, §20 odst.(3) a podle přílohy č. 12 vyhl. č. 294/2015 a bude mít u sebe při výkonu oprávnění kopii povolení zvláštního užívání, ve kterém je uvedena jako osoba odpovědná za průběh zvláštního užívání pozemní komunikace.

Číslo přílohy: 2798-1/17-201-11106
Dne: 22.3.2017
Za správnost: [Podpis]

	Odp. projektant:	Ing. Josef Chovan	Měřtko:	1:250	A4
	Zpracoval:	Tomáš Kvita	Datum:	12-2020	
	Investor:	ČEZ Distribuce, a.s.	Zak. č.:	IP-12-8026681	
Akce:		Zl.Hory - Rožmitál, č.parc. 2798 NNK			
ELMONT Jeseník s.r.o. Palácového 111/4, Jeseník, 790 01 e-mail: kvita@elmontjesenik.cz Tel: 777 707 184 e-mail: kvita@elmontjesenik.cz Tel: 702 066 984					
Návrh dopravního značení pro ZUK				C.4A	