



Pracovní místo - most M2

- úplná uzavírka
- vozidla budou regulována po provizorní komunikaci SDZ P 7 a P 8

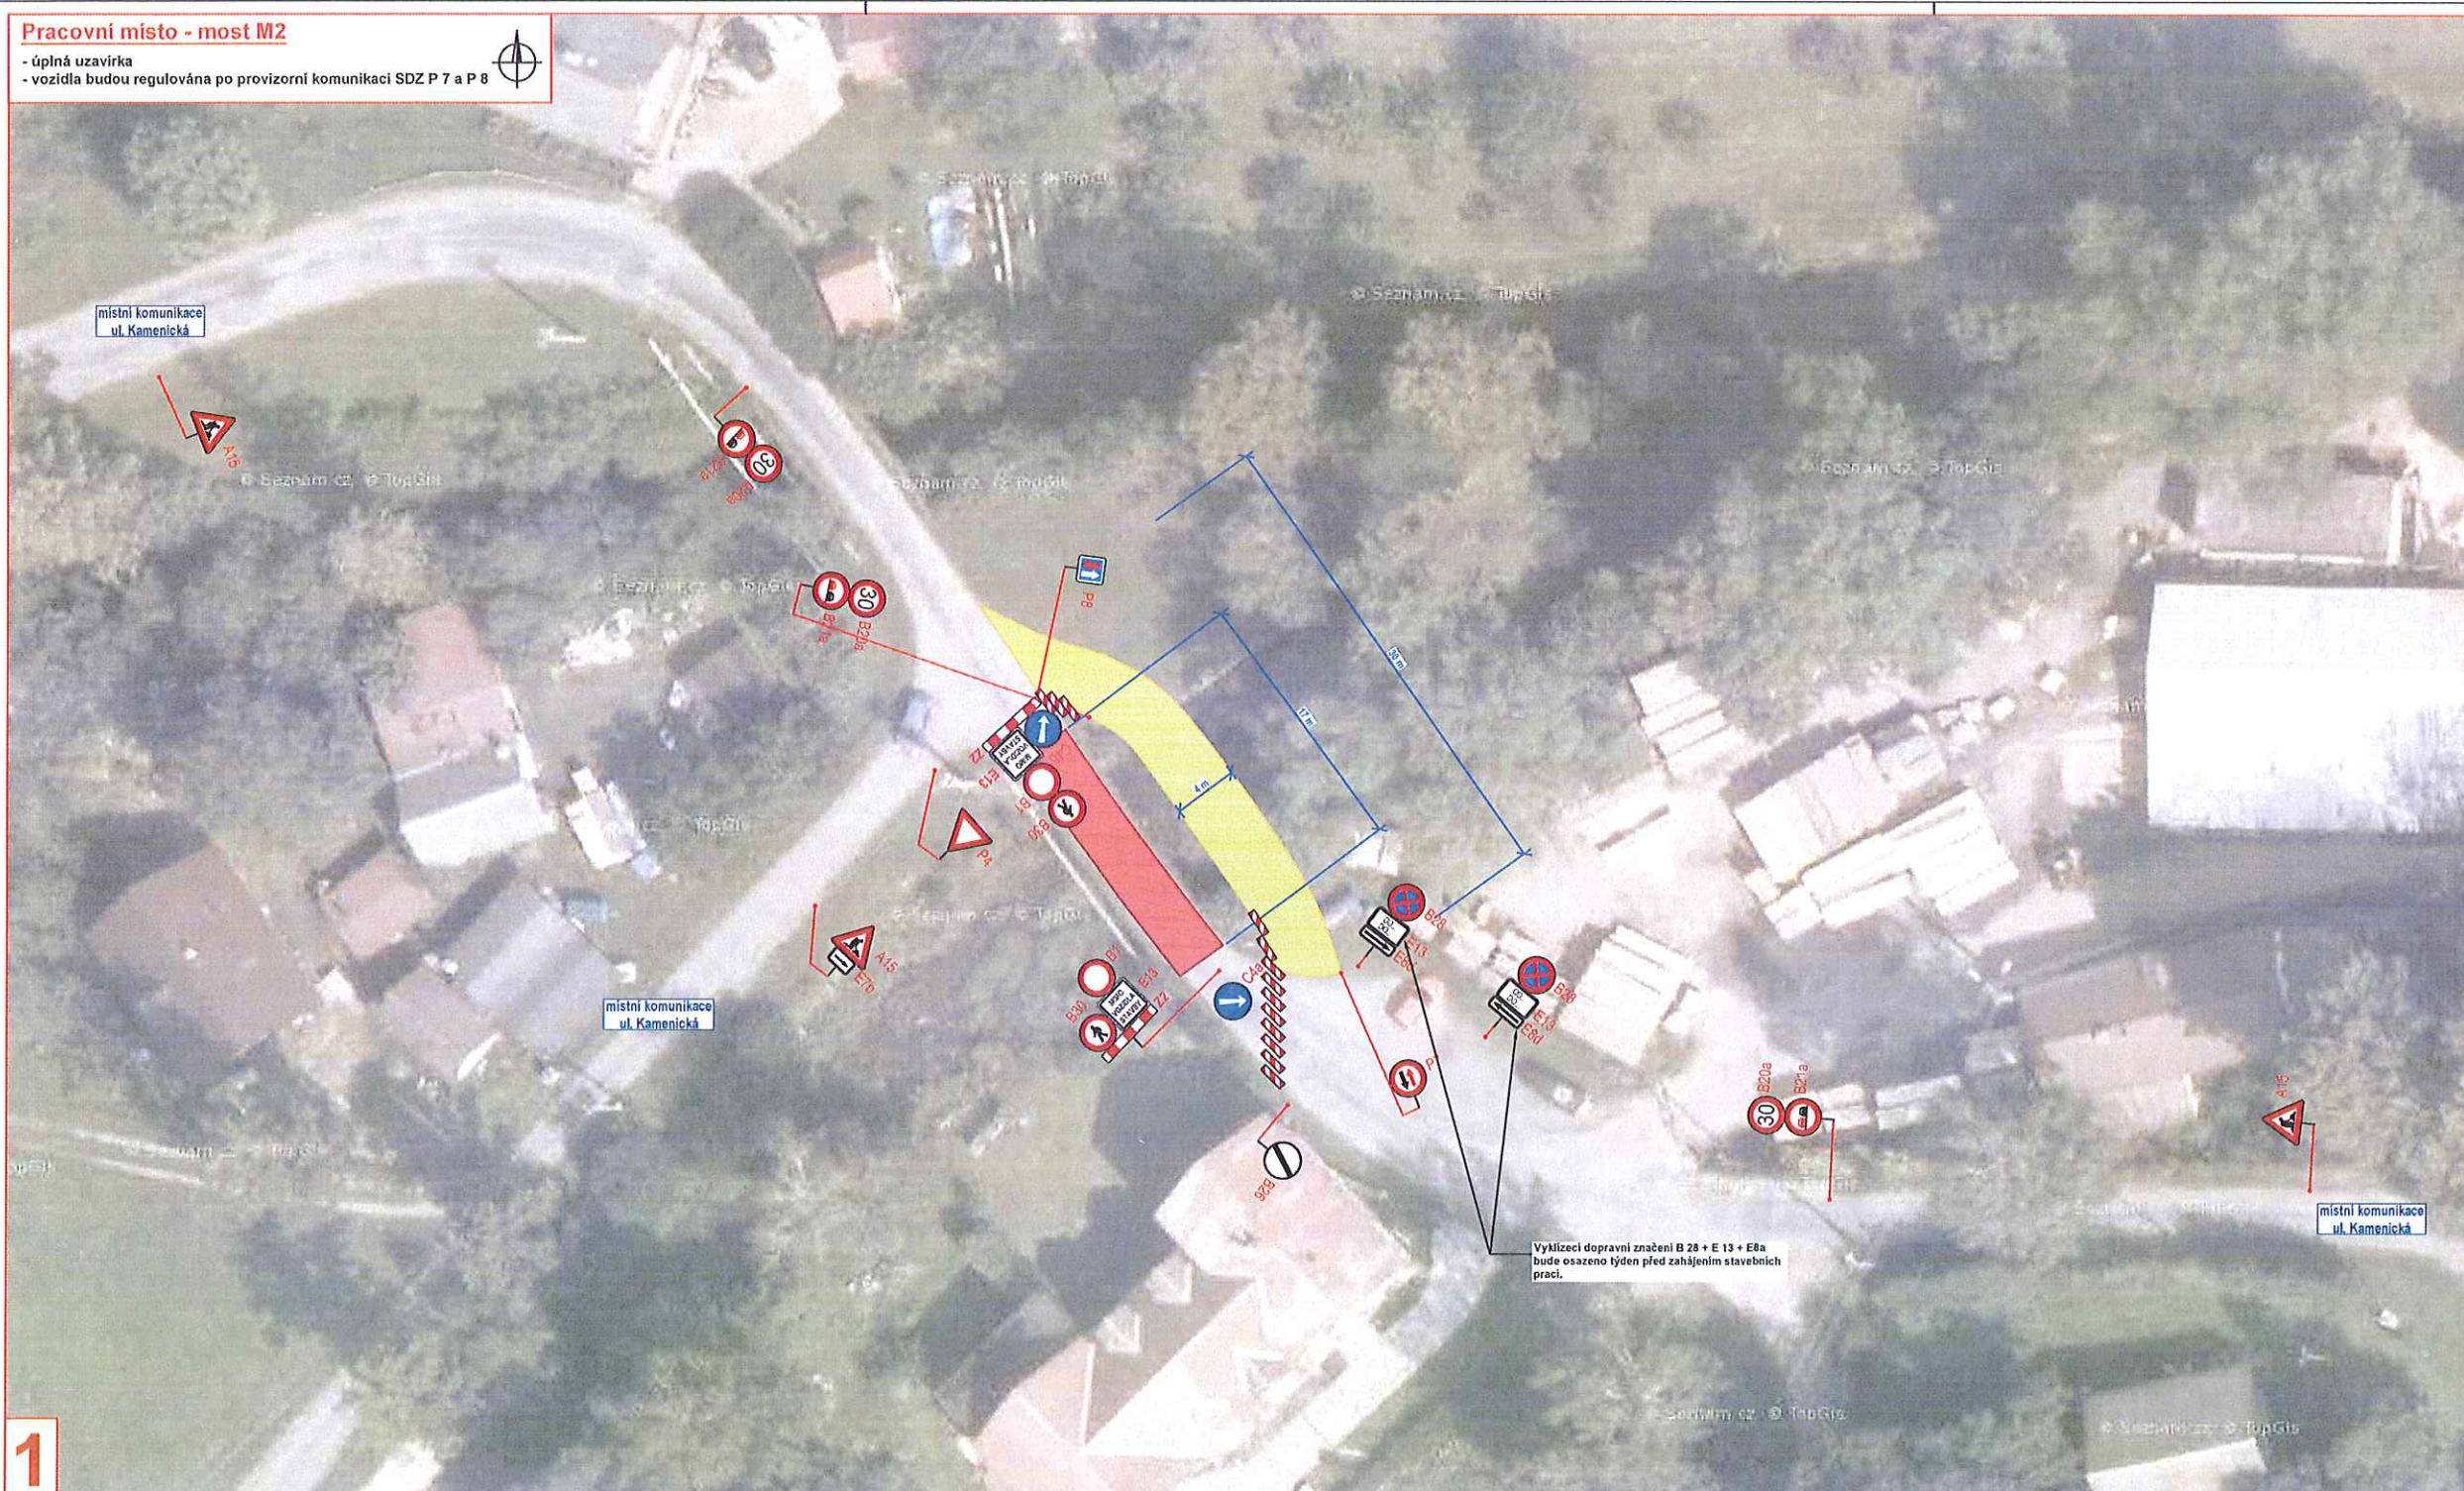

DETAIL MÍSTA ÚPRAVY

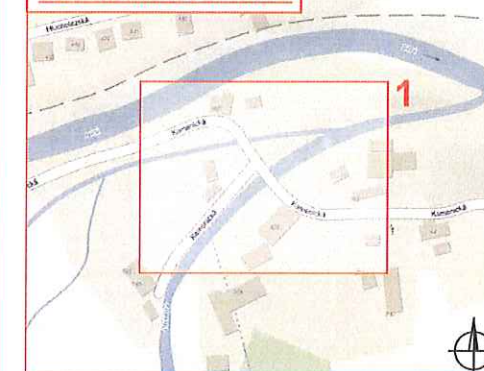

Legenda:

- pracovní místo
- provizorní komunikace
- P2 - navržené přechodné svislé dopravní značení
- P2 - stávající svislé dopravní značení
- P2 - zrušené stávající svislé dopravní značení

Souhlasíme s přechodnou úpravou provozu a uzavírkou. V souladu s ustanovením § 36 odst. 3 zák. č. 500/2004 Sb. Správního řádu se vzdáváme práva vyjádřit se k podkladům rozhodnutí.

Dopravní značení, které bude v rozporu s přechodným dopravním značením bude dočasně zneplatněno.

VYPRACOVAL	VAŠUT		
KONTROLOVAL	JAHATA		
INVESTOR	OBEK MIKULOVICE		
ZHOTOVITEL	POHVA CONSTRUCT s.r.o.		
STAVBA	MOST KAMENICKÁ M2 PŘES OLEŠNÍCI		
VÝKRES	DOPRAVNÍ INŽENÝRSKÁ OPATŘENÍ		
SBT/207			
PRECHODNÁ ÚPRAVA PROVOZU			
DATUM	2. 6. 2021		
NAŠE ZN.	ZK-21-0595		

ODSOUHLESENÁ PŘÍLOHA
ke stanovisku - vyjádření k dokumentaci
Krajské ředitelství policie Olomouckého úje

Č. KRPM- 65269-1/27-201-1406
J. 6. 201
Za správnost: *[Signature]*