
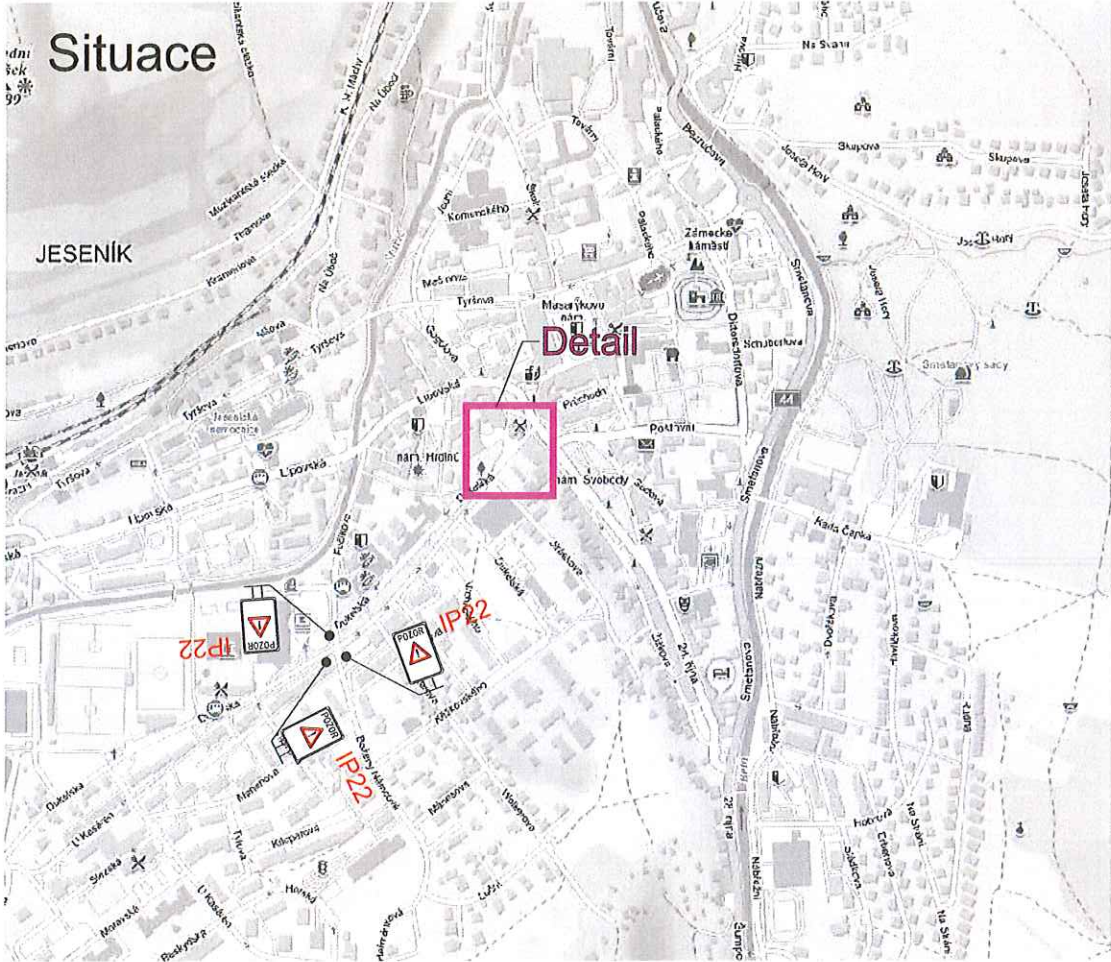



Detail

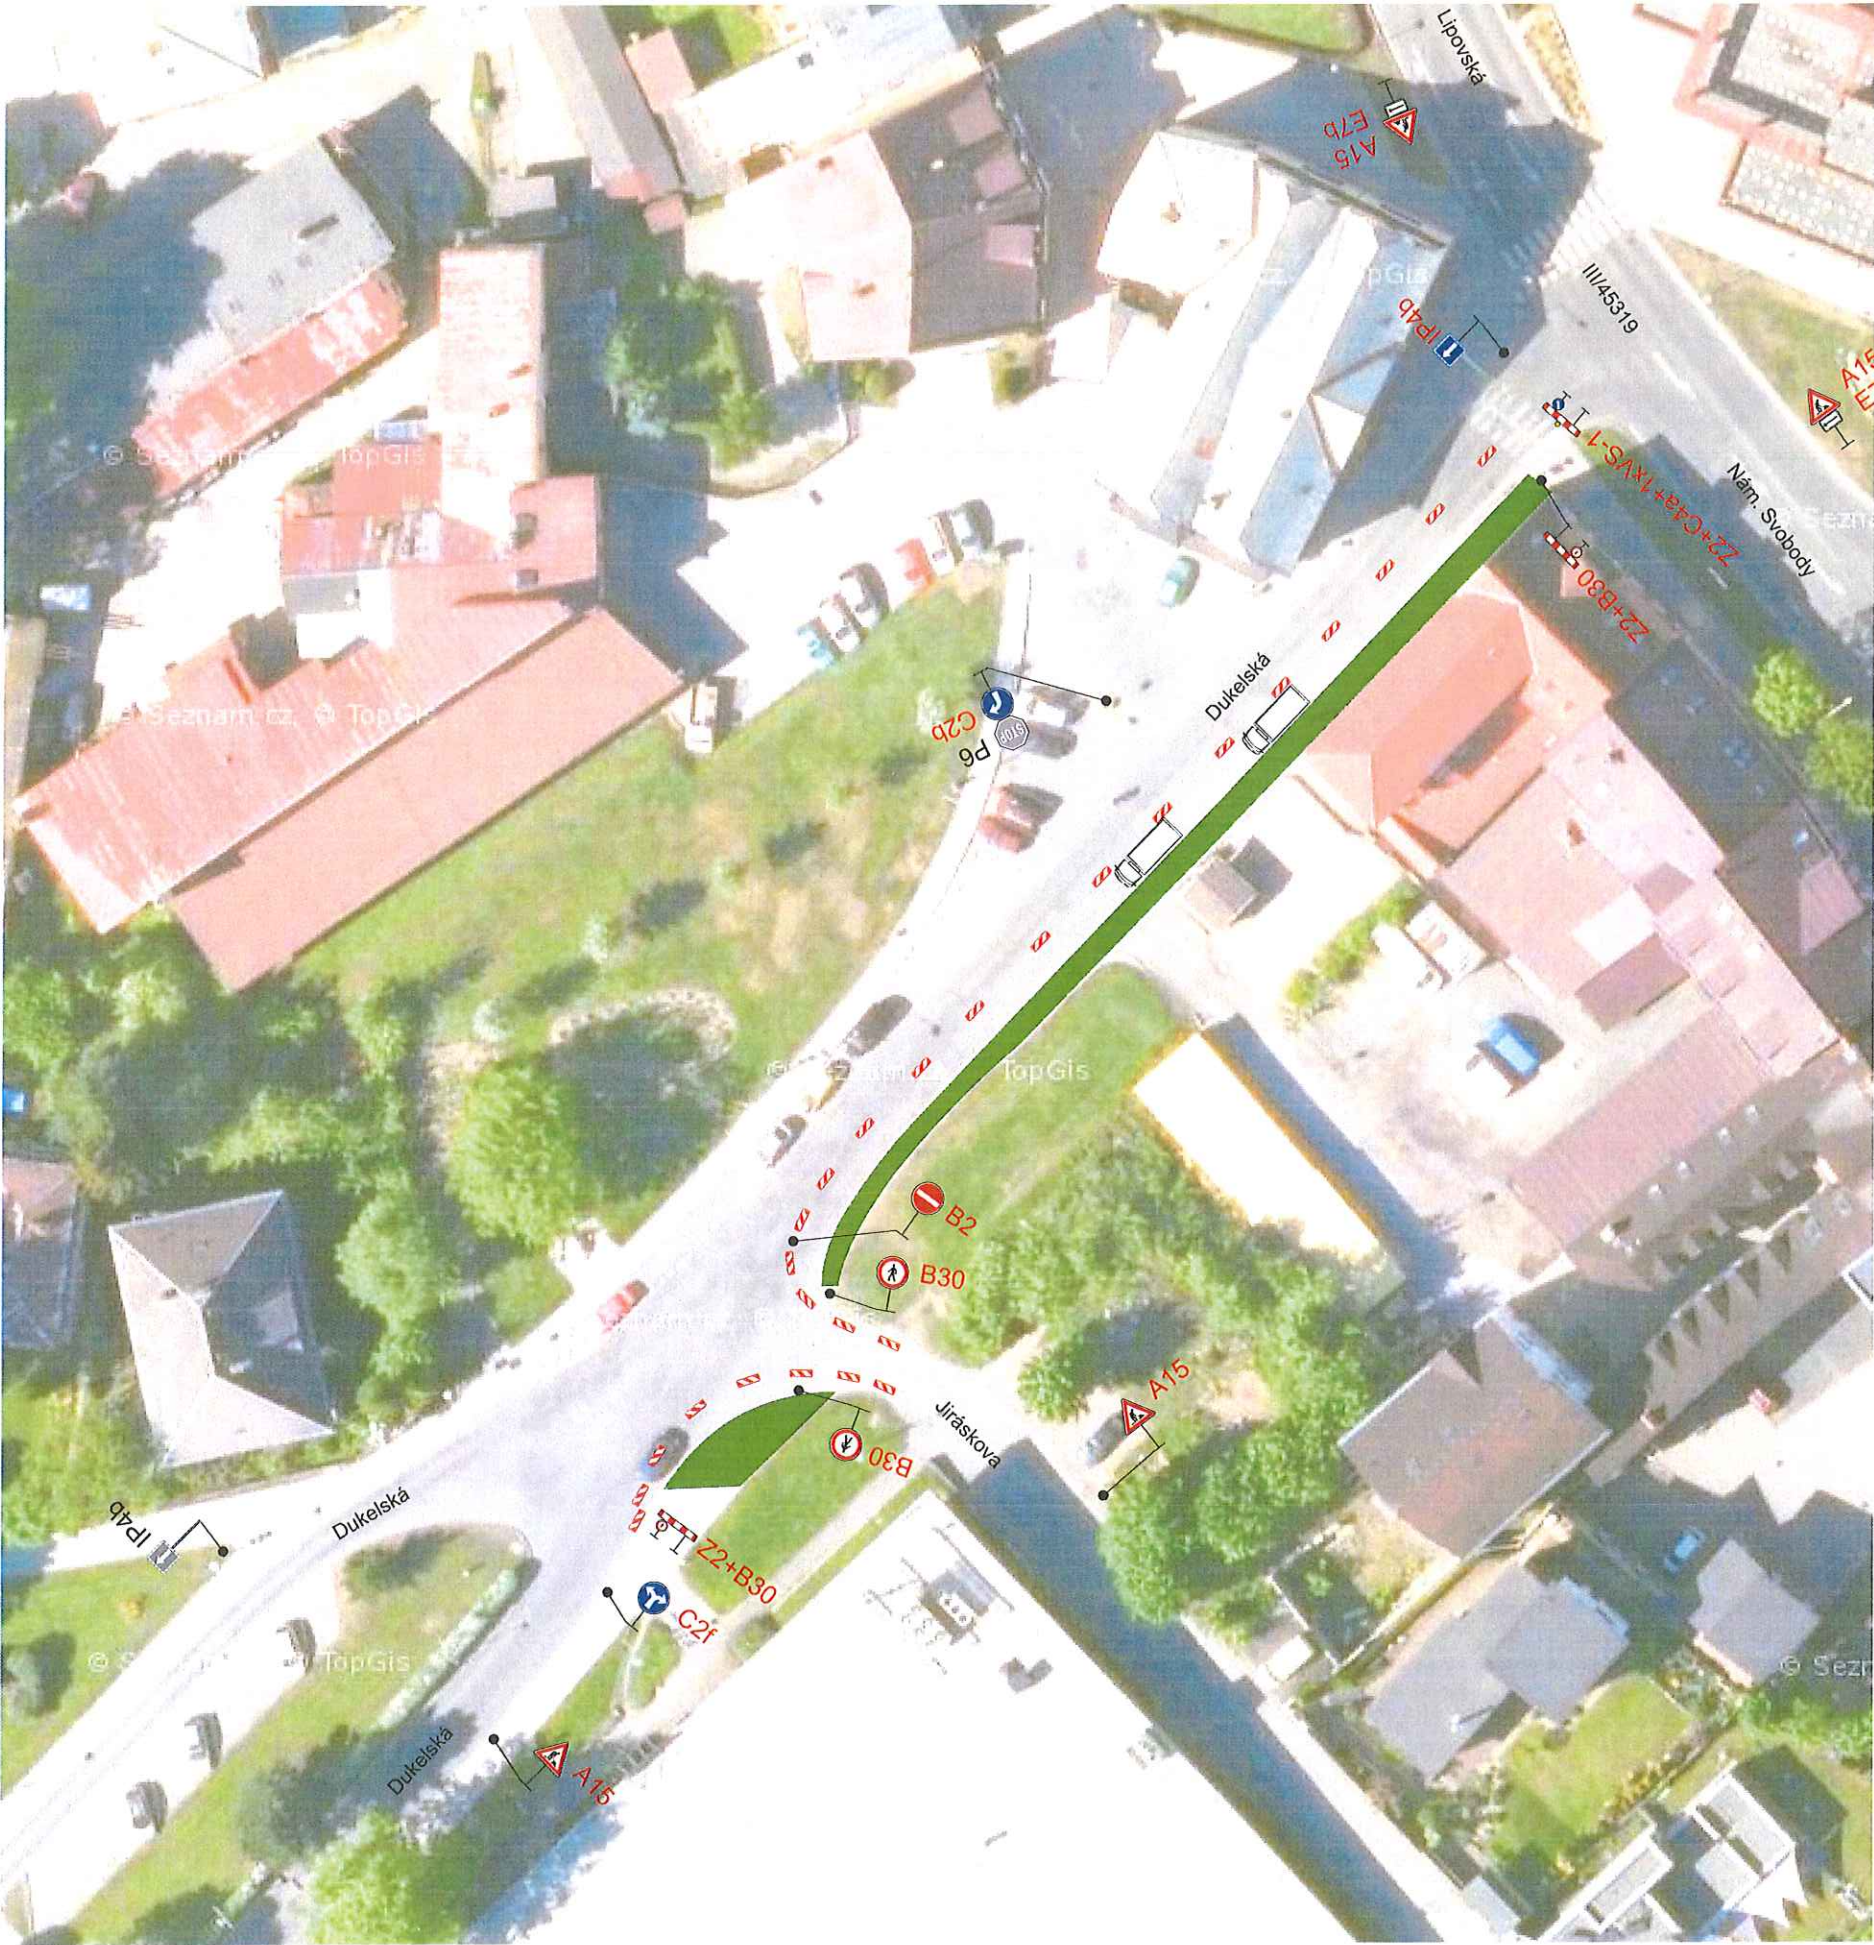

IP22

ODSOUHLASENÁ PŘÍLOHA
ke stanovisku - vyjádření k dokumentaci
Krajské ředitelství policie Olomouckého kraje

Č. J. KRP. M. 101588-1/27-2021-11106
Dne 14.9.2021
Za správnost: Mgr. P. R.

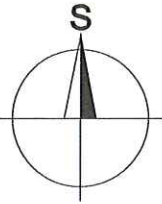

Uzavřený úsek chodníku

Vypracoval:	Datum:	SEKNE SEKNE, spol. s r.o. Hamerská 12, 772 00 Olomouc DIČ: CZ62363701 tel./fax: 585 311 867		
Ing. Jiří Bluma	14.9.2021			
Název akce:				
Chodník ul. Dukelská				
Název objektu: Přechodné dopravní značení		Formát:	Č. výkresu:	Č. soupravy:
Příloha:		2xA4	1	
Částečná uzavírka ul. Dukelská				