

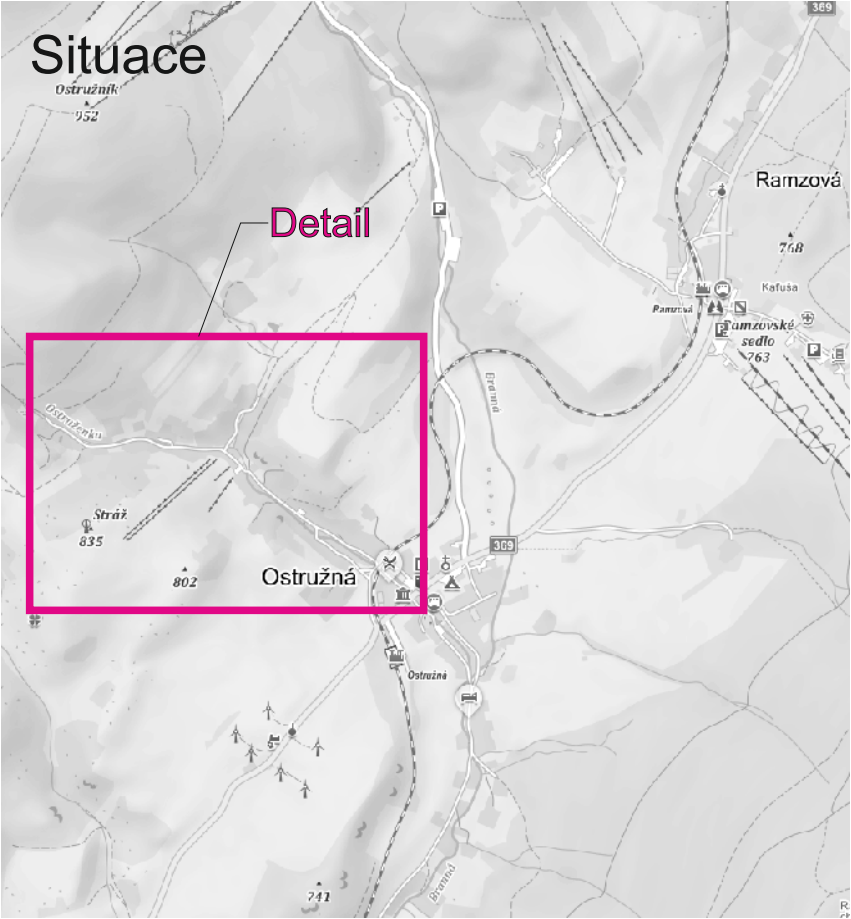


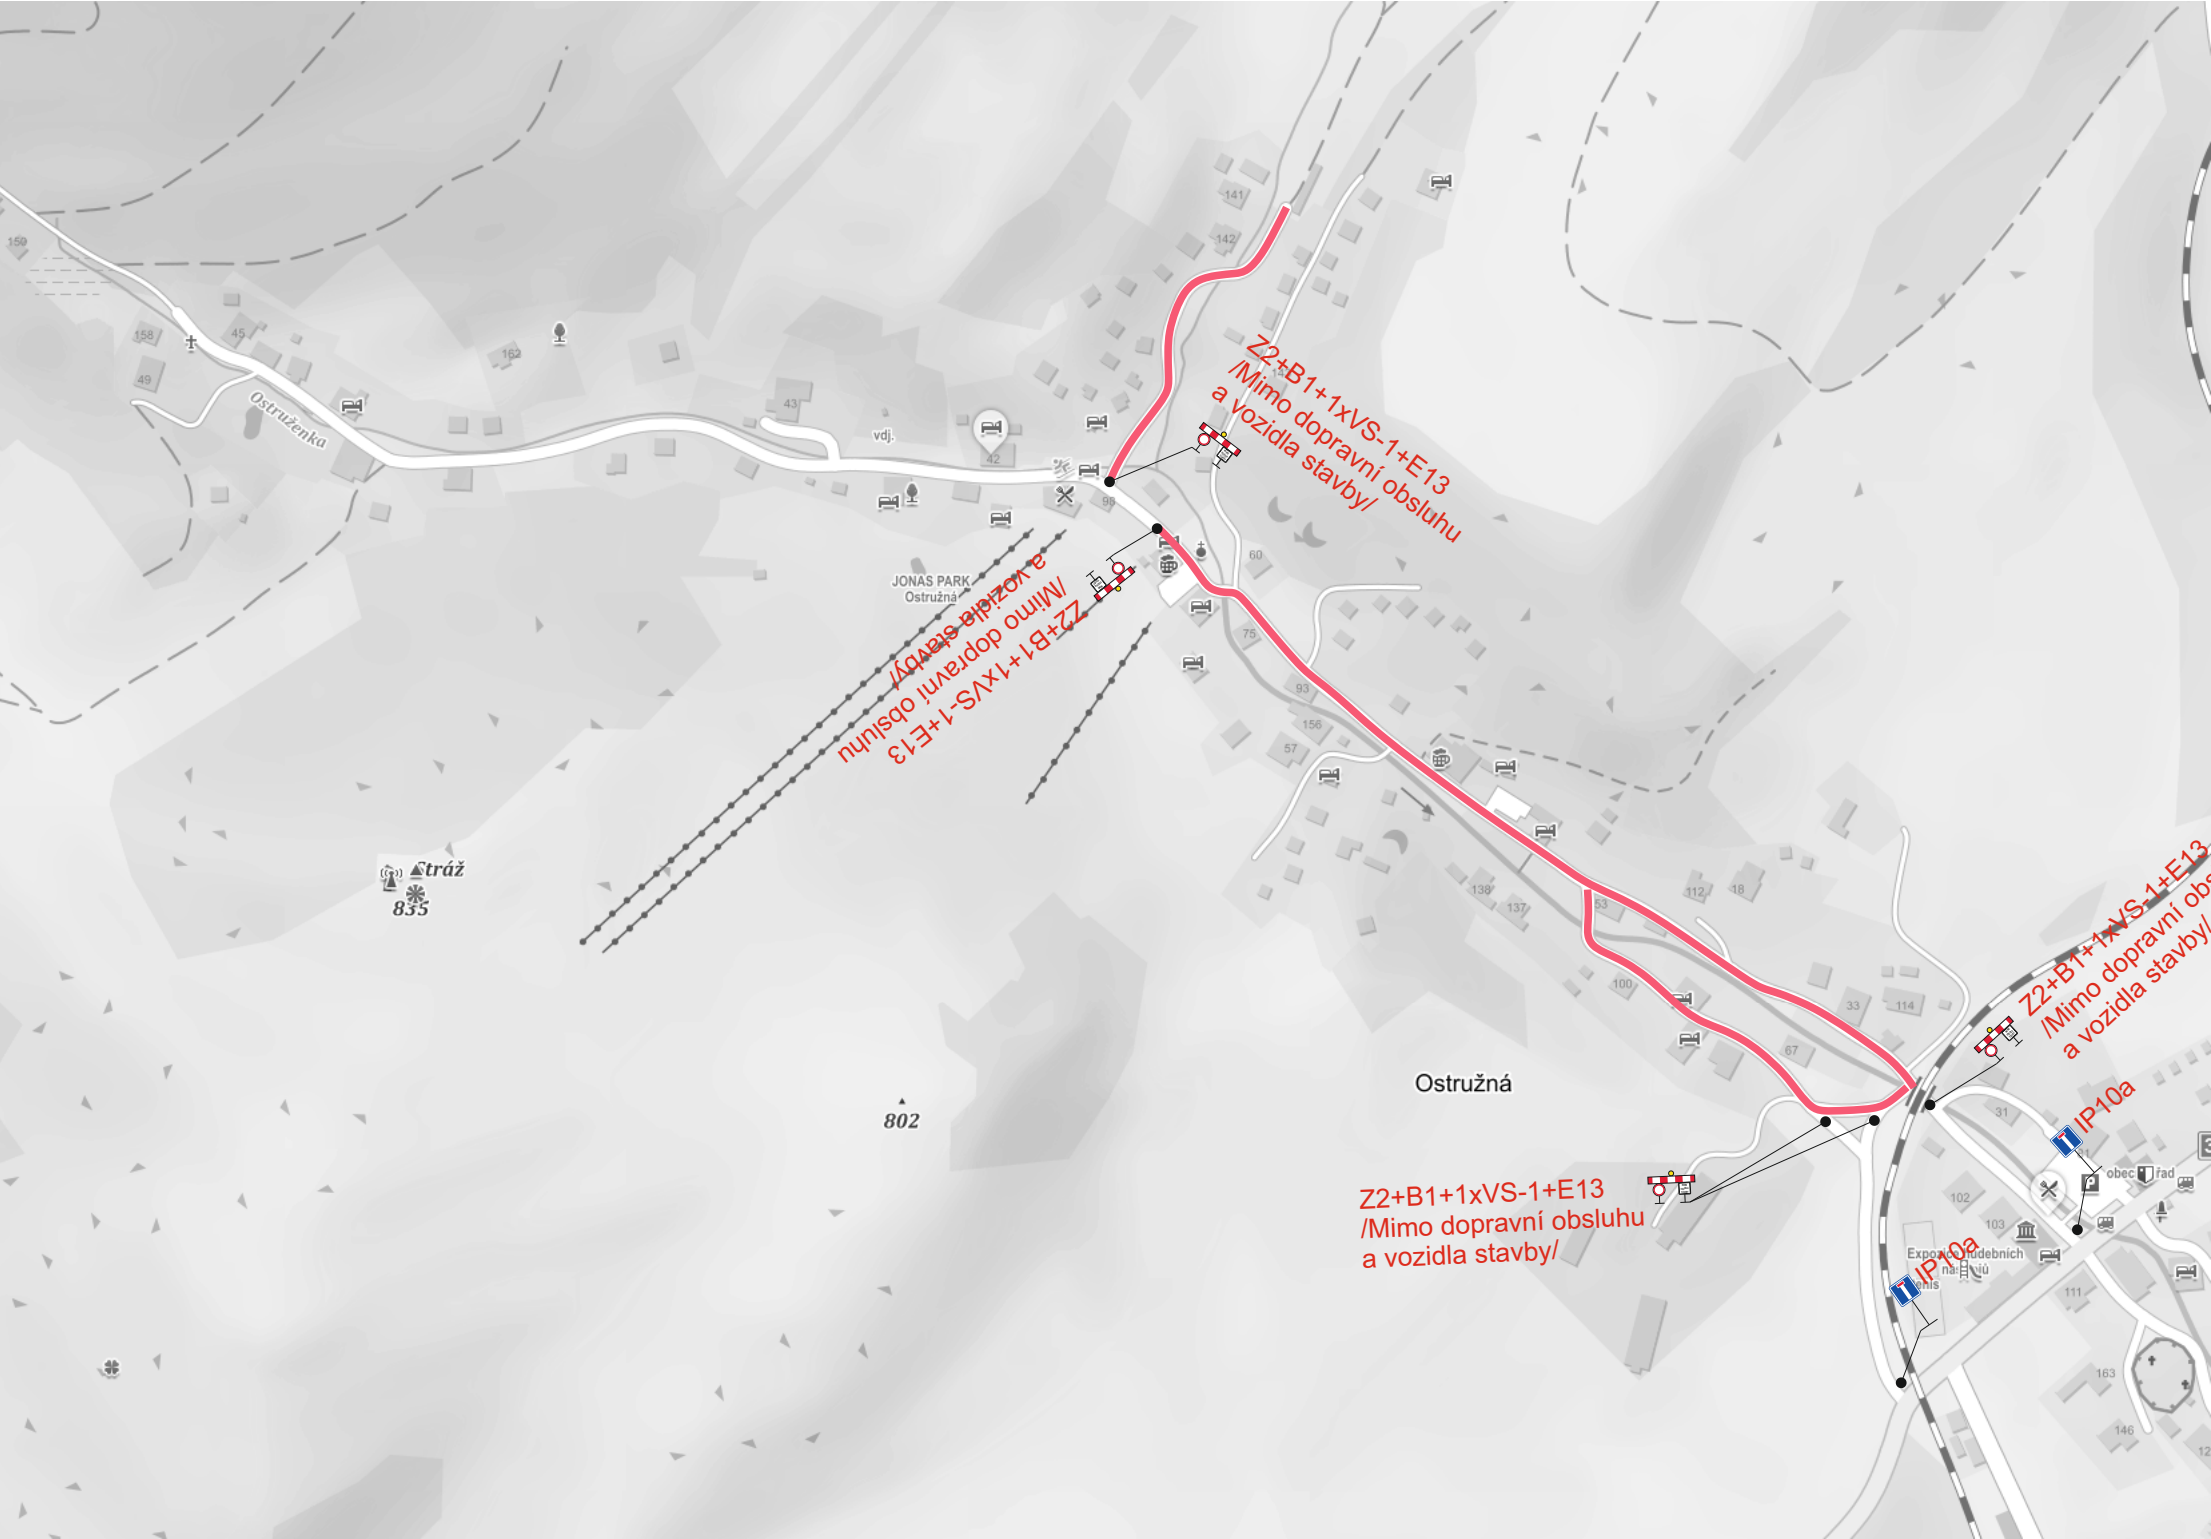

Legenda:
 Uzavřený úsek

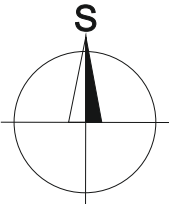

Vypracoval: Ing. Jiří Bluma		Datum: 17.5.2022		SEKNE SEKNE, spol. s r.o. Hamerská 12, 772 00 Olomouc DIČ: CZ62363701 tel./fax: 585 311 867		
Název akce: Oprava MK 1C, 2C, 3C a 12C v Ostružné						
Název objektu: Přechodné dopravní značení				Formát:	Č. výkresu:	Č. soupavy:
Příloha: Úplná uzavírka MK				2xA4	1	