



Situace

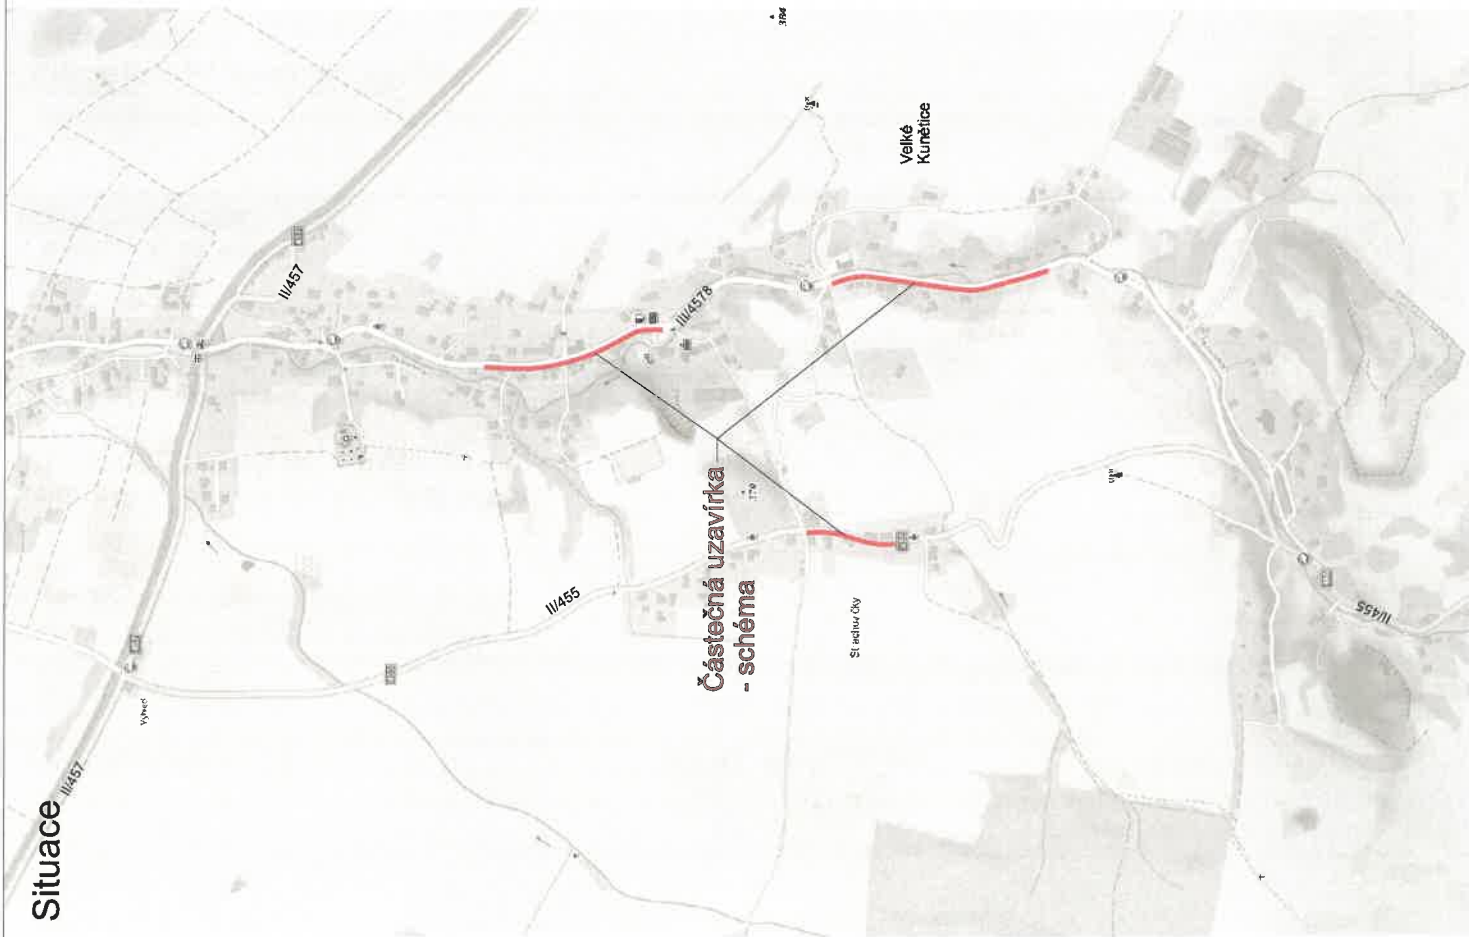

Schéma

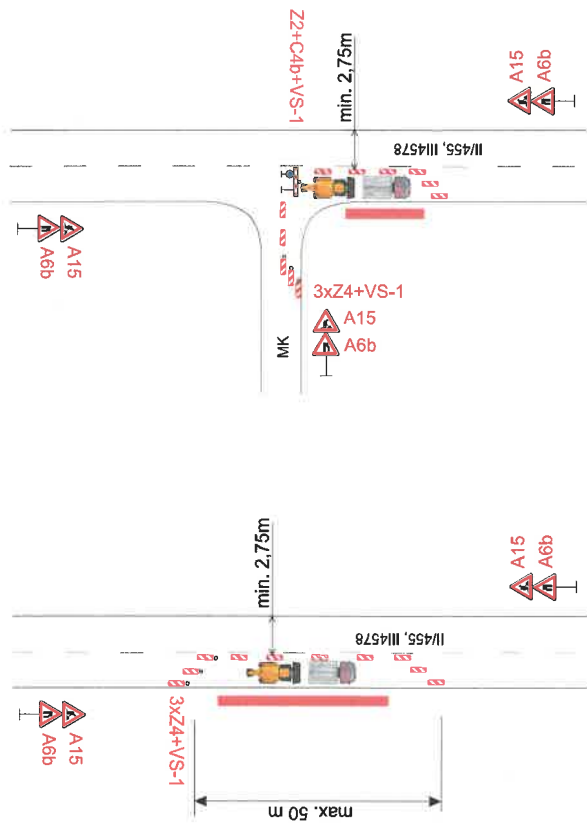

*Dne 6.3.2023 obě strany
Návrh uzavírky
přesměrování PK
a k tomu náležející
realizaci staveb, dokončení
dce silnice klenčice.*

*Mgr. R. R.
poř. Mgr. Jan Procházka*

Vypracoval:	Ing. Jiří Bluma	Datum:	24.2.2023
Název akce:	Odkanalizování obce Velké Kunčice		
Název objektu:	Přechodné dopravní značení		
Příloha:	Situace		
Formát:	2xA4	Č. výkresu:	1
SEKNE		SEKNE, spol. s r.o. Hamerská 12, 772 00 Olomouc DIČ: CZ62363701 tel./fax: 585 311 867	