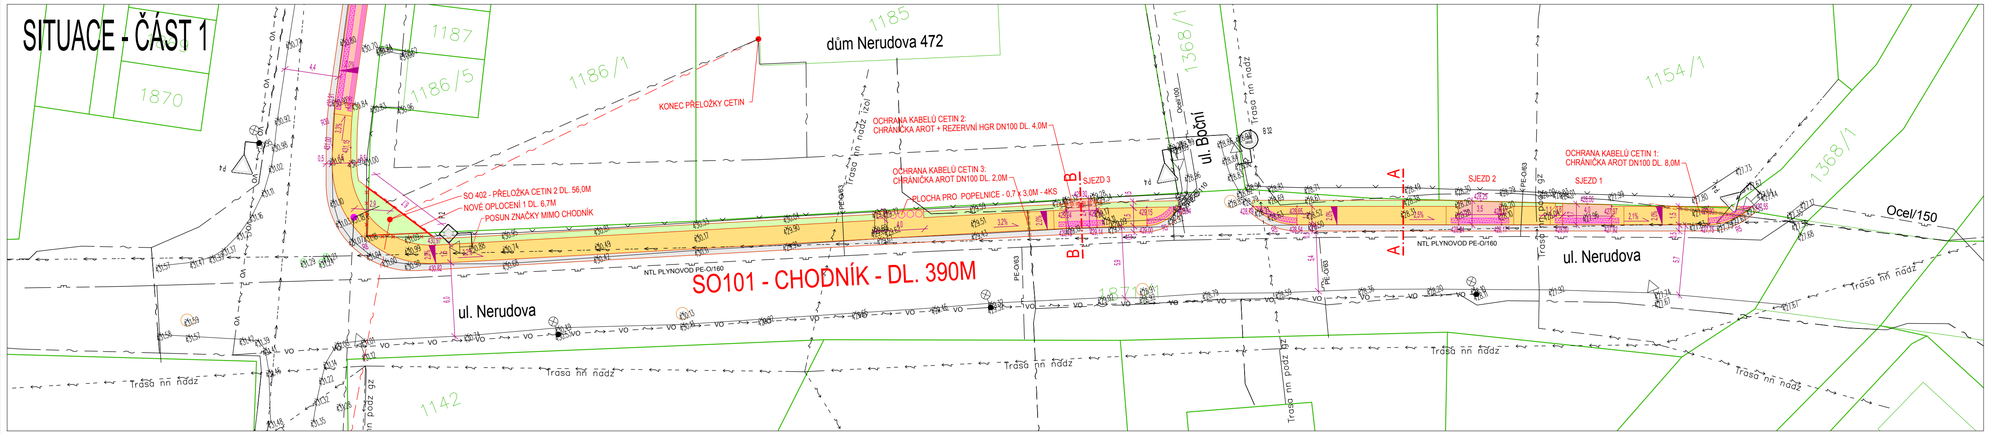

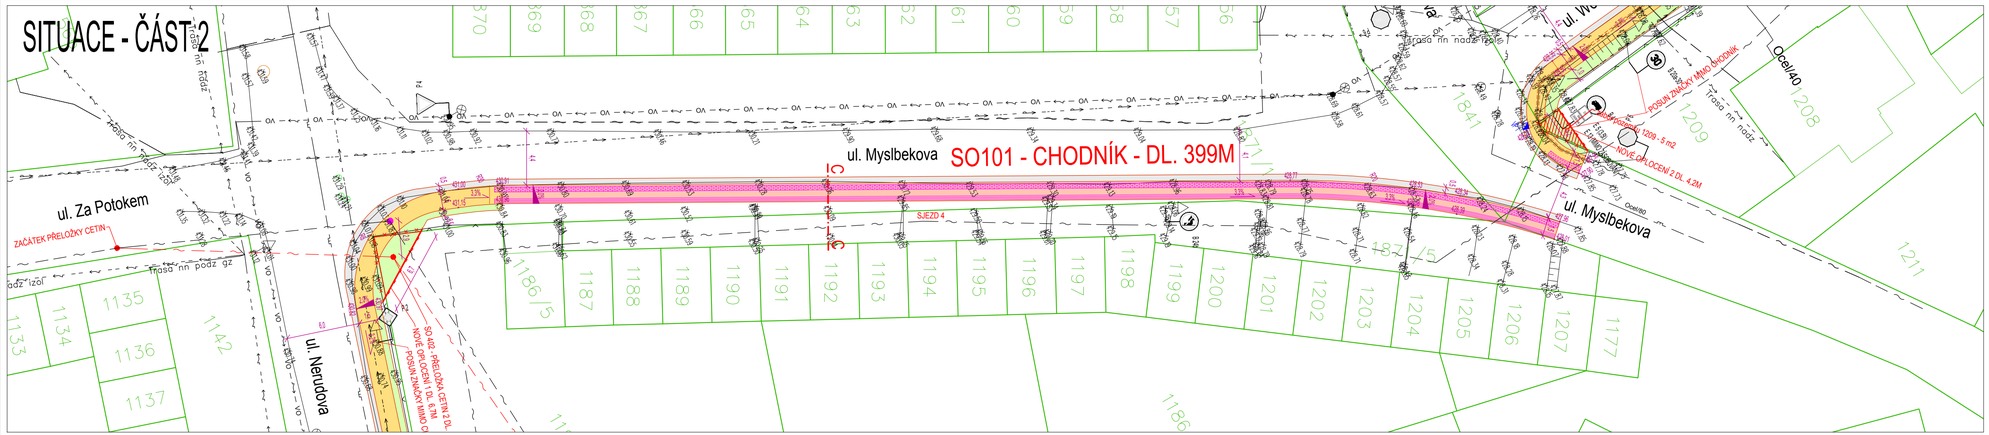

LEGENDA NOVÝCH PLOCH:

- KOMUNIKACE (ASFALTOBETON)
- CHODNÍK (ZÁMKOVÁ DLAŽBA)
- SJEZDY (ZÁMKOVÁ DLAŽBA PRO POJEZD)
- ZELEŇ
- VAROVNÝ PÁS
- UMĚLÁ VODÍCÍ LINIE
- PŘELOŽKA CETIN (SO 402)

LEGENDA STÁVAJÍCÍCH SÍTÍ:

- SDĚLOVACÍ VEDENÍ (CETIN a.s.)
- VEŘEJNÉ OSVĚTLENÍ – PODZEMNÍ (Město Zlaté Hory)
- NÍZKÉ NAPĚTÍ – NADZEMNÍ (ČEZ Distribuce a.s.)
- NÍZKÉ NAPĚTÍ – PODZEMNÍ (ČEZ Distribuce a.s.)
- VYSOKÉ NAPĚTÍ – PODZEMNÍ (ČEZ Distribuce a.s.)
- VODOVOD (Město Zlaté Hory)
- PLYNOVOD NTL (GasNet, s.r.o.)

příloha rozhodnutí
c. j. MJ/65465/2023/ODSH/SvP
ze dne 22.11.2023

0 5 10 15 20 25 m
M 1:250

SOUŘADNICOVÝ SYSTÉM JTSK, VÝŠKOVÝ SYSTÉM BpV, ZAMĚŘENÍ 06/2022

zakázka: Chodník od mostu na Nerudově ulici k základní škole ve Zlatých Horách		
objednatel: Město Zlaté Hory, nám. Svobody 80, 793 76, Zlaté Hory		
vypracoval: Ing. Miroslav Knápek, Tel.: 724 798 028, www.projektovy-diprojektovy-utvaru.cz	stupeň: DUR+DSP	formát: 4xA4
	datum: 03/2023	
název výkresu: C.3a Koordinační situační výkres – část 1 a 2	měřítko: 1:250	
	archivní číslo: mk–2021–14–06	