


LEGENDA:

- Geodetické zaměření
- 1005/18 553/5 Hranice parcel KN
- Stáv. vedení NN do 1 kV nadzemní (ČEZ)
- Stáv. sdělovací vedení nadzemní (CETIN)
- Stáv. sdělovací vedení podzemní (CETIN)
- Stávající vodovod podzemní
- Samostatná stavba přeložky vedení CETIN
- Nové pevné hrany
- Nové rozhraní ploch
- Asfaltová vozovka (2209 m²)
- Asf. vozovka sjezdů a výhyben (231 m²)
- Žlab z žulové kostky (39 m²)
- Betonová přídlažba (41 m²)
- Násyp (47 m²)
- Zářez (407 m²)
- Nezpevněná krajnice (464 m²)
- Úprava zeleně v rovině (766 m²)
- Upravovaná uliční vpust (1 ks)

KATASTRÁLNÍ ÚZEMÍ:
Vlčice u Javorníka (783811)

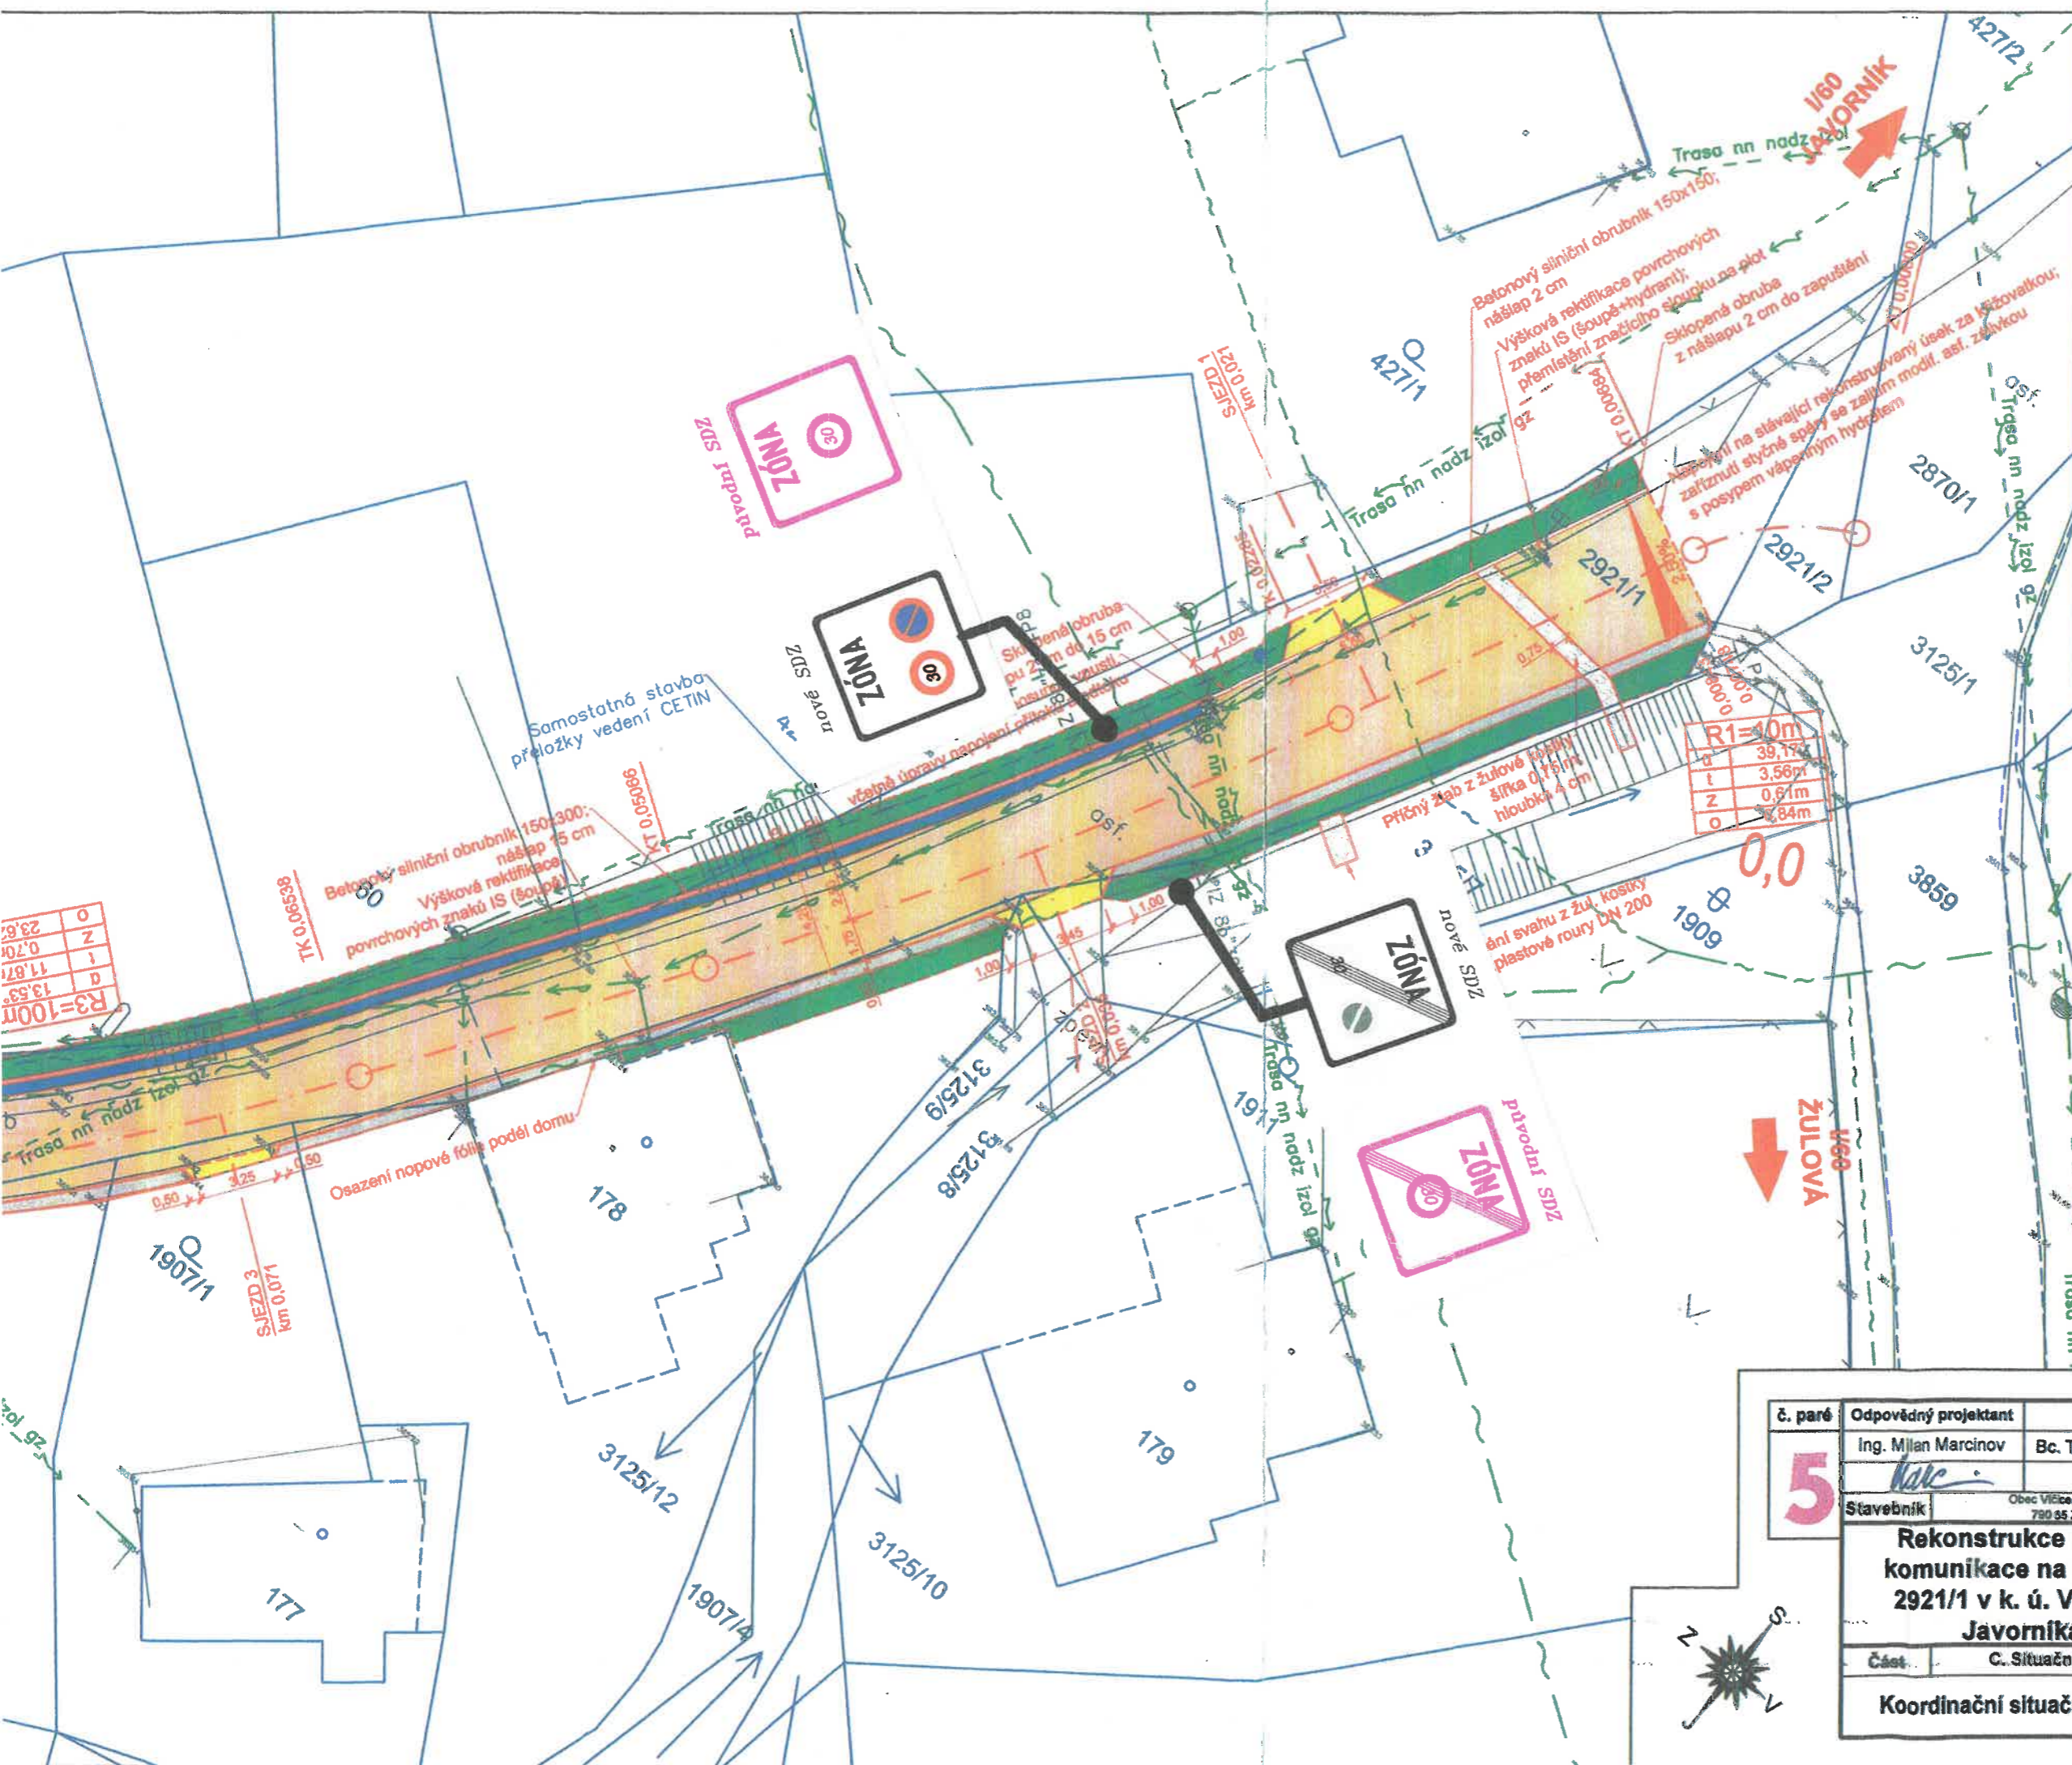

RAJSKÉ PLEDNĚ SVR POLICE
OJ. OMI. KÉHO. JAH
DOPRAVNÍ INSPEKCE
Dne 29.5.2019 přineč
odborná kontrola dopr.
pracovní na MK
parc. č. 2921/1 v k.ú.
Vlčice u Javorníka 3147
Mgr. P. K.

5	č. paré	Odpovědný projektant	Projektant	 tel.: +420 604 723 743; +420 731 848 073 Karla Čapka 6526, 190 01 Jeseník web: www.tumvia.cz, email: info@tumvia.cz	
	Stavebník	Ing. Milan Marcinov	Bc. Tomáš Lehmann		
		Obec Vlčice, Vlčice 88, 780 05 Žulová		Formát	4 x A4
		Rekonstrukce místní komunikace na parc. č. 2921/1 v k. ú. Vlčice u Javorníka		Datum	02/2019
		Část: C. Situační výkresy		Stupeň	DSP
		Koordináční situační výkres		Č. zakázky	Z1950
				Měřítko	Číslo výkresu
				1:250	C.3.1

