


SITUACE DIO



SITUACE ŠIRŠÍCH VZTAHŮ



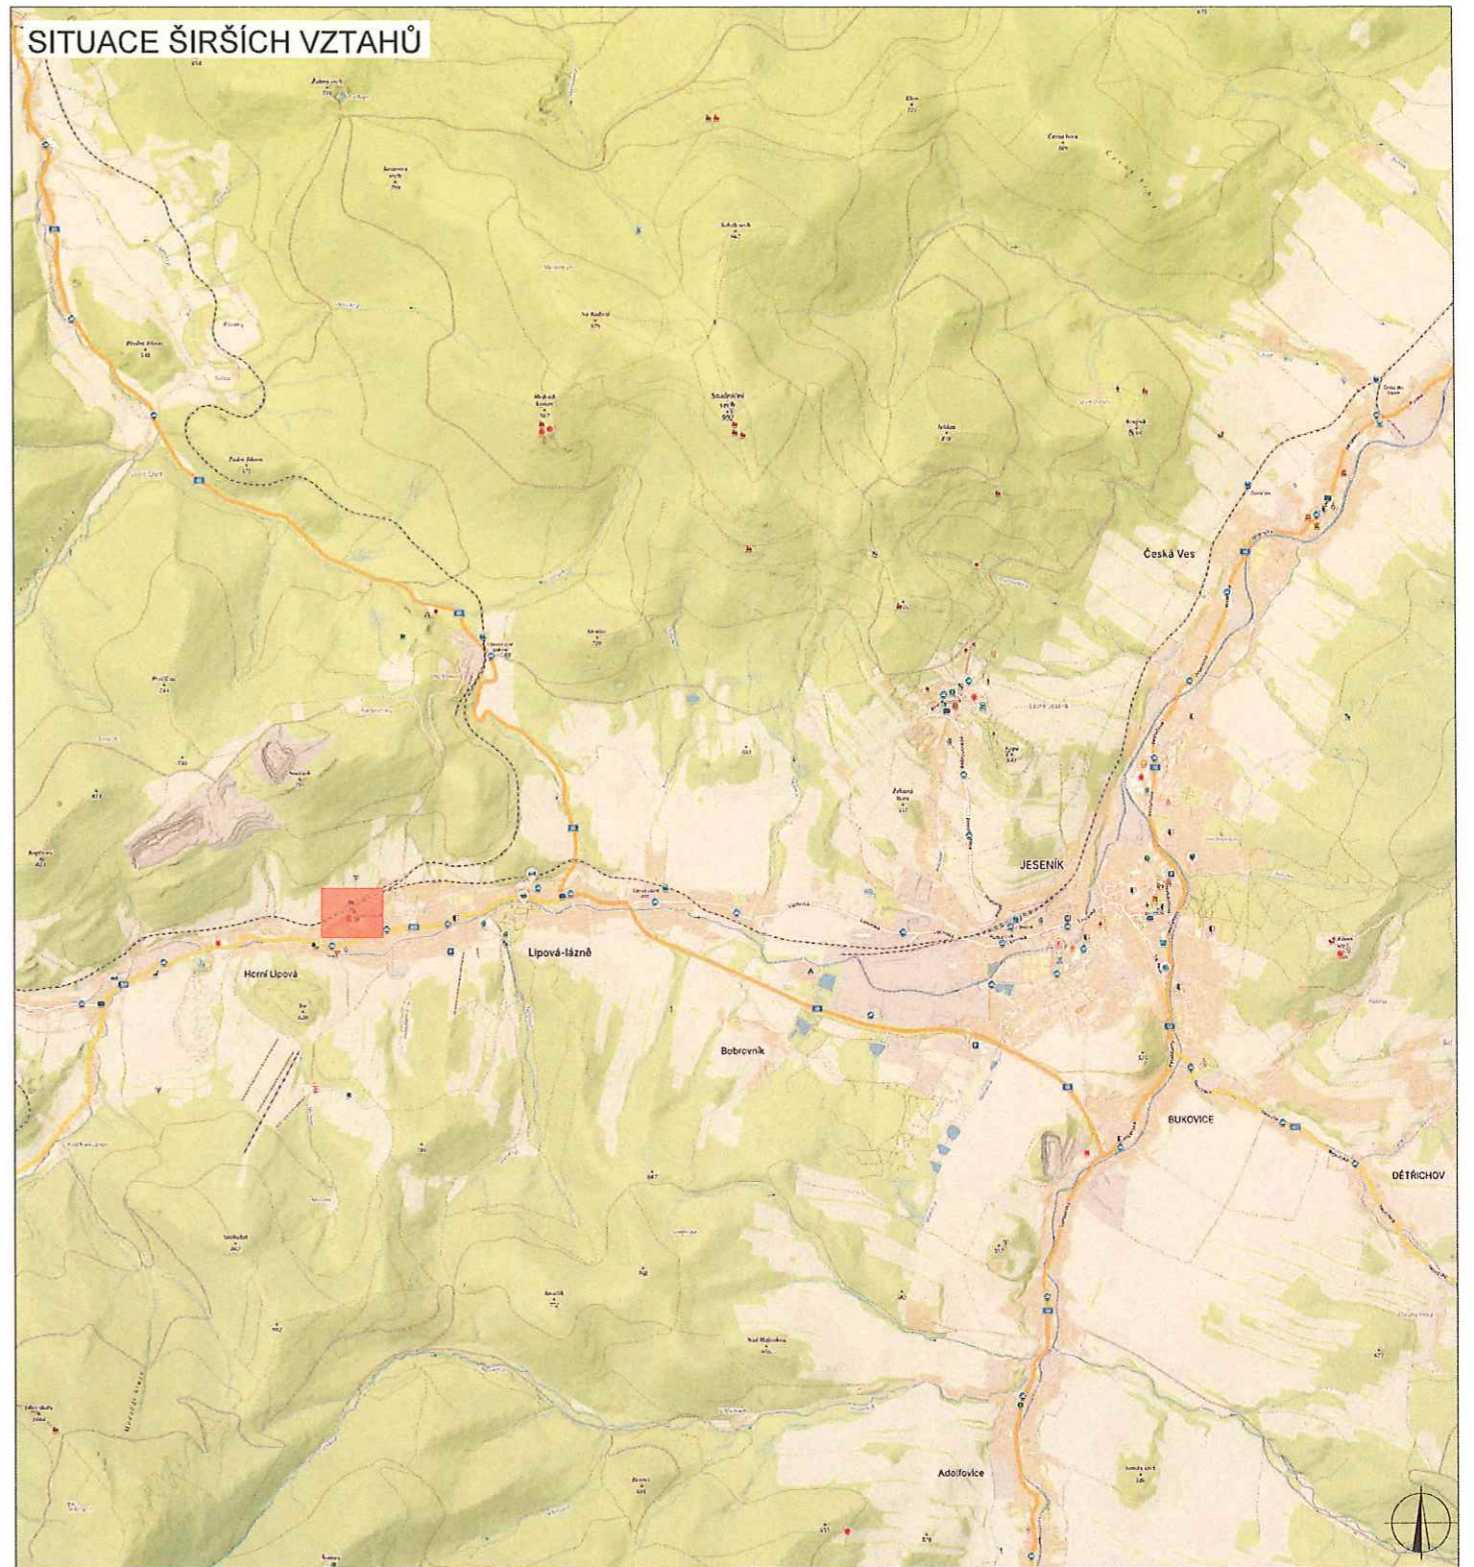



LEGENDA

-  P6 TRVALÉ SVISLÉ DOPRAVNÍ ZNAČENÍ
-  P6 DOČASNĚ ZNEPLATNĚNÉ TRVALÉ DOPRAVNÍ ZNAČENÍ
-  P6 NAVRŽENÉ PŘECHODNÉ DOPRAVNÍ ZNAČENÍ

ODSOUHLASENÁ PŘÍLOHA
ke stanovisku - vyjádření k dokumentu:
Krajské ředitelství policie Olomouckého kraje

Č. J. KRPM- 100370-2/0-224-11001
Dne 11.7.2024
Za správnost: Hg. P.

ZODPOVĚDNÝ PROJEKTANT:	Richard Peška		GEFAB 
VYPRACOVAL:	Jakub Zbitek		
Kontroloval:	Richard Peška		GEFAB CS spol. s r.o. Švédská 5, 620 00 Brno http://www.gefab.cz
NÁZEV STAVBY:	Zajištění náhradní autobusové dopravy okr. Jeseník, Olomoucký kraj		
OBSAH:	Situace dopravně-inženýrských opatření		DATUM: 07/2024
			FORMÁT: A3
			MĚŘÍTKO: -
			ÚČEL: RDS
			ČÍSLO PŘÍLOHY: 1
			SOUPRAVA:

Ověřovací doložka

Převod dokumentu z analogové do digitální podoby podle § 69a z. č. 499/2004 Sb.

Subjekt, který převod dokumentu provedl:

POLICIE ČESKÉ REPUBLIKY

Datum vyhotovení:

17.07.2024 13:23:44

Jméno a příjmení osoby, která převod dokumentu provedla:

Viditelný (zajišťovací) prvek:

Počet listů převáděného dokumentu: