


LEGENDA

	TRVALÉ SVISLÉ DOPRAVNÍ ZNAČENÍ
	DOČASNĚ ZNEPLATNĚNÉ TRVALÉ DOPRAVNÍ ZNAČENÍ
	NAVRŽENÉ PŘECHODNÉ DOPRAVNÍ ZNAČENÍ
	UZAVŘENÝ ÚSEK Z DŮVODU KOMPLETNÍ REKONSTRUKCE ŽEL. P. P4374 VE STANIČENÍ 0,740 KM AŽ 0,780 KM SIL. III/4573
	OBJÍZDNÁ TRASA DÉLKY 750 M
	DOPRAVNÍ ZNAČENÍ OSAZENO DLE TP65, TP 66, TP 133 A NAVAŽUJÍCÍCH PŘEDPISŮ

PLATNOST DOKUMENTACE

--

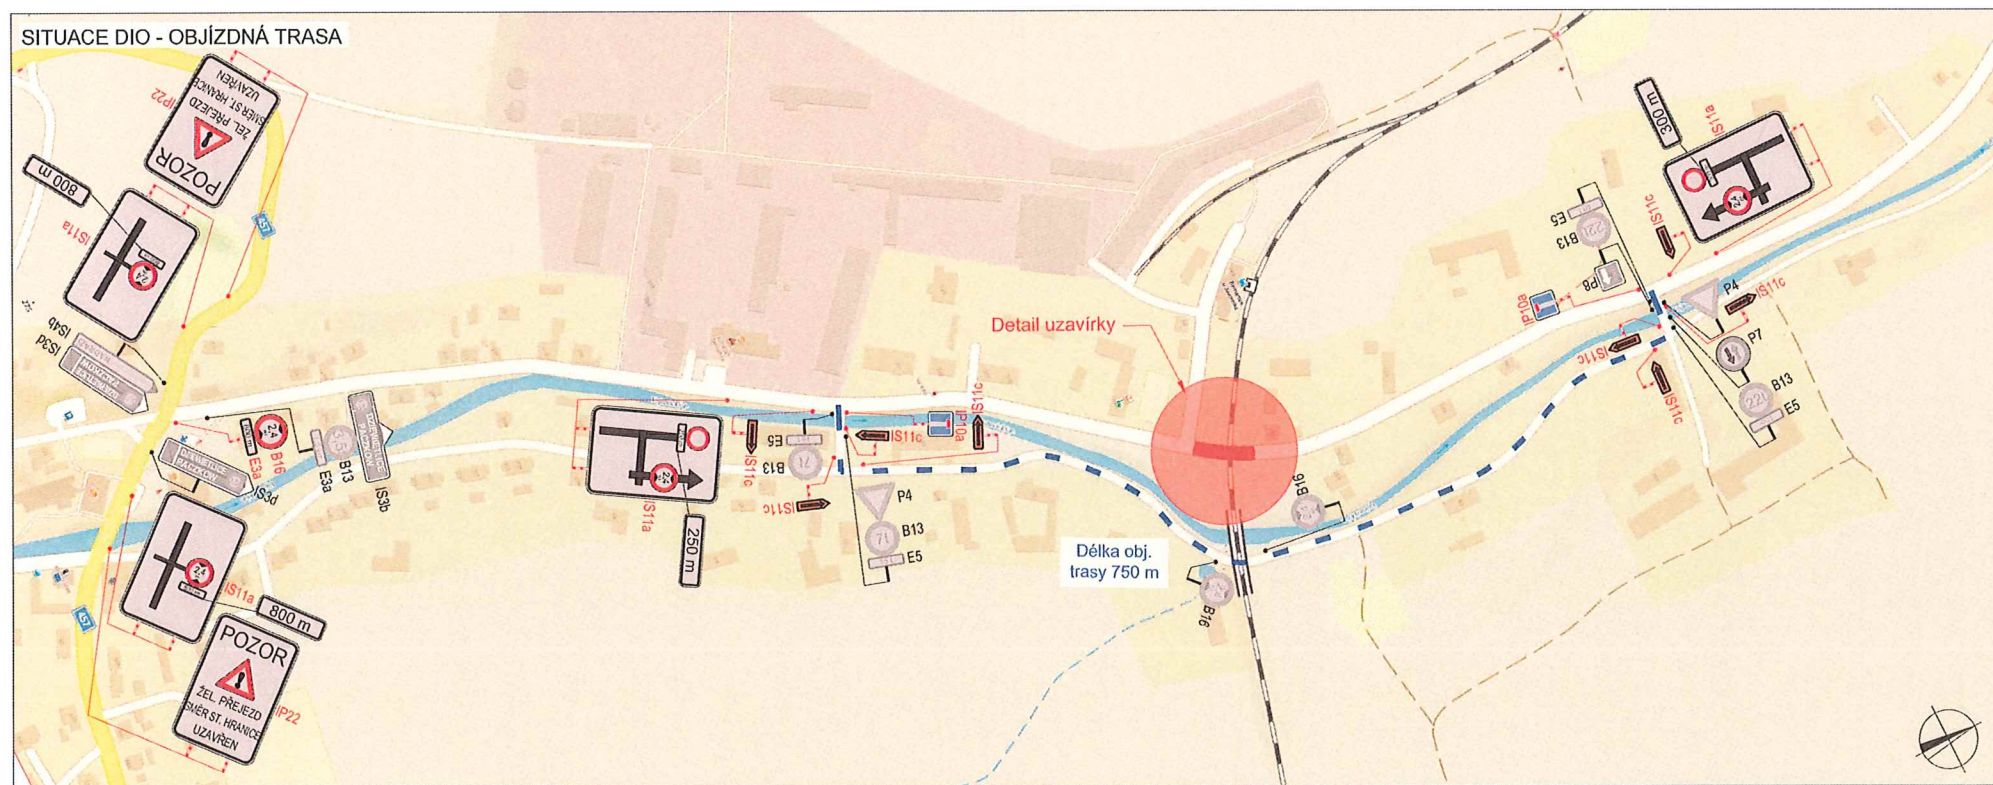

ZODPOVĚDNÝ PROJEKTANT:	Richard Peška		GEFAB 	
VYPRACOVAL:	Jaroslav Martyněk			
KONTROLOVAL:	Richard Peška			
NÁZEV STAVBY:	Uzavírka žel. přejezdu P4374 v Bernarticích Sil. III/4573, Bernartice		ČÍSLO ZAKÁZKY:	187/2024
			DATUM:	07/2024
			FORMÁT:	3x A4
OBSAH:	Situace dopravně-inženýrských opatření		MĚŘITKO:	-
			ÚČEL:	RDS
			ČÍSLO PŘÍLOHY:	SOUPRAVA: 1

ODEPUŠENÁ PŘÍLOHA
ke stanovisku - vyjádření k dokumentaci
krajské ředitelství policie Olomouckého kraje

Číslo: 109 973-2/20-274-ymmlb
Dne: 5.8.2024
Za správnost: