


Výpis značek

- B1 2x + dodatková „MIMO VOZIDEL STAVBY“
- Z2 2x
- B24b 2x
- B24a
- IP10b 2x + dodatková „110“ a „70“
- IP10a 1x + dodatková „110“
- Dodatková „MIMO MHD“ 2x
- IS11c 7x

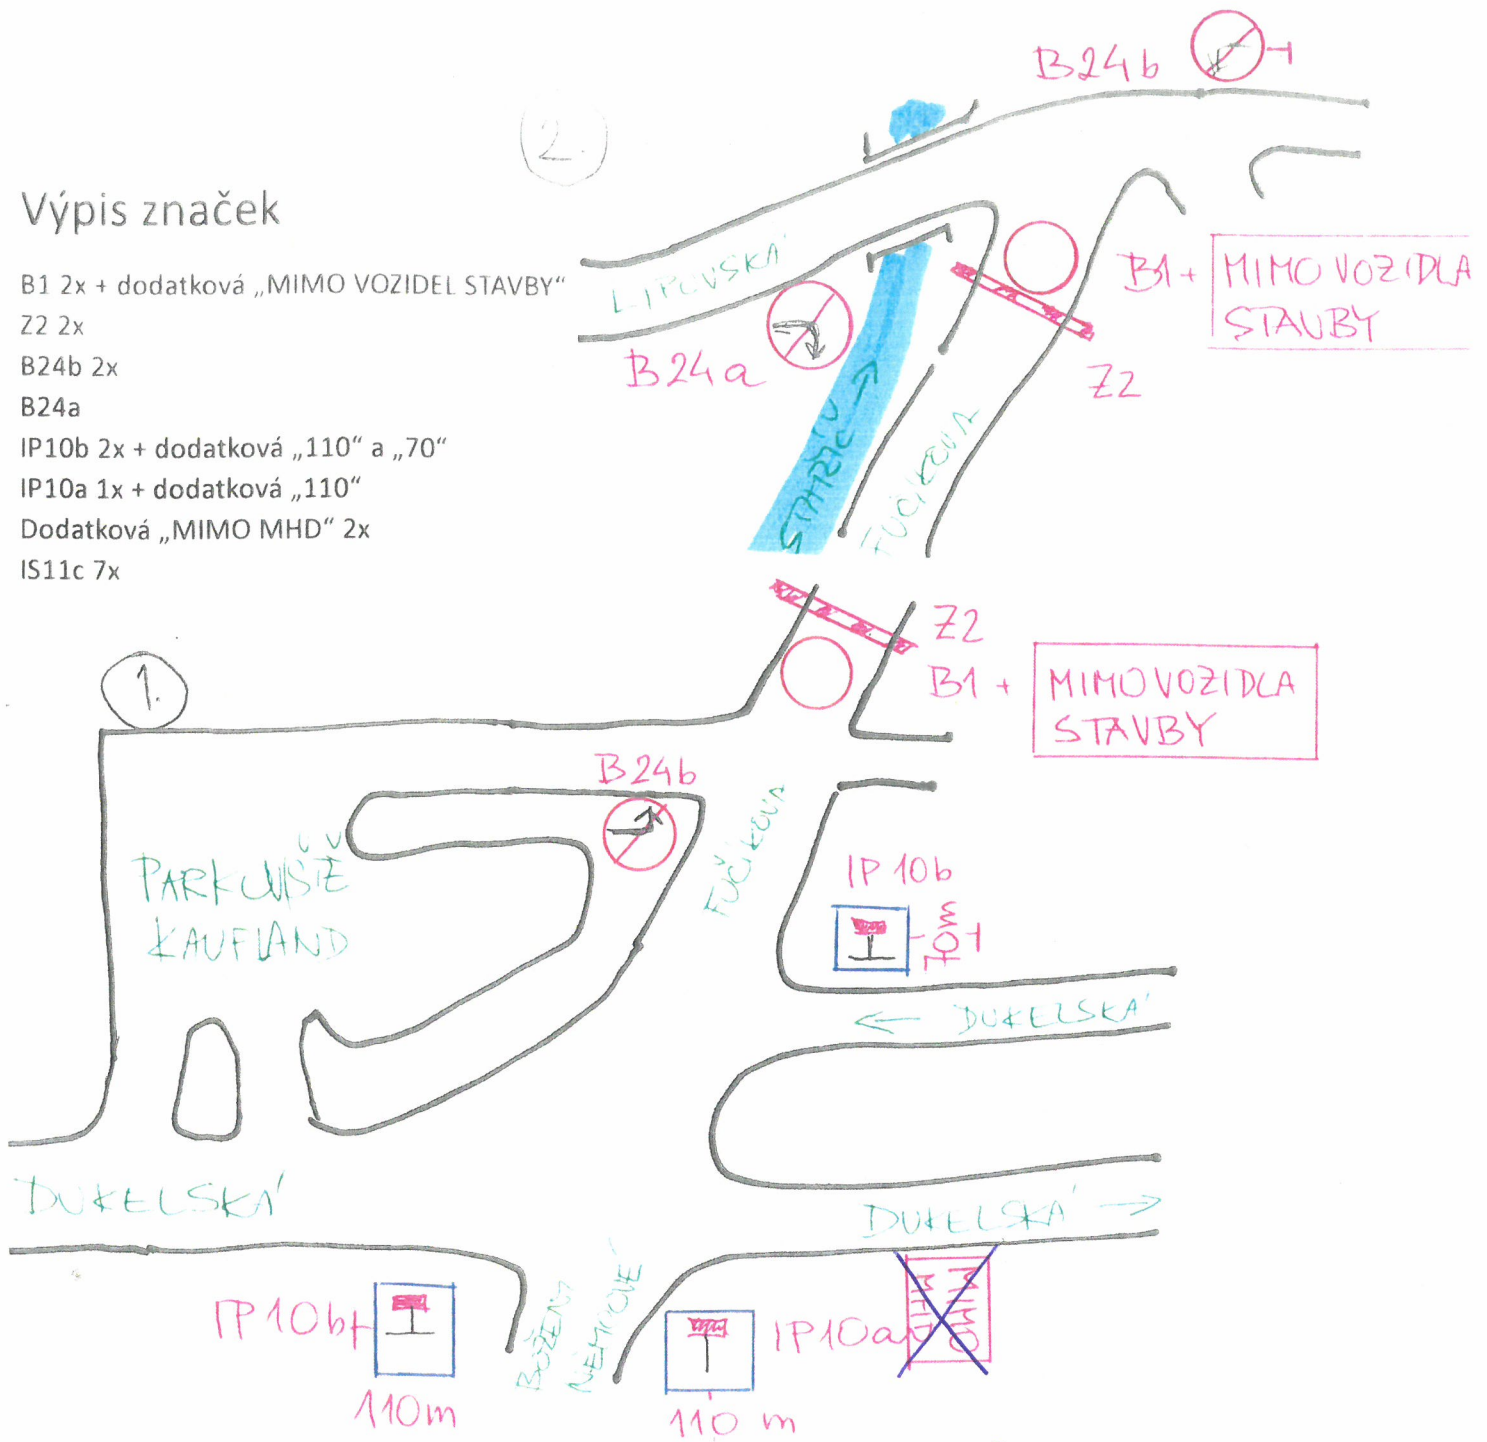

ČESKÉ REPUBLIKY
 PRAŽSKÉ ŘEŘÍTELSTVÍ POLICIE
 OLOMOUCKÉHO KRAJE
 DOPRAVNÍ INSPEKTORÁT
 14. JESEN

Dne 30.7. 2024 Polie CR
 odsouhlasila tento púchod.
 dopr. pracem pú realizací
 oprav poulku, vyzdí na MK
 ul. Fucikova.
 Mgr. P.