



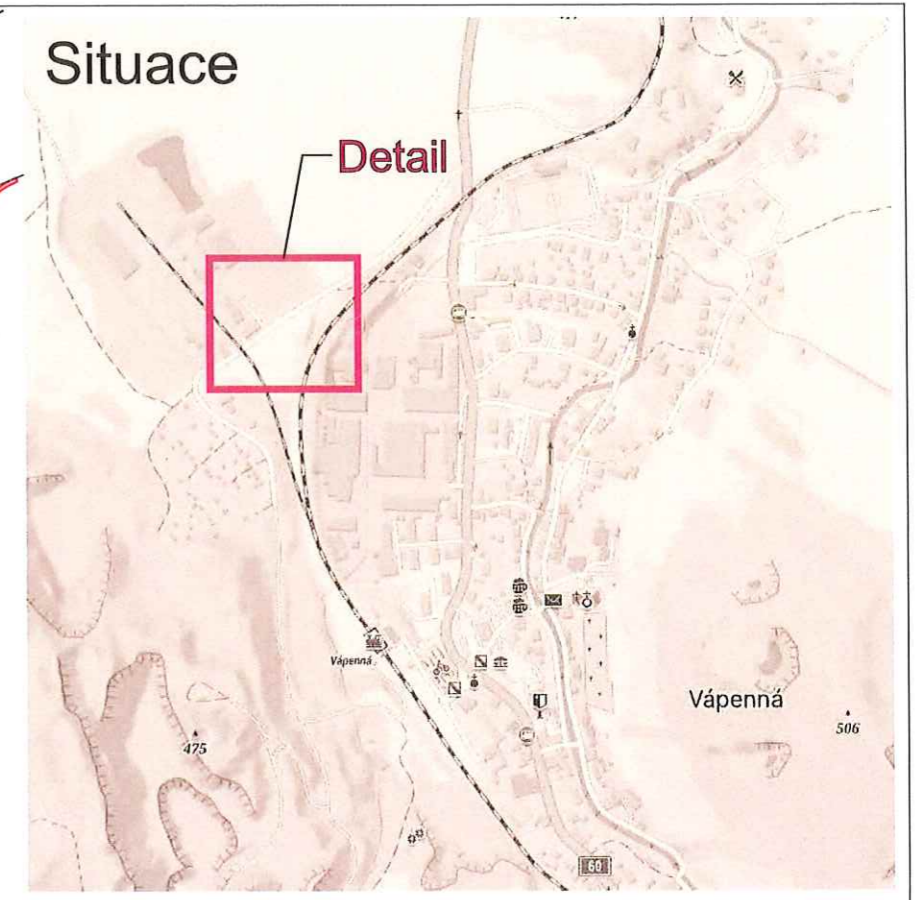

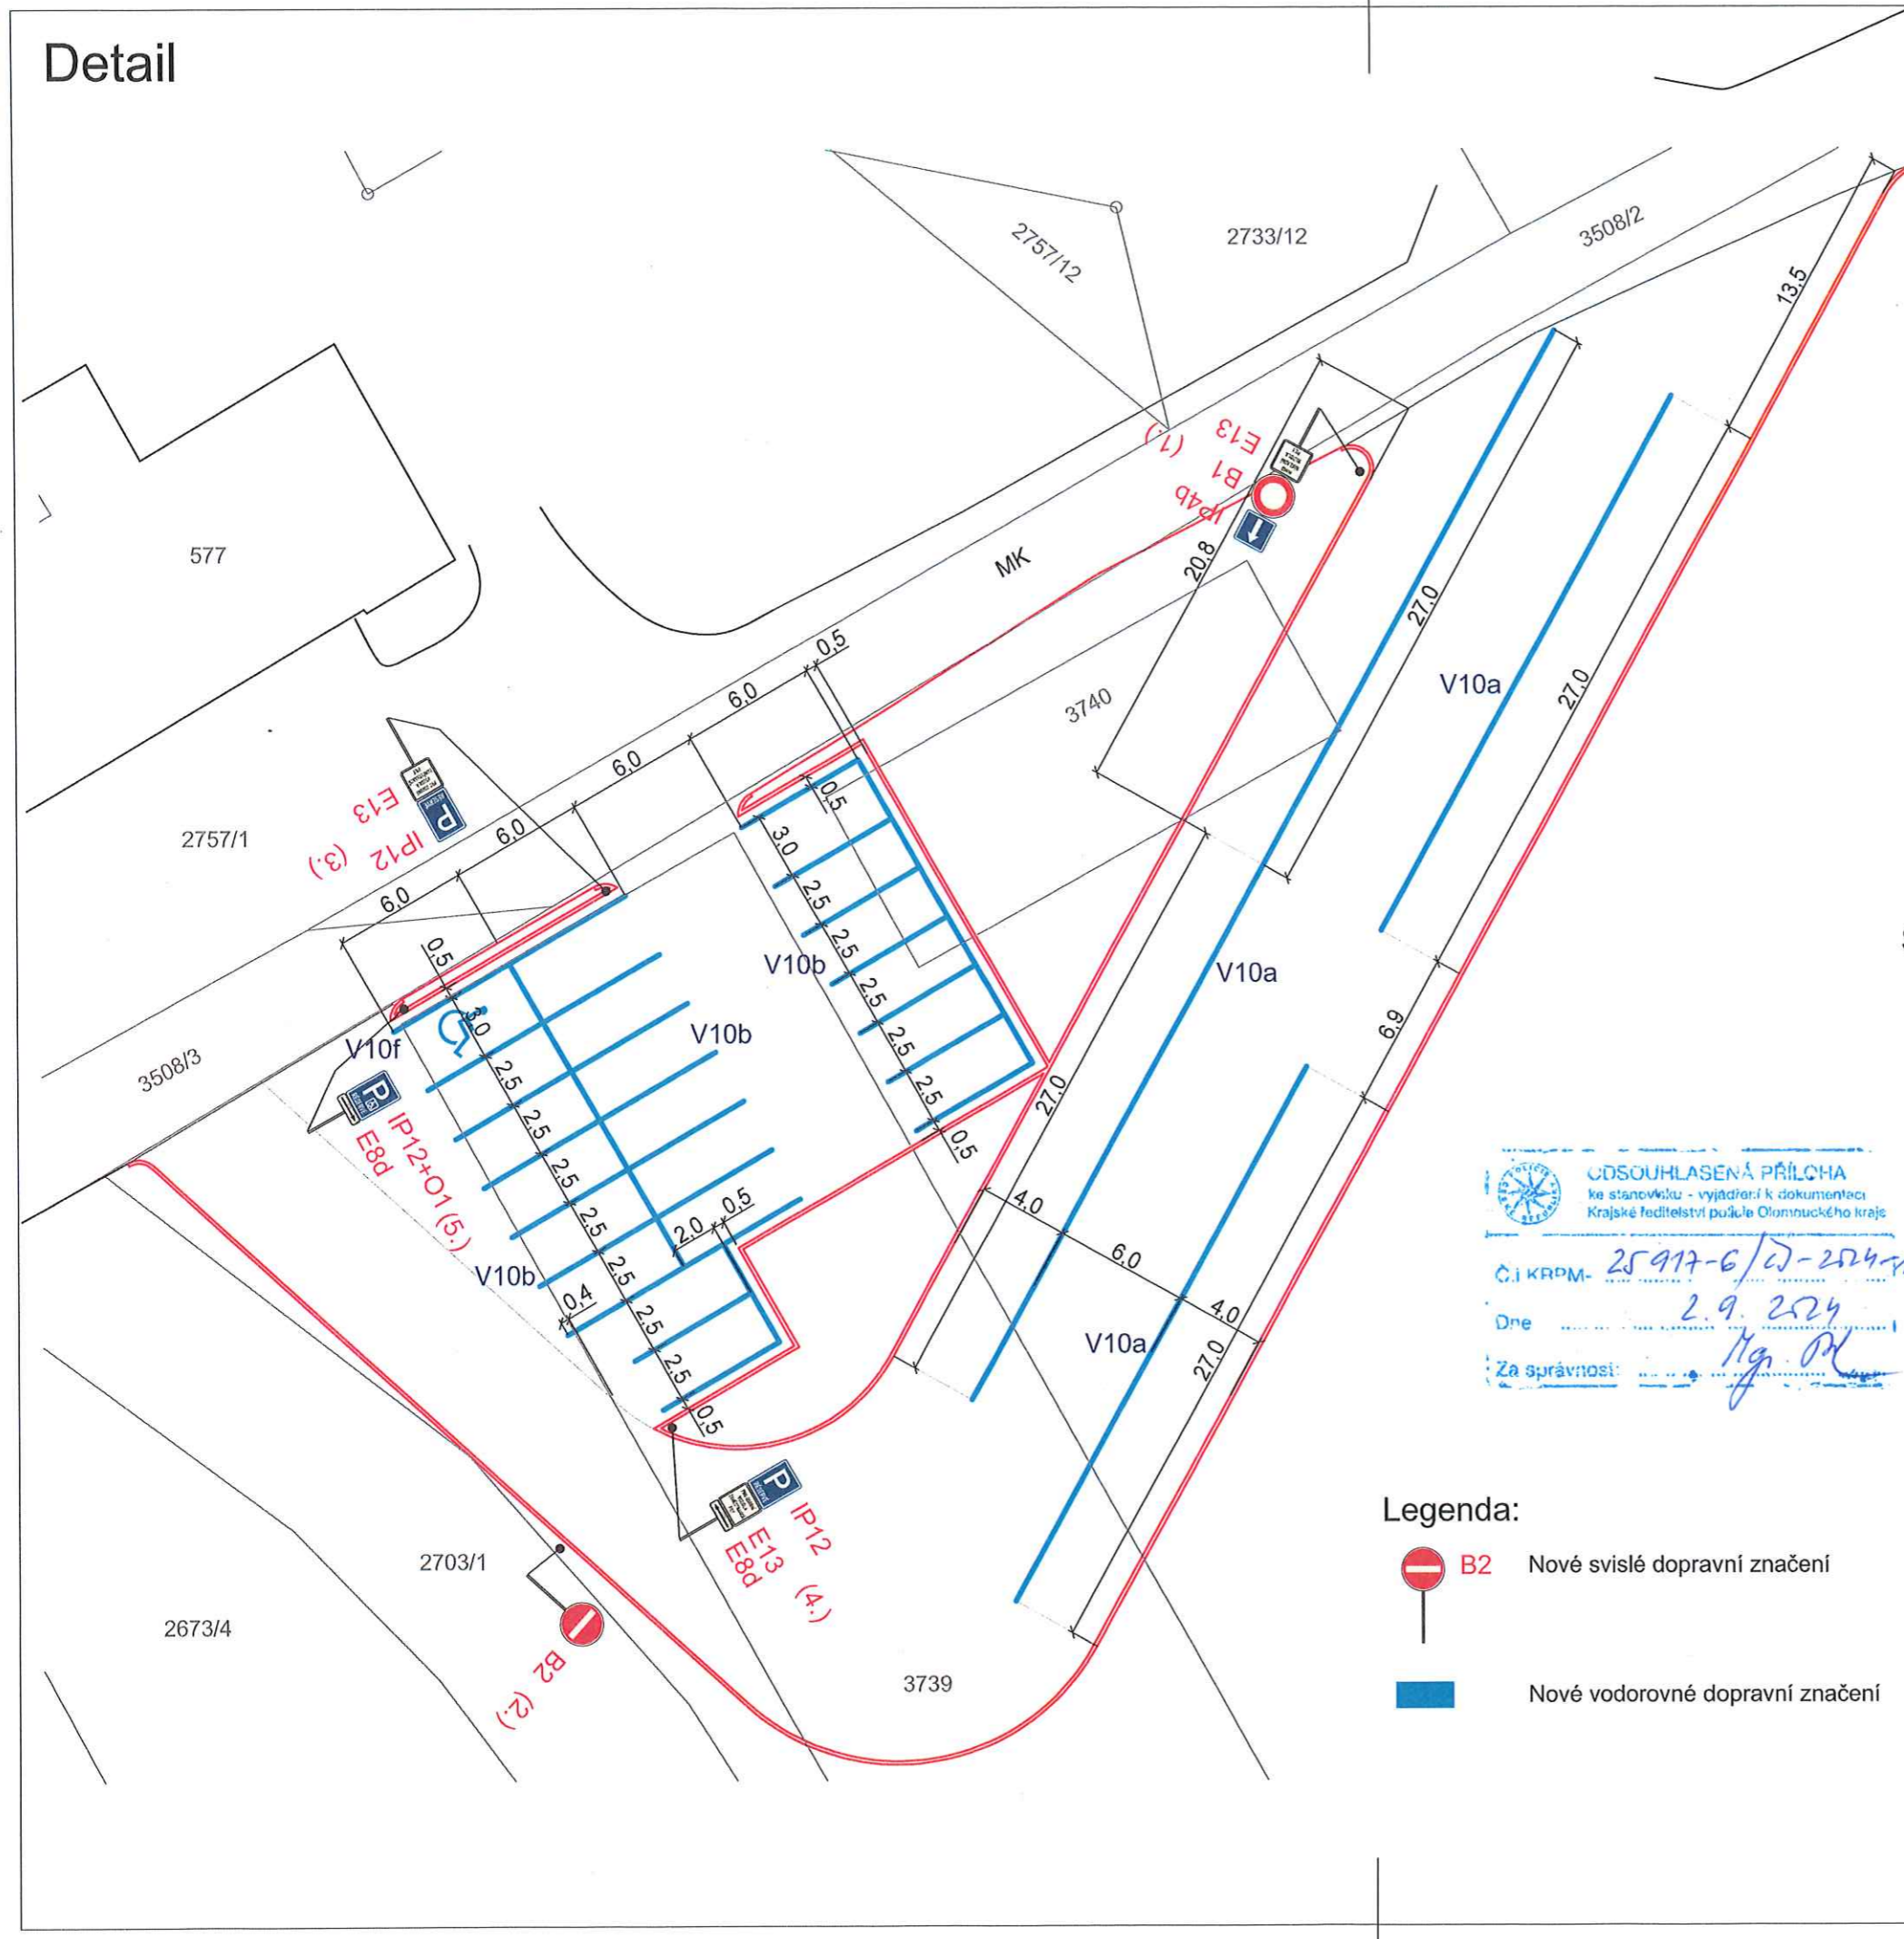








Detail

Situace





Specifikace DZ:


	IP4b		B2		IP12
	B1	2.		E13	3.
	E13			IP12	
	E13			IP12+O1	
	E8d		5.	E8d	
	E8d				

ODSOUHLASENÁ PŘÍLOHA
ke stanovisku - vyjádření k dokumentaci
Krajské ředitelství police Olomouckého kraje

Č. I. KRPM- 25917-6/2-224-1106 1.
Dne 2.9.2024
Za správnosti: *[Signature]*

Legenda:

-  B2 Nové svislé dopravní značení
-  Nové vodorovné dopravní značení

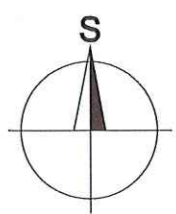

Vypracoval: Ing. Jiří Bluma	Datum: 21.8.2024	SEKNE SEKNE, spol. s r.o. Hamerská 12, 772 00 Olomouc DIČ: CZ62363701 tel./fax: 585 311 867
Název akce: Parkoviště pro pilu Vápenná		
Název objektu: Trvalé dopravní značení	Formát: 2xA4	Č. výkresu: 1
Příloha: Situace	Č. soupravy: 1	