


Koordinační situace

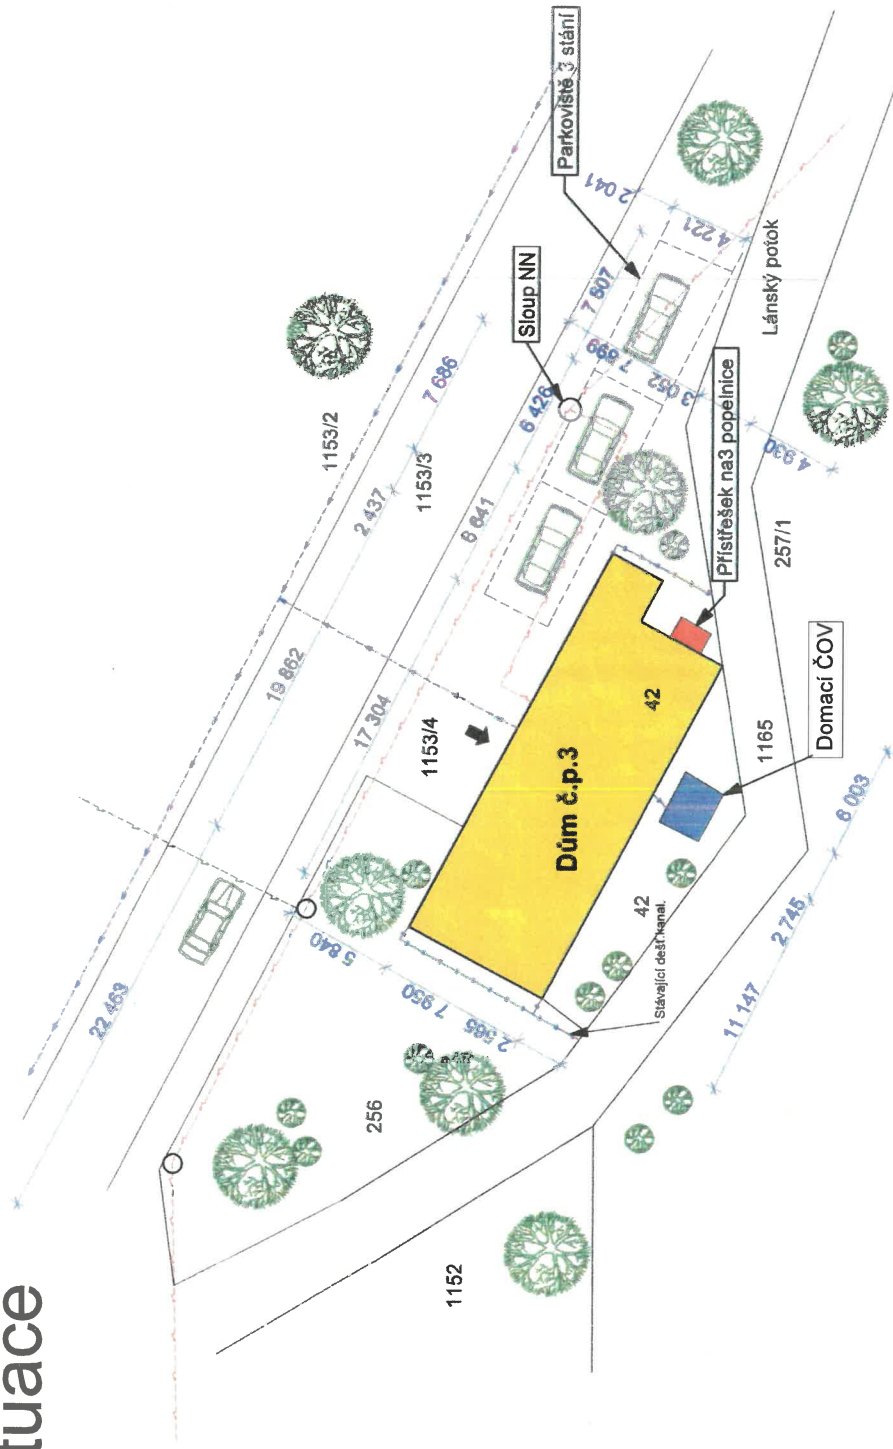

k.ú. Uhelná, souřadnicový systém JTSK, výškový systém BpV
 Všechny inženýrské sítě jsou zakresleny orientačně – nutno předem vyčít.
 Při souběhu a křížení sítí dodržet ČSN 73 60005.

č. paré	± 0,000 = 261,500 m.n.m. - přesná hodnota určena až při vyřízení stavby	
Zodpovědný projektant	Ing. Jan Lapčík	Vypracoval
Stavěbník	obec Uhelná	Ing. Jan Lapčík
Stavební úpravy RD č.p. 3 v k.ú. Uhelná		
Část	c - Situační výkresy	Formát
Koordinační situace		2x A4
		Datum
		09/2024
		Stupeň
		DSP
		Č. zakázky
		Měřítko
		Číslo výkresu
		1:500
		C3

Tato situace byla ověřena odborem životního prostředí a je přílohou jednotného environmentálního stanoviska
 sp. značky: *21/2024/40859*
 ze dne *22. 11. 2024*
 podpis *[Signature]*

Městský úřad Jeseník
 Odbor životního prostředí