Tato situace byla ověřena odborem životního prostředí
a je přílohou jednotného environmentálního stanoviska
sp. značky: 2/2024/31986
ze dne
podpis 12. 12. 2024

Městský úřad Jeseník
Odbor životního prostředí

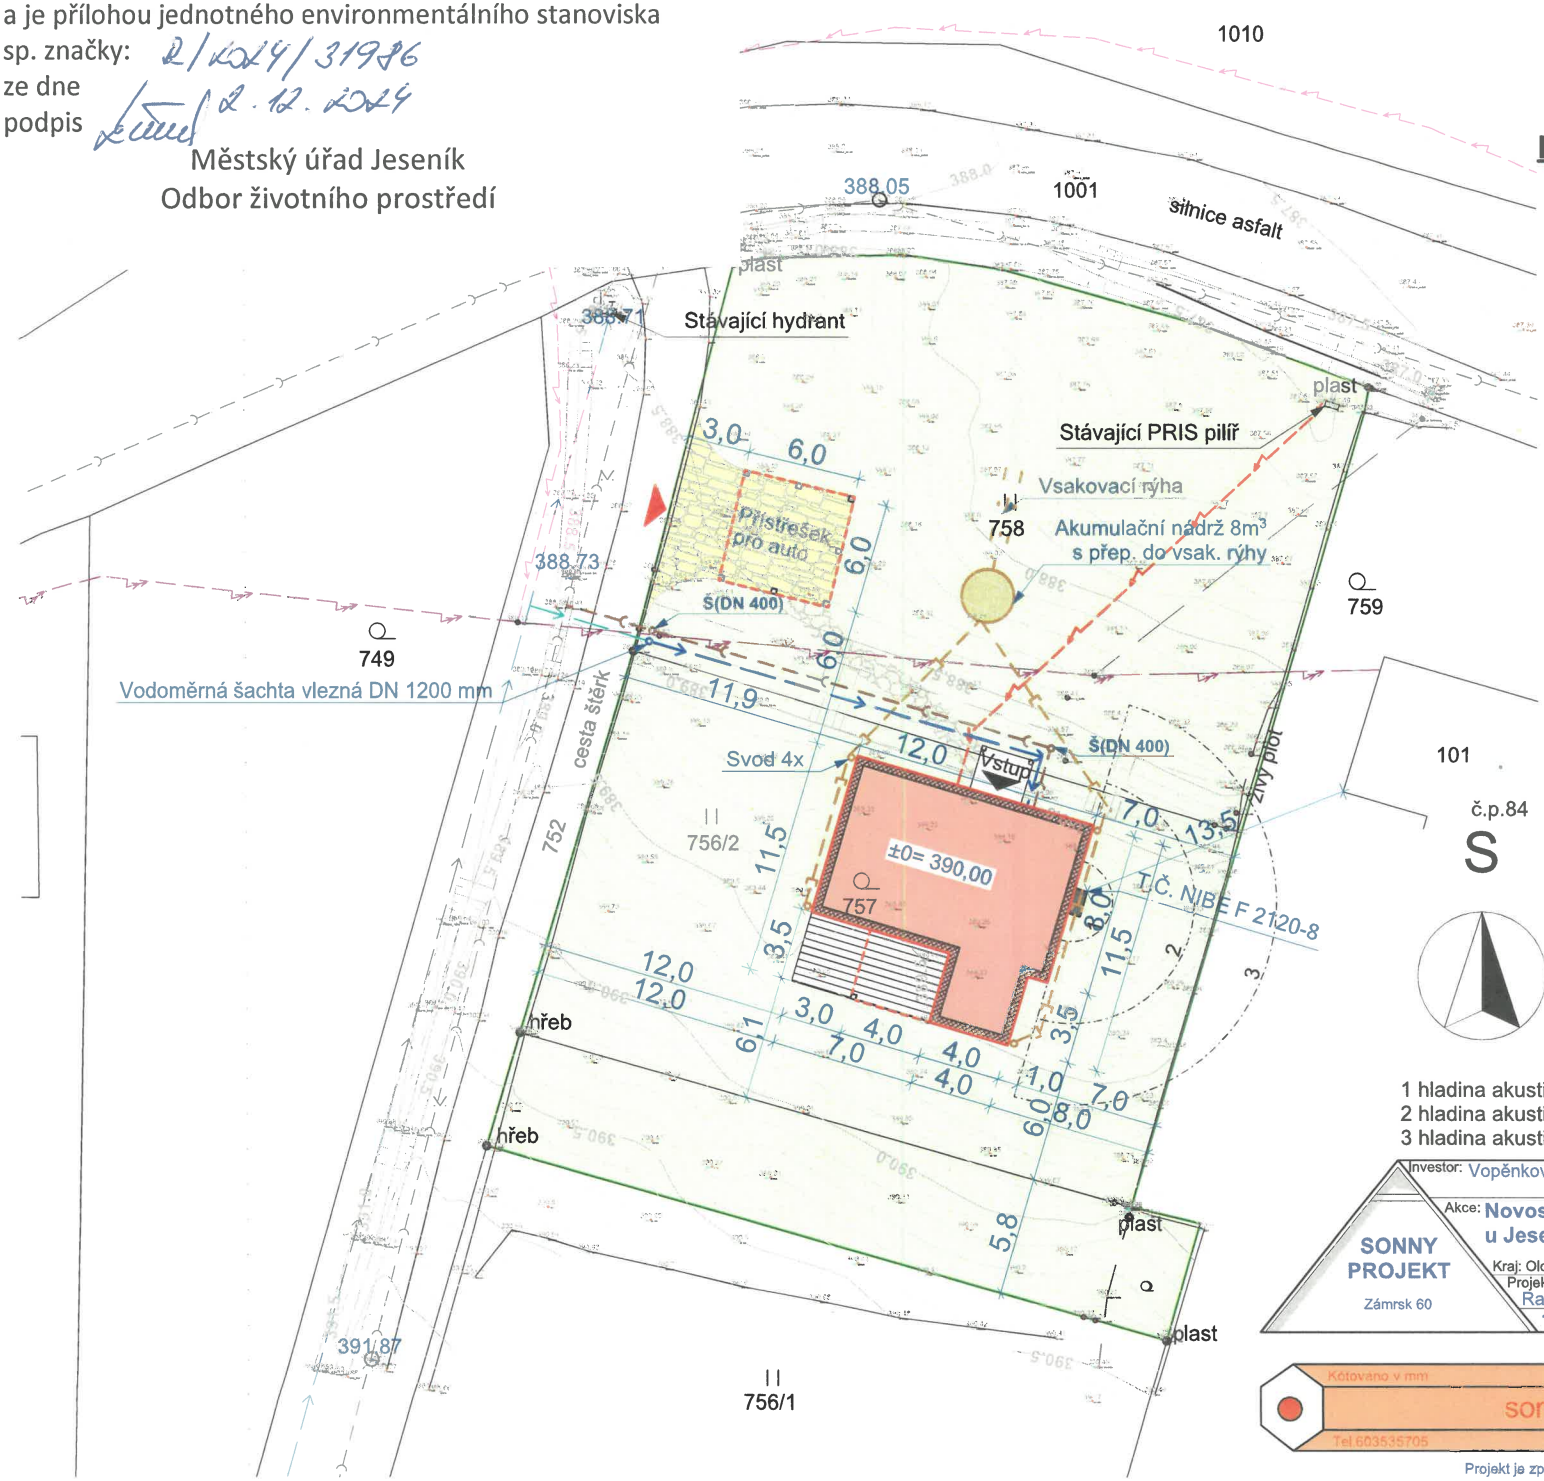

LEGENDA:

- EL.Přípojka NN podzemním kabelem CYKY 4bx10 dl.25 m
- Vodovodní přípojka PE100 d32 RC SDR11 dl.6 m
- Vnitřní vodovod PE100 d32 RC SDR11 dl.19 m
- Kanalizační přípojka PVC KG SN 8 DN Ø150 dl.26 m
- Dešťová kanalizace Ø160 do aku. 8m³ s přepadem do vsakovací rýhy
- Stávající vodovod
- Stávající splašková kanalizace
- Stávající nadzemní vedení NN do 1kV
- Stávající podzemní vedení NN do 1kV
- Navržený RD
- Pozemek
- Navržený přístřešek pro auto
- Vjezd a přístup na pozemek

HRANICE POZEMKU

- zastavěná plocha RD **130,30** m²
- terasa **11,20** m²
- chodník **11,00** m²
- přístřešek pro auto **36,00** m²
- příjezdová cesta **21,00** m²
- **±0 = 390,00**

1 hladina akustického tlaku při 2 m ... 39 dB
2 hladina akustického tlaku při 6 m ... 28,5 dB
3 hladina akustického tlaku při 10 m ... 25 dB

Investor: Vopěnková Soňa, Jozefa Gabčíka 341, Trnová, 53009 Pardubice

Akce: **Novostavba RD na p.č. 757, 758 v k.ú. Hradec u Jeseníka**

SONNY PROJEKT
Zámrsk 60

Kraj: Olomoucký St.Ú: Jeseník
Projektant: Radislav Sonntag
Vypracoval: Radislav Sonntag
1:250 **C.3 Koordinační situační výkres**

Kótováno v mm

sonny.projekt@tiscali.cz
Tel 603535705

14.11.2024

Projekt je zpracován v nejmodernější technologii v ArchiCADu