



SITUACE DIO

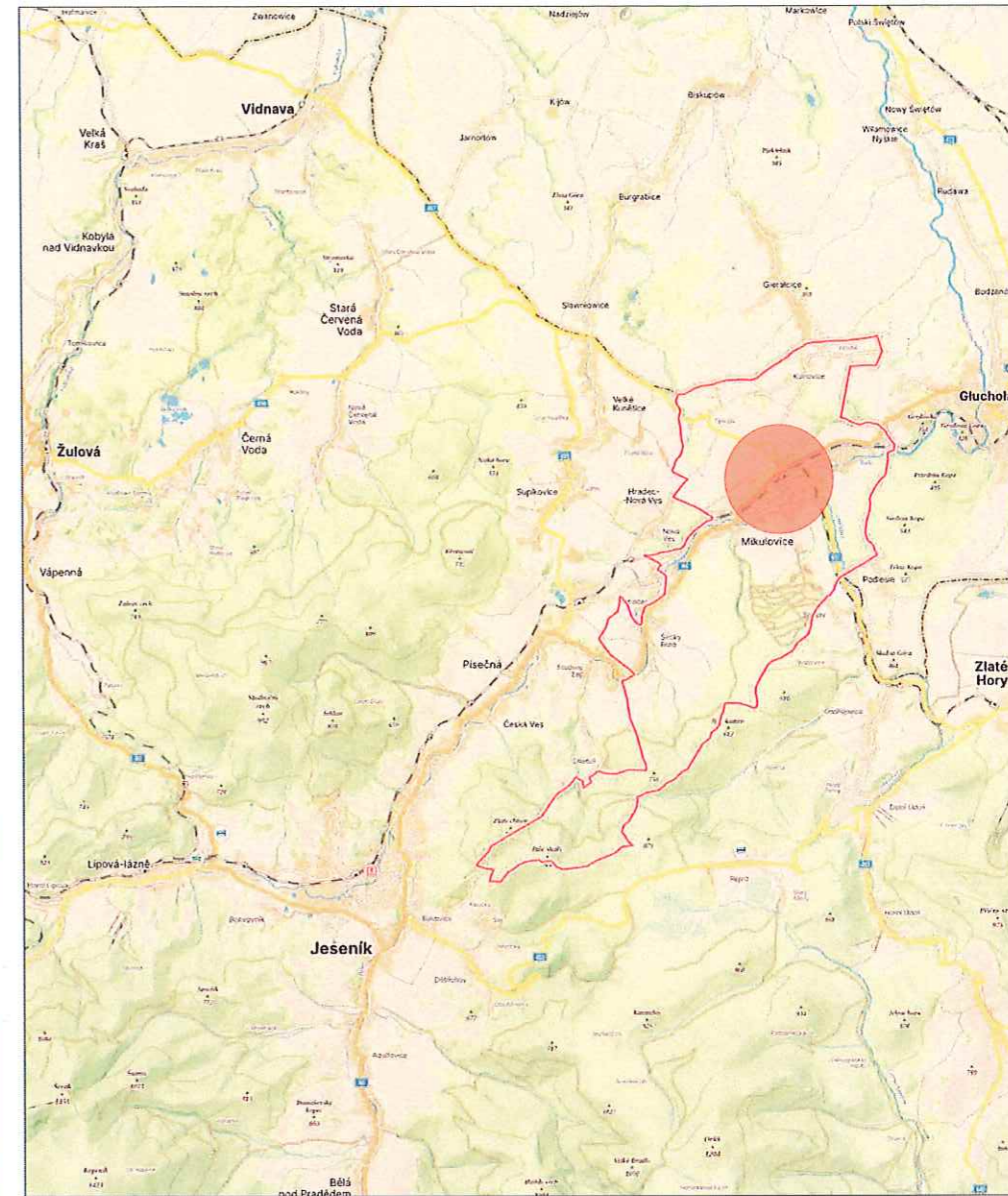

SITUACE ŠIRŠÍCH VZTAHŮ

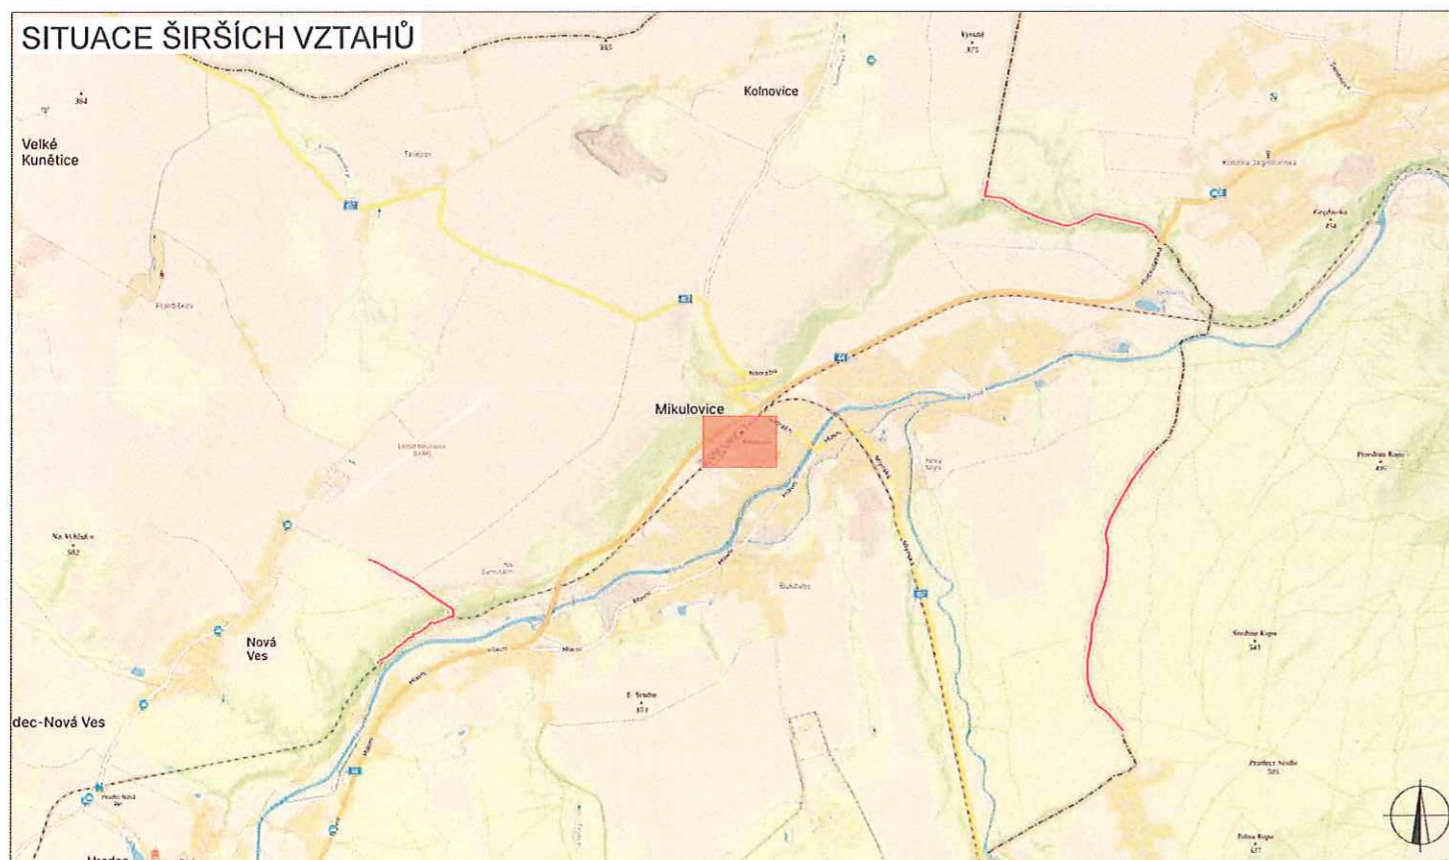


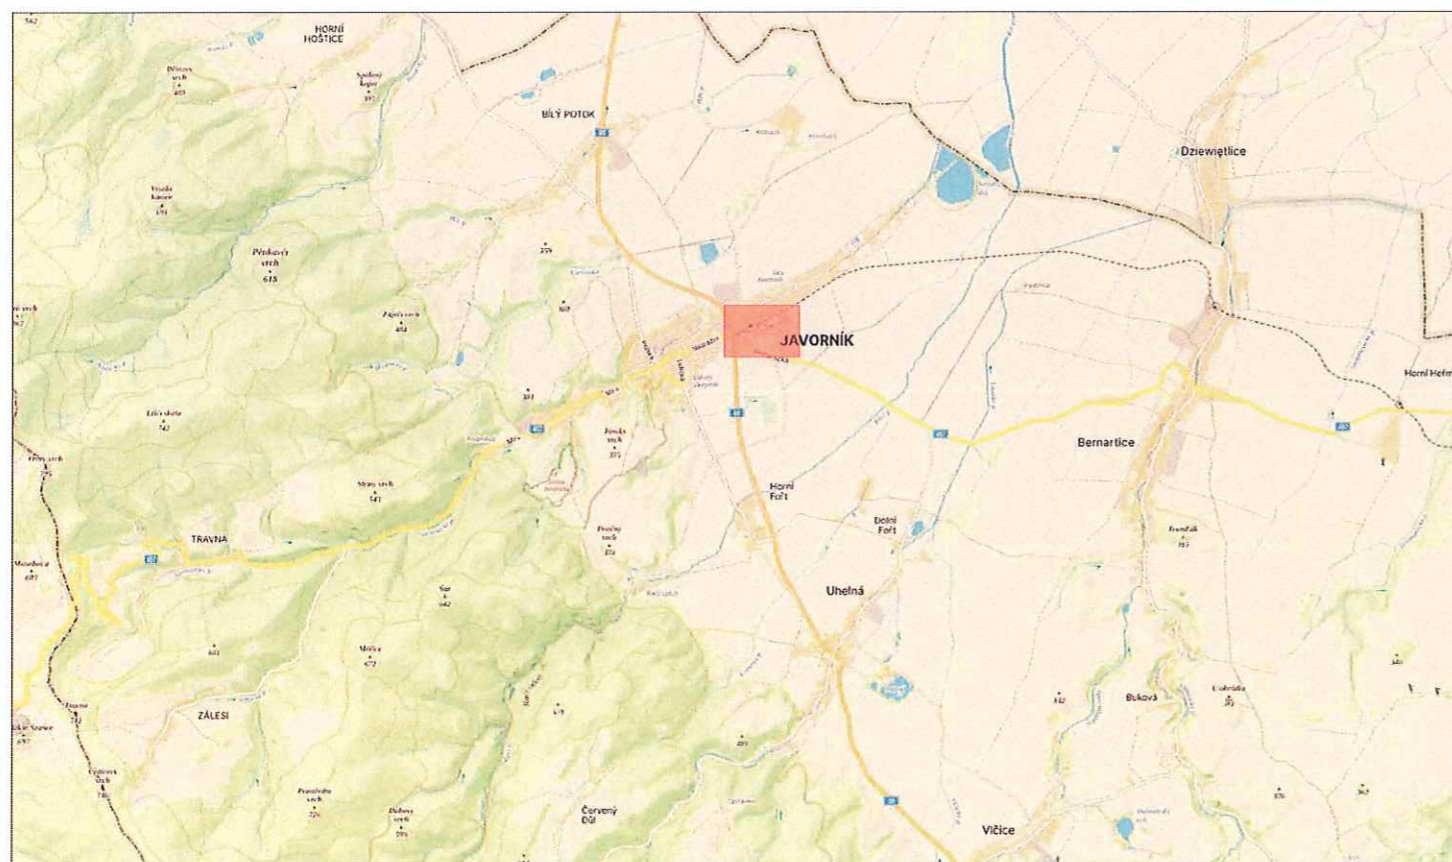
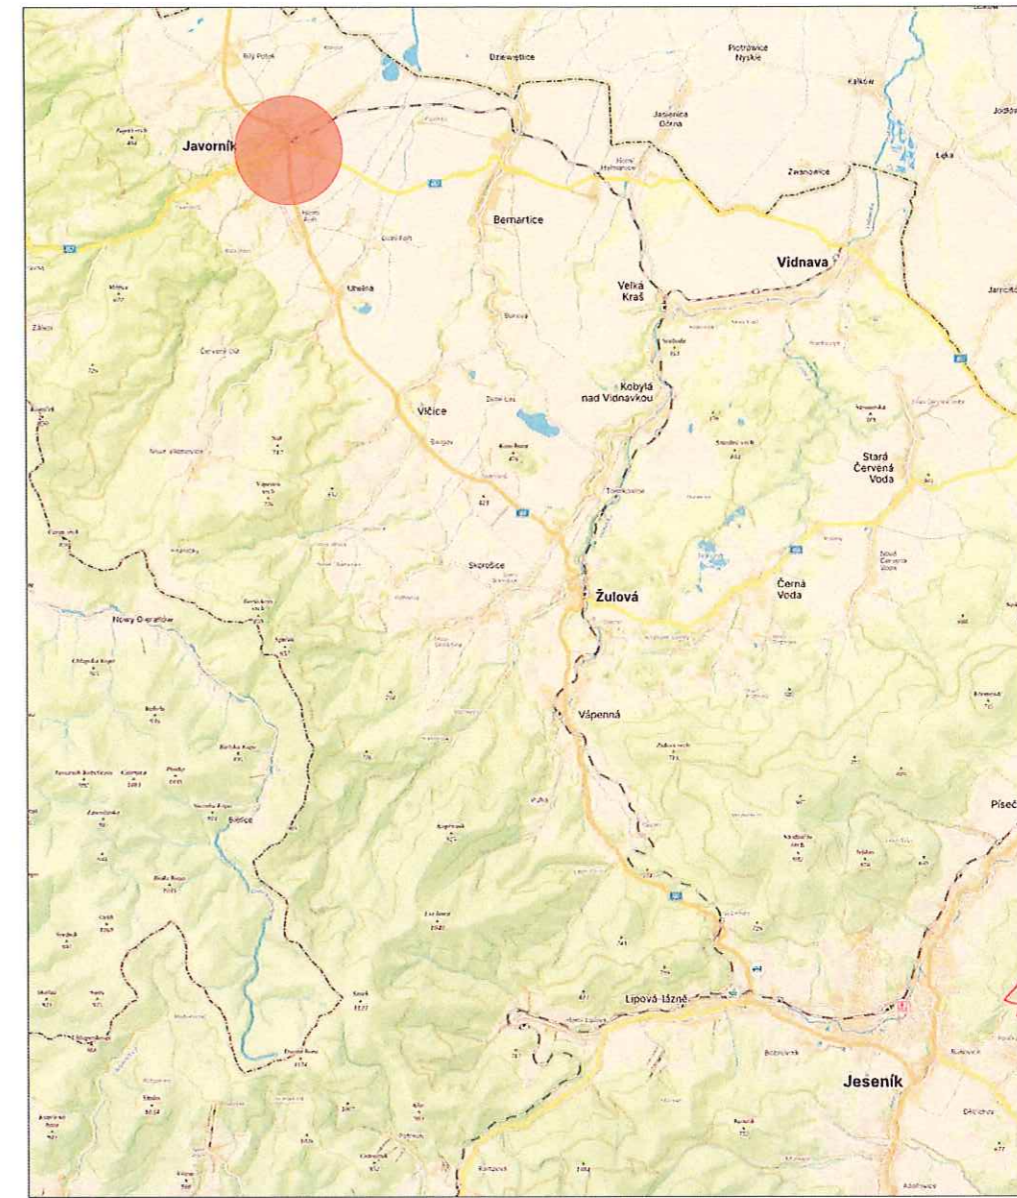
LEGENDA

-  TRVALÉ SVISLÉ DOPRAVNÍ ZNAČENÍ
-  DOČASNĚ ZNEPLATNĚNÉ TRVALÉ DOPRAVNÍ ZNAČENÍ
-  NAVRŽENÉ PŘECHODNÉ DOPRAVNÍ ZNAČENÍ

ODSOUHLAŠENÁ PŘÍLOHA
ke stanovisl u - vyjádření k řídkumentaci
Krajské ředitelství policie Olomouckého kraje

Č. KRPM: 154959-2/10-2024
Dne 5. 12. 2024
Za správnost: *[Signature]*

ZODPOVĚDNÝ PROJEKTANT:	Richard Peška	<i>[Signatures]</i>	GEFAB 	
VYPRACOVAL:	Jakub Zbitek		GEFAB CS spol. s r.o. Švédská 5, 620 00 Brno http://www.gefab.cz	
KONTROLOVAL:	Richard Peška		ČÍSLO ZAKÁZKY:	000/2024
NÁZEV STAVBY:	Zajištění náhradní autobusové dopravy Mikulovice okr. Jeseník, Pardubický kraj		DATUM:	11/2024
OBSAH:	Situace dopravně-inženýrských opatření		FORMÁT:	A3
			MĚŘITKO:	-
			ÚČEL:	RDS
			ČÍSLO PŘÍLOHY:	1
			SOUPRAVA:	



LEGENDA


- TRVALÉ SVISLÉ DOPRAVNÍ ZNAČENÍ
- DOČASNĚ ZNEPLATNĚNÉ TRVALÉ DOPRAVNÍ ZNAČENÍ
- NAVRŽENÉ PŘECHODNÉ DOPRAVNÍ ZNAČENÍ

ODSOUHLAŠENÁ PŘÍLOHA
ke stanovisku - vyjádření k dokumentaci
Krajské ředitelství policie Olomouckého kraje

KRPM- 154959-2/07-2024

Dne 5. 12. 2024

Za správnosti: *[Signature]*

ZODPOVĚDNÝ PROJEKTANT:	Richard Peška	<i>[Signature]</i>	 GEFAB CS spol. s r.o. Švédská 5, 620 00 Brno http://www.gefab.cz
VYPRACOVAL:	Jakub Zbitek	<i>[Signature]</i>	
KONTROLOVAL:	Richard Peška	<i>[Signature]</i>	
NÁZEV STAVBY:	Zajištění náhradní autobusové dopravy Javorník ve Slezsku okr. Jeseník, Pardubický kraj		ČÍSLO ZAKÁZKY: 000/2024 DATUM: 11/2024 FORMÁT: A3
OBSAH:	Situace dopravně-inženýrských opatření		MĚŘÍTKO: - ÚČEL: RDS ČÍSLO PŘÍLOHY: 1 SOUPRAVA: