


Tato situace byla ověřena odborem životního prostředí
a je přílohou jednotného environmentálního stanoviska
sp. značky: *7/2024/84186*
ze dne *21.1.2025*
podpis *Luděk*

Městský úřad Jeseník
Odbor životního prostředí

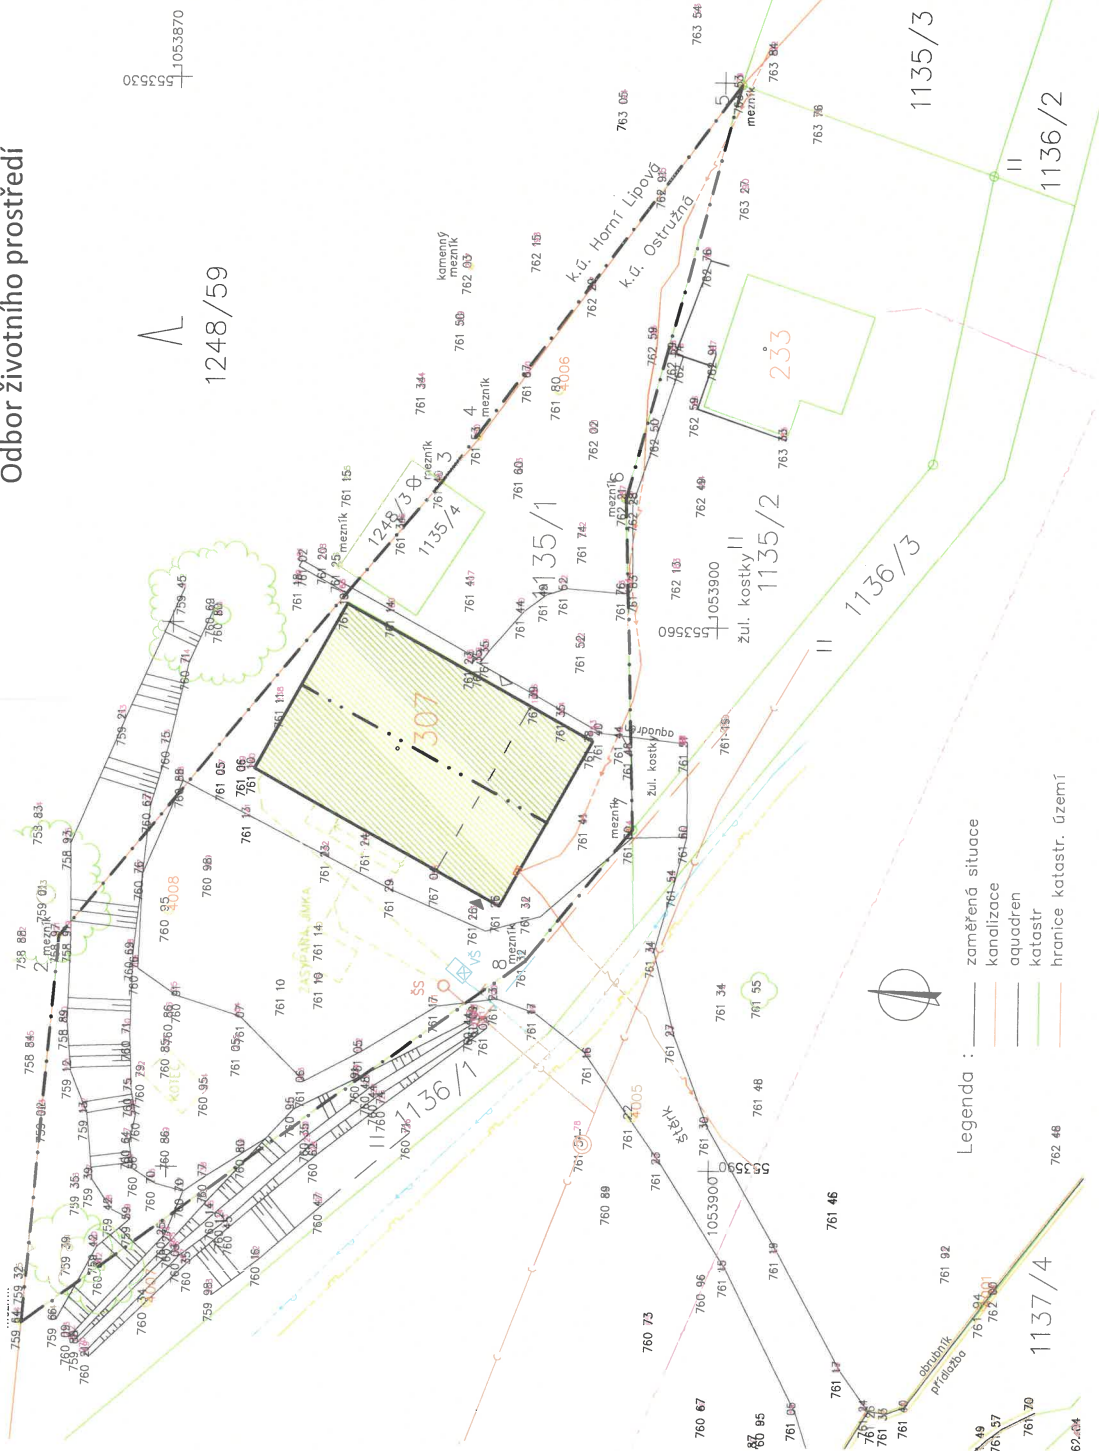

SITUACE STAVBY, M 1 : 200

LEGENDA OBJEKTŮ

- SO 001 – STANICE HORSKÉ SLUŽBY ČR – STAVBA URČENÁ K ODSTRANĚNÍ
- RAMPOVA, OKR. JESENÍK, PRÁČČ. 307, 1135/1,4, K.Ú. OSTRUŽNÁ
- HRANICE STAVENIŠTĚ, PARC.Č.307, 1135/1,4 K.Ú. OSTRUŽNÁ
- STAVAJÍCÍ OBJEKTY A ROZVODY URČENÉ K ODSTRANĚNÍ

LEGENDA INŽENÝRSKÝCH SÍTÍ

- STAVAJÍCÍ VODOVOD, STAV. PŘÍPOJKA (POLOHA BUDE UPŘESNĚNA)
- BUDE UKONČENA V NOVE VODOVÉRNÉ SÁCHTĚ
- STAVAJÍCÍ SPLAŠKOVÁ KANALIZACE, STAV. PŘÍPOJKA (POLOHA BUDE UPŘESNĚNA)
- BUDE UKONČENA NOVOU KANALIZAČNÍ SÁCHTOU #400MM
- STAVAJÍCÍ PODZEMNÍ VEDENÍ NN, STAVAJÍCÍ PŘÍPOJKA
- BUDE PŘELOŽENA DLE POŽADAVKU SPRÁVE SÍTĚ (ČEZ)
- STAVAJÍCÍ STL PLYNOVOD
- STAVAJÍCÍ SČELOVACÍ KABELY CETIN



0,000 = ÚROVEŇ 1.NP = 761,400 m n. m.

KEDYBY PROJEKTOVATEL:	ZODPOVĚDNÝ PROJEKTANT:	VYPRACOVAN:
ING. PETR ŠPILDOUR	ING. BLANKA ŠPILDOUR	ING. BLANKA ŠPILDOUR
INVESTOR: HORSKÁ SLUŽBA ČR, s.p.a., ŠPILDOURŮV MLN. 300, PSČ 543 51, IČ: 274 67 759		
NÁZEV: RAMPOVA, okr. JESENÍK		
	k.ú. OSTRUŽNÁ, parc.č. 307, 1135/1, 1135/4	
	STANICE HORSKÉ SLUŽBY – ODSTRANĚNÍ STAVBY	
STAVENÍ OBJEKTŮ: SO 001 – OBJEKT STANICE HORSKÉ SLUŽBY		
SPECIALIZACE: G. SITUAČNÍ VÝKRESY		
ČÍSLO: 344	Z.Č. 3851/24	
MĚRITVO: 1 : 200		
		C.1