


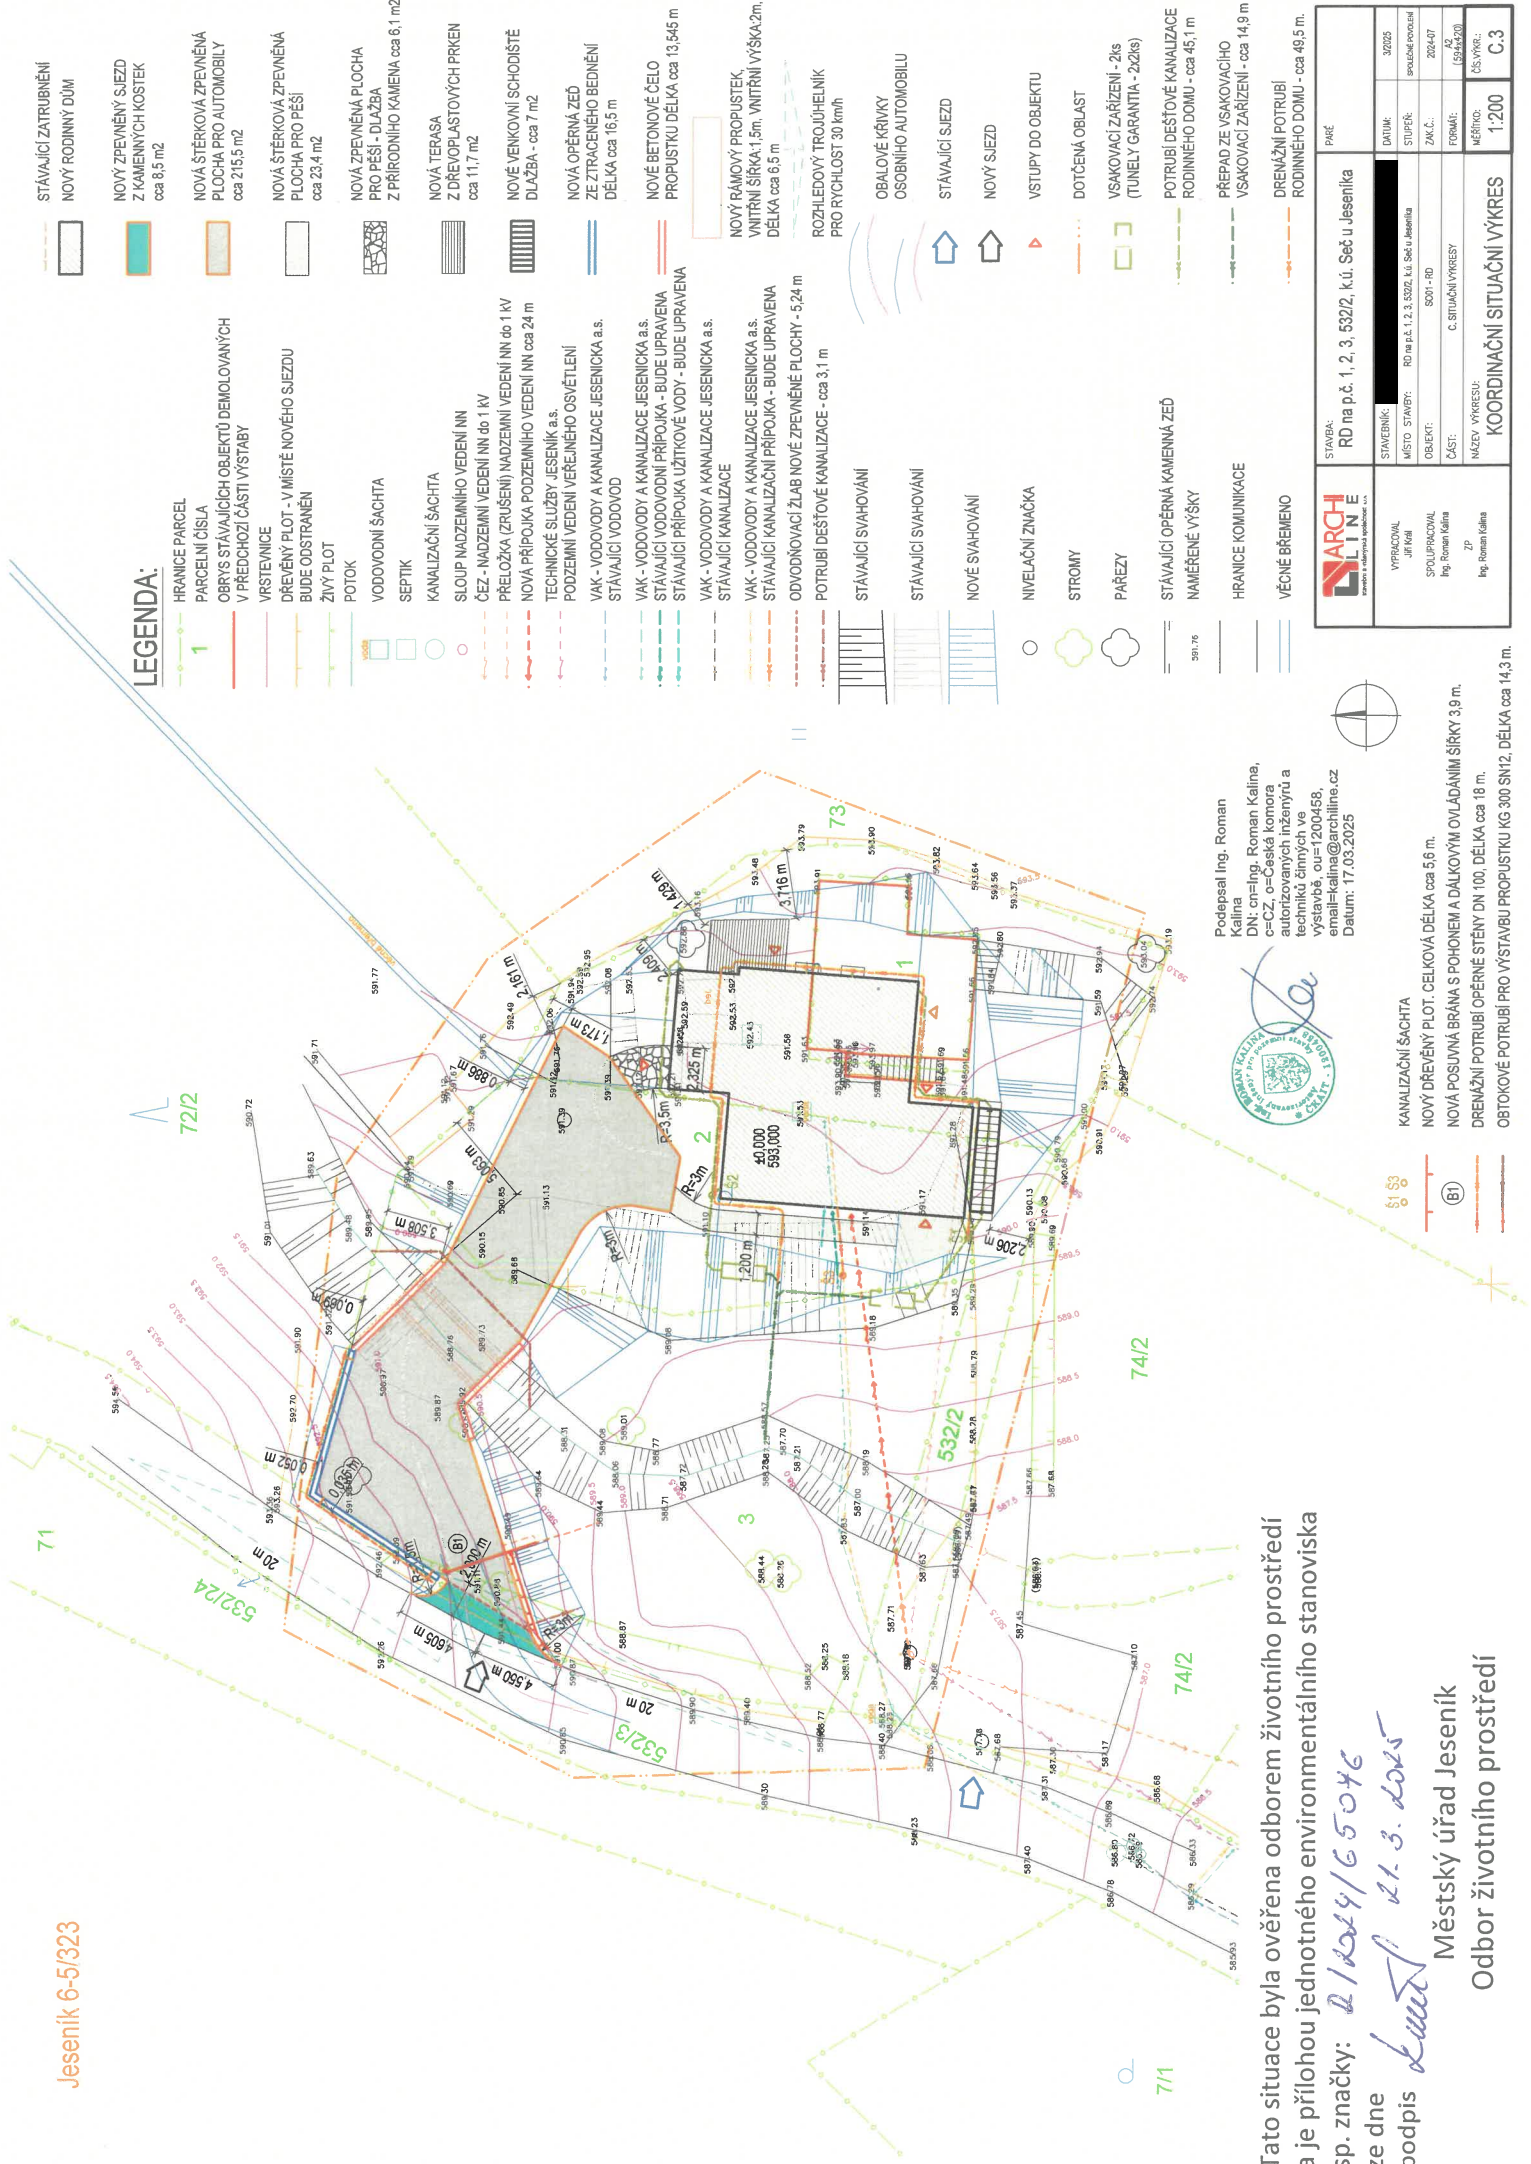

LEGENDA:

- HRANICE PARCEL
 - PARCELNÍ ČÍSLA
 - OBRYSY STÁVAJÍCÍCH OBJEKTŮ DEMOLOVANÝCH V PŘEDCHOZÍ ČÁSTI VÝSTAVY
 - VRSTEVNICE
 - DŘEVĚNÝ PLOT - V MÍSTĚ NOVÉHO SJEZDU BUDE ODSTRANĚN
 - ŽIVÝ PLOT
 - POTOK
 - VODOVODNÍ ŠACHTA
 - SEPTIK
 - KANALIZAČNÍ ŠACHTA
 - SLOUP NADZEMNÍHO VEDENÍ NN
 - ČEZ - NADZEMNÍ VEDENÍ NN DO 1 kV
 - PŘELOŽKA (ZRŮŠENÍ) NADZEMNÍ VEDENÍ NN DO 1 kV
 - NOVÁ PŘÍPOJKA PODZEMNÍHO VEDENÍ NN CCA 24 m
 - TECHNICKÉ SLUŽBY JESENÍK A.S.
 - PODZEMNÍ VEDENÍ VĚŘEJNEHO OSVĚTLENÍ
 - VAK - VODOVODY A KANALIZACE JESENICKÁ A.S.
 - STÁVAJÍCÍ VODOVOD
 - VAK - VODOVODY A KANALIZACE JESENICKÁ A.S.
 - VAK - VODOVODY A KANALIZACE JESENICKÁ A.S.
 - STÁVAJÍCÍ VODOVODNÍ PŘÍPOJKA - BUDE UPRAVENA
 - STÁVAJÍCÍ PŘÍPOJKA ÚŽITKOVÉ VODY - BUDE UPRAVENA
 - VAK - VODOVODY A KANALIZACE JESENICKÁ A.S.
 - STÁVAJÍCÍ KANALIZACE
 - VAK - VODOVODY A KANALIZACE JESENICKÁ A.S.
 - STÁVAJÍCÍ KANALIZAČNÍ PŘÍPOJKA - BUDE UPRAVENA
 - ODVODNOVACÍ ŽLAB NOVÉ ZPEVNĚNÉ PLOCHY - 5,24 m
 - POTRUBÍ DEŠŤOVÉ KANALIZACE - CCA 3,1 m
 - STÁVAJÍCÍ SVAHOVÁNÍ
 - STÁVAJÍCÍ SVAHOVÁNÍ
 - NOVÉ SVAHOVÁNÍ
 - NIVELAČNÍ ZNAČKA
 - STROMY
 - PÁŘEZY
 - STÁVAJÍCÍ OPĚRNÁ KAMENNÁ ZĚD
 - NAMĚŘENÉ VÝŠKY
 - HRANICE KOMUNIKACE
 - VĚCNÉ BŘEMENO
- STÁVAJÍCÍ ZATRUBNĚNÍ
 - NOVÝ RODINNÝ DŮM
 - NOVÝ ZPEVNĚNÝ SJEZD Z KAMENNÝCH KOSTEK CCA 8,5 m²
 - NOVÁ ŠTĚRKOVÁ ZPEVNĚNÁ PLOCHA PRO AUTOMOBILY CCA 215,5 m²
 - NOVÁ ŠTĚRKOVÁ ZPEVNĚNÁ PLOCHA PRO PEŠÍ CCA 23,4 m²
 - NOVÁ ZPEVNĚNÁ PLOCHA PRO PEŠÍ - DLAŽBA Z PŘÍRODNÍHO KAMENÁ CCA 6,1 m²
 - NOVÁ TERASA Z DŘEVOPALSTOVÝCH PRKŤEN CCA 11,7 m²
 - NOVÉ VENKOVNÍ SCHODIŠTĚ DLAŽBA - CCA 7 m²
 - NOVÁ OPĚRNÁ ZĚD ZE ZTRACENÉHO BEDNĚNÍ DEJKA CCA 16,5 m
 - NOVÉ BETONOVÉ ČELO PROPUSTKU DEJKA CCA 13,545 m
 - NOVÝ RÁMOVÝ PROPUSTEK VNITŘNÍ ŠÍŘKA 1,5 m, VNITŘNÍ VÝŠKA 2 m, DEJKA 6,5 m
 - ROZHLÉDOVÝ TROJÚHELNÍK PRO RYCHLOST 30 km/h
 - OBALOVÉ KŘIVKY OSOBNÍHO AUTOMOBILU
 - STÁVAJÍCÍ SJEZD
 - NOVÝ SJEZD
 - VSTUPY DO OBJEKTU
 - DOTČENÁ OBLAST
 - VSÁKOVACÍ ZAŘÍZENÍ - 2/IS (TUNELY GARANTIA - 22/IS)
 - POTRUBÍ DEŠŤOVÉ KANALIZACE RODINNÉHO DOMU - CCA 45,1 m
 - PŘEPAD ZE VSÁKOVACÍHO VSÁKOVACÍ ZAŘÍZENÍ - CCA 14,9 m
 - DRENÁŽNÍ POTRUBÍ RODINNÉHO DOMU - CCA 49,5 m

STAVBA:	RD na p.č. 1, 2, 3, 532/2, k.ú. Seč u Jeseníka	PRŮV.:	32025
STAVBAŘ:	RD na p.č. 1, 2, 3, 532/2, k.ú. Seč u Jeseníka	STUPĚŇ:	SPOLUPRACOVNÍK
MÍSTO STAVBY:	RD na p.č. 1, 2, 3, 532/2, k.ú. Seč u Jeseníka	OBJEKT:	5301 - RD
OBJEKT:	5301 - RD	ZÁČET:	C. SITUACI VÝKRESY
ČÍSLO VÝKRESU:	1:200	ČÍSLO VÝKRESU:	C.3

KANALIZAČNÍ ŠACHTA
NOVÝ DŘEVĚNÝ PLOT. CELKOVÁ DÉLKA CCA 5,6 m.
NOVÁ POSUVNÁ BRÁNA S PŮHONEM A DÁLKOVÝM OVLÁDÁNÍM ŠÍŘKY 3,9 m.
DRENÁŽNÍ POTRUBÍ OPĚRNÉ STĚNY DN 100, DÉLKA CCA 18 m.
OBTOKOVÉ POTRUBÍ PRO VÝSTAVBU PROPUSTKU KG 300 DN12, DÉLKA CCA 14,3 m.

Podepsal Ing. Roman Kalina
DN: o=Ing. Roman Kalina, c=CZ, o=Česká komora autorizovaných inženýrů a techniků činných ve výstavbě, ou=1200458, email=kalina@archline.cz
Datum: 17.03.2025



Tato situace byla ověřena odborem životního prostředí a je přílohou jednotného environmentálního stanoviska
sp. značky: 21.3.2025
ze dne
podpis
Městský úřad Jeseník
Odbor životního prostředí