Tato situace byla ověřena odborem životního prostředí
a je přílohou jednotného environmentálního stanoviska
sp. značky: R/2025/37373
ze dne
podpis 25. 3. 2025

Městský úřad Jeseník
Odbor životního prostředí

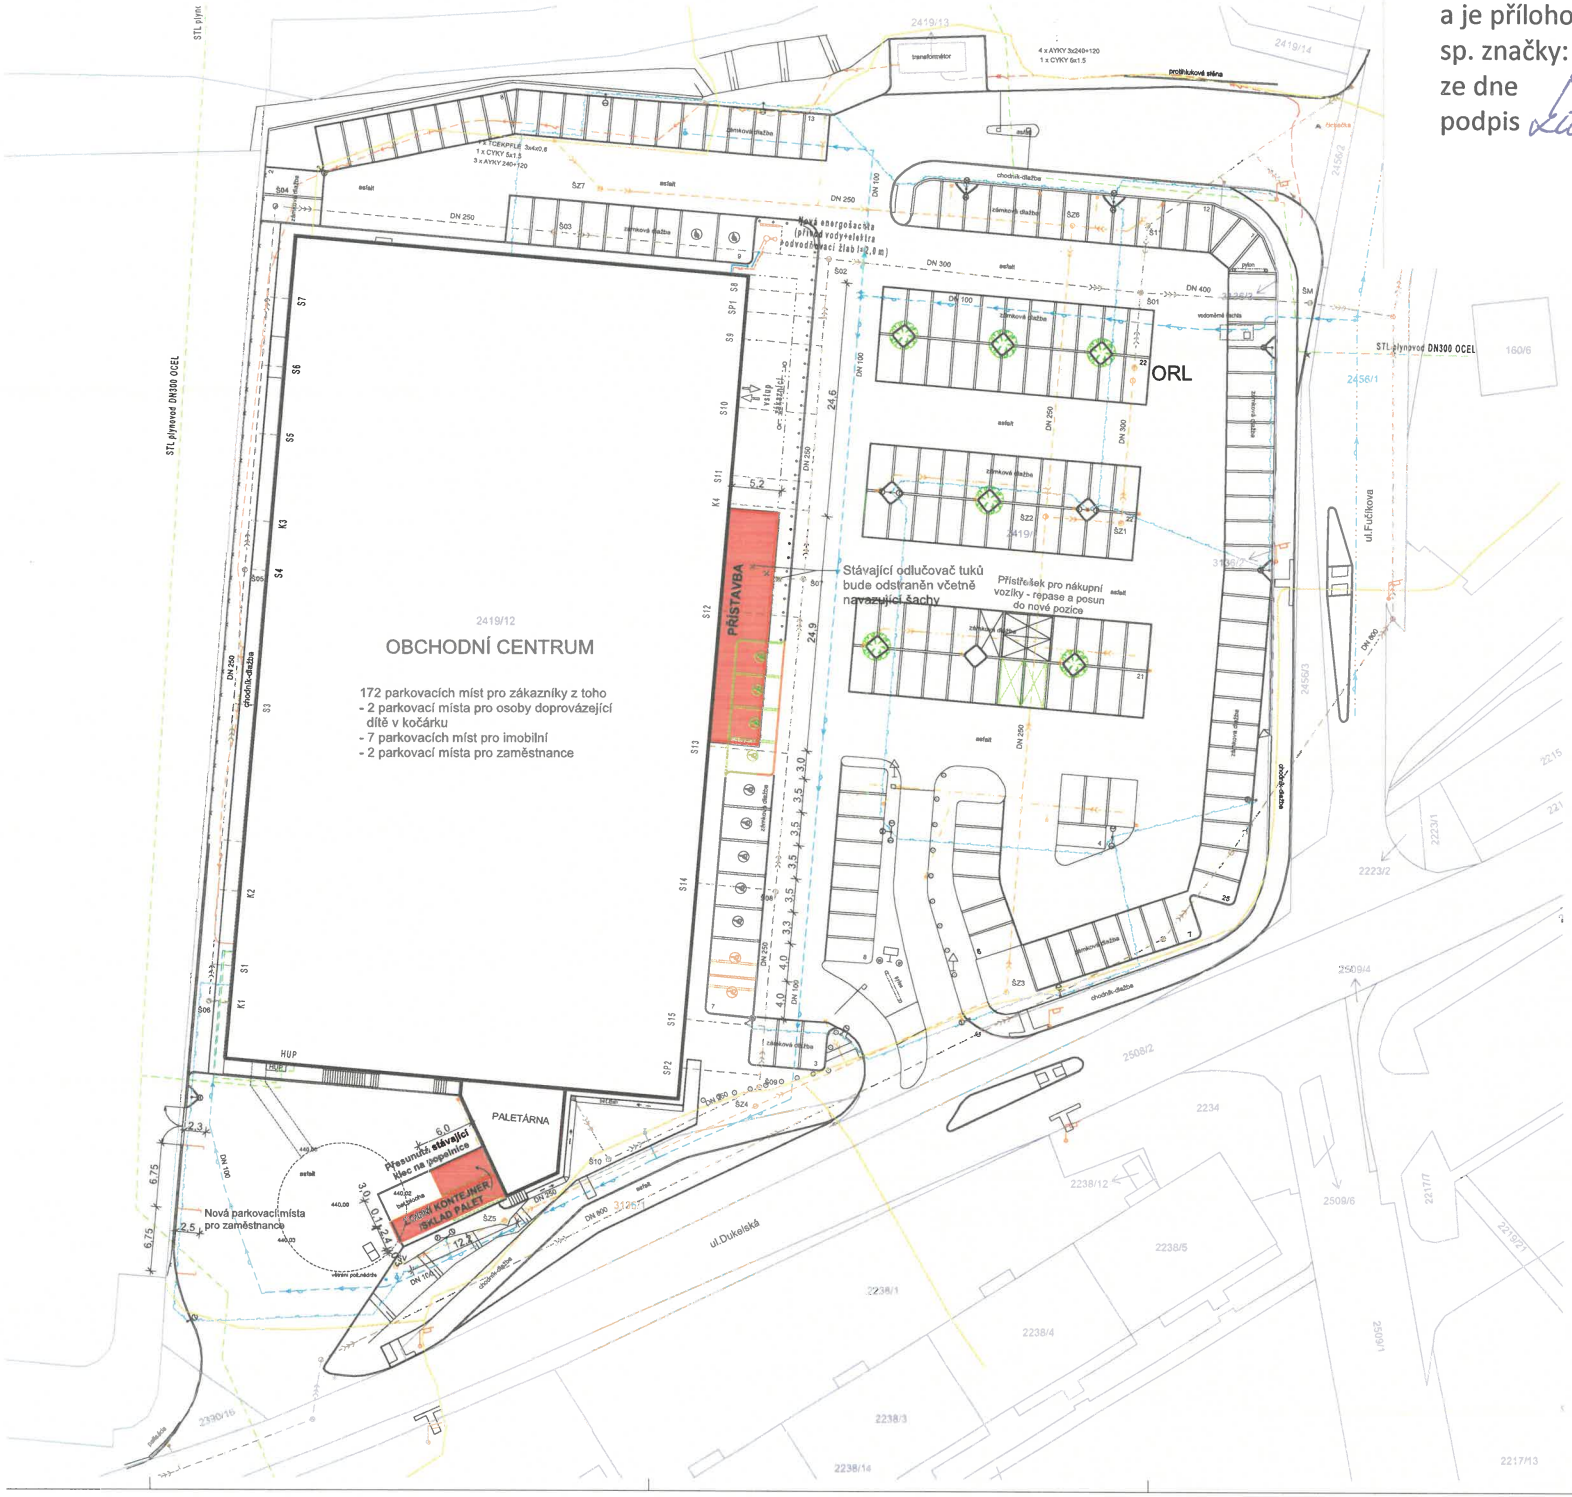

LEGENDA STÁVAJÍCÍCH INŽENÝRSKÝCH SÍTÍ

- KANALIZACE JEDNOTNÁ - STÁVAJÍCÍ
- KANALIZACE ZAOLEJOVANÉ VODY - STÁVAJÍCÍ
- VODOVOD - STÁVAJÍCÍ
- ELEKTRO VN - STÁVAJÍCÍ
- ELEKTRO NN - STÁVAJÍCÍ
- ROZVODY VO - STÁVAJÍCÍ
- PLYNOVOD - STÁVAJÍCÍ
- ROZVODY CETIN - STÁVAJÍCÍ

LEGENDA

- HRANICE KATASTRU
- PŮVODNÍ KONSTRUKCE A OBJEKTY
- NOVĚ NAVRŽENÉ KONSTRUKCE A OBJEKTY
- RUŠENÉ KONSTRUKCE A OBJEKTY

S

± 0,000 = 441,700

Generální projektant:	PSK Projekt s.r.o. , Havlíčkova 11, Znojmo
Stupeň:	DOKUMENTACE PRO POVOLENÍ STAVBY
Investor:	Kaufland Česká Republika v.o.s., Bělohorská 203, Praha 6
Generální dodavatel:	
Zpracovatel část PD	PSK Projekt s.r.o., Havlíčkova 11, Znojmo
Část projektu:	SITUACE
Zodp. projektant:	Servíl
Místo stavby:	Jeseník
Vypracoval:	
Kraj:	Olomoucký kraj
Název stavby:	PŘESTAVBA OBCHODNÍHO CENTRA KAUFLAND ul.Fučíkova 1342/3, 739 01 Jeseník
Formát:	15xA4
Datum:	2/2025
Stupeň:	povolení stavby
Číslo zakázky:	
Měřítko:	1:250
Název výkresu:	KOORDINAČNÍ SITUACE
Číslo výkresu:	C2.