


Tato situace byla ověřena odborem životního prostředí a je přílohou jednotného environmentálního stanoviska sp. značky: 2/02x5/59x46 ze dne 11. 4. 2025 podpis

Městský úřad Jeseník
Odbor životního prostředí

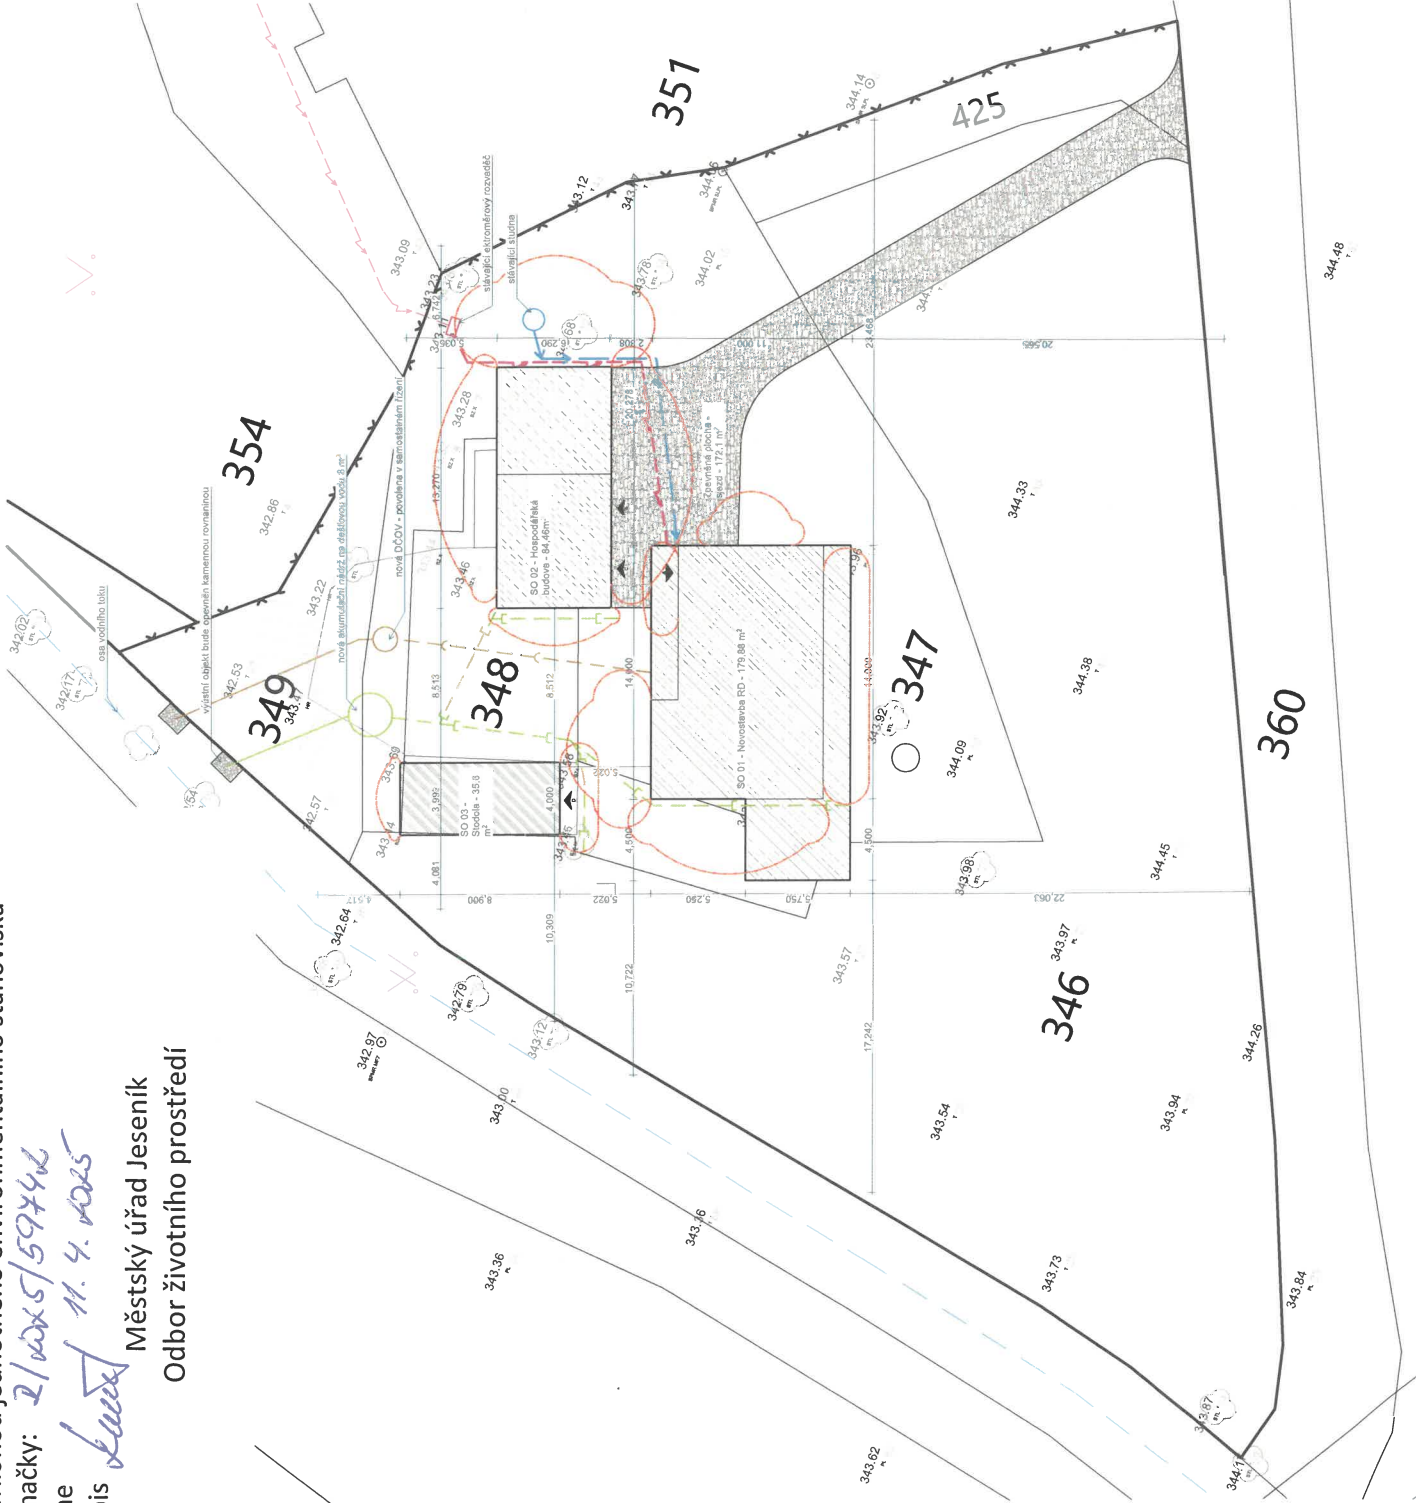

Legenda:

- SO 01 - RD
- SO 02 - Hospodářská budova
- SO 03 - Stodola
- hranice KN
- hranice parcely stavebníka
- stávající nadzemní vedení NN
- nová domovní podzemní přípojka NN
- nová domovní podzemní přípojka NN
- nová vodovodní přípojka
- nová kanalizační přípojka do DCOV
- nová dešťová kanalizace
- požární nebezpečný prostor
- oplocení

Koefficient zastavění			
Parcela	Plocha	Zast. plocha	Koef. zast.
346	1557	69.49	0.046
347	790	301.57	0.382
348	256	85.83	0.335
349	180	3.21	0.017
425	95	5.81	0.072
	2888	466.91	0.162

± 0,00 = 344,00 m.n.m.

č.paré	Zodpovědný projektant	Ing. Jakub Maulik	Formát	A2
	Kontroloval	Ing. Jakub Kučera	Datum	05/2024
	Projektant	Ing. Jakub Kučera	Stupeň	DSP
	Stavebník			
	Novostavba RD na parc.č. 347, k.ú. Dolní Les			
	Měřítko	Číslo výkresu		
Část	Situace		Měřítko	1:200
			Číslo výkresu	C.3
Koordinátní situační výkres				

Tento stupeň dokumentace neslouží k realizaci stavby.