


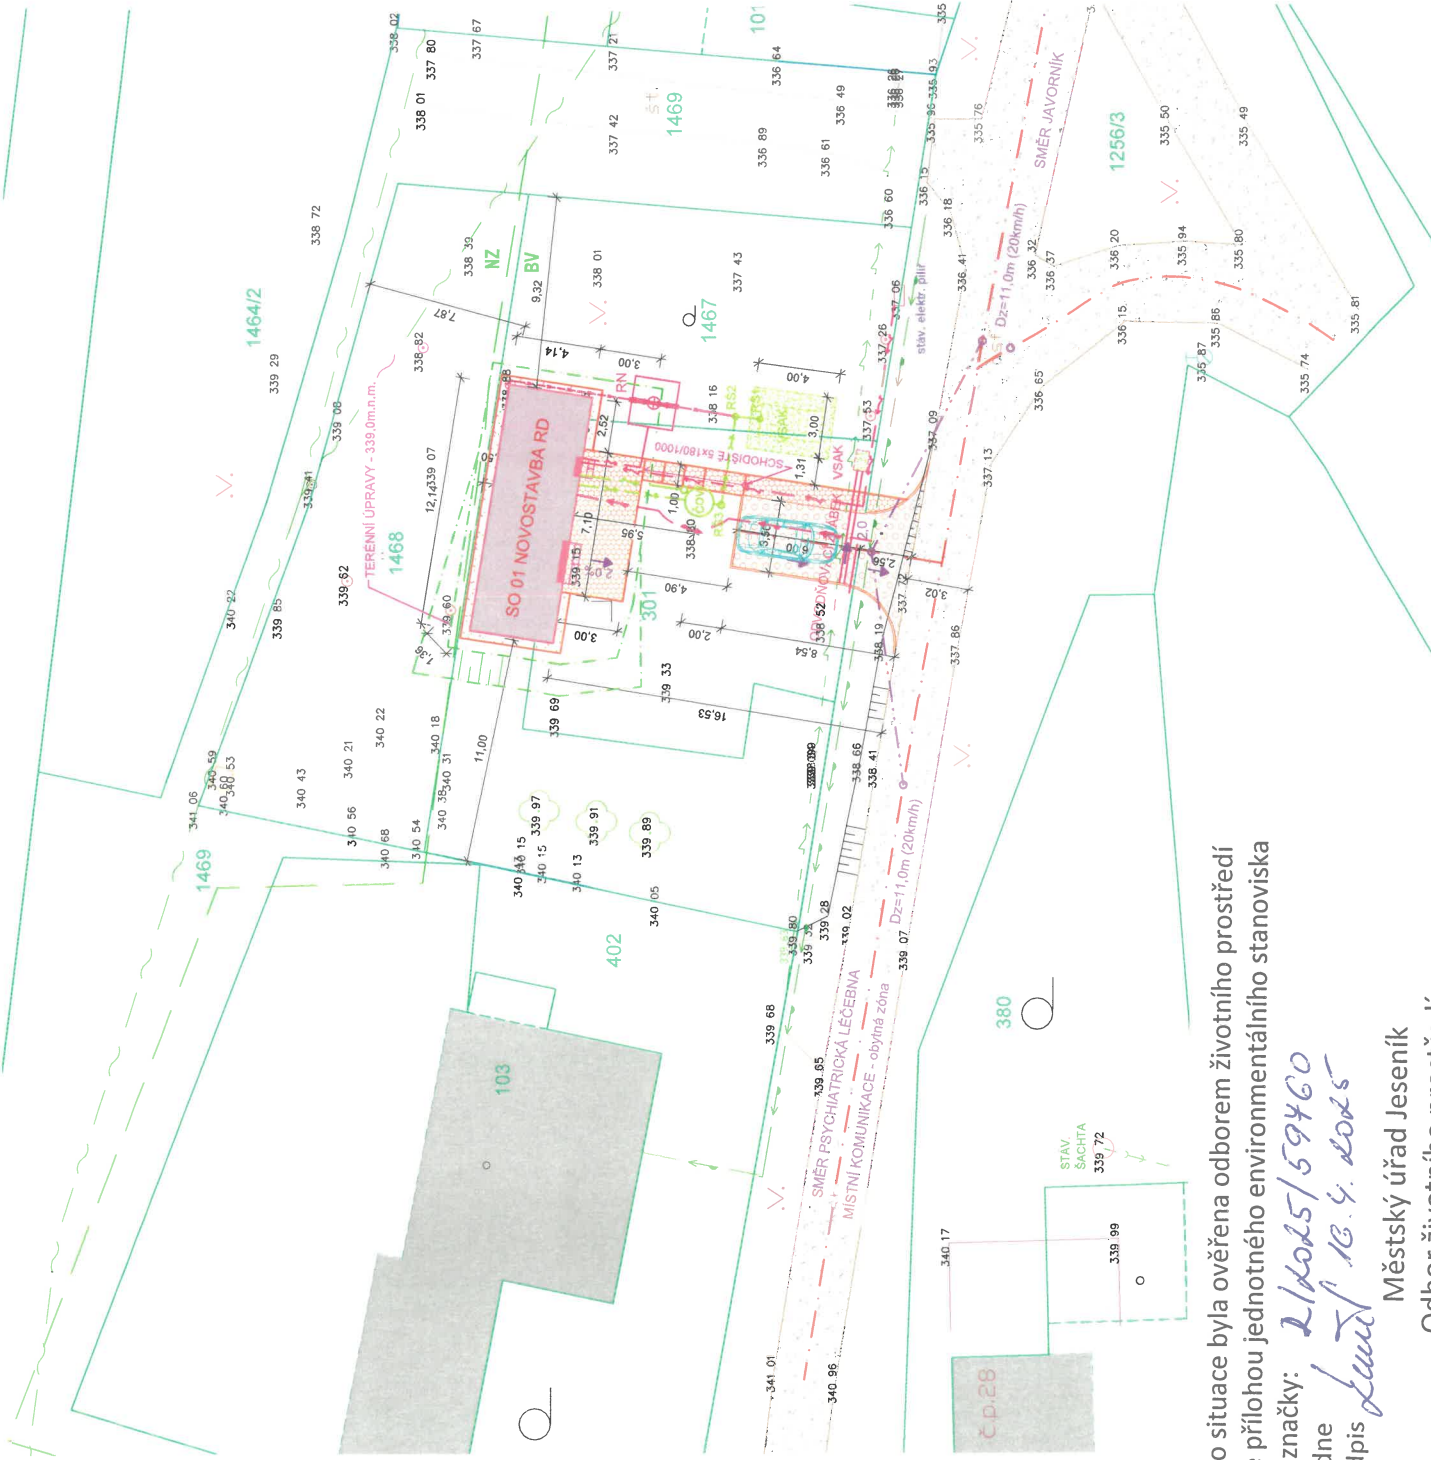


LEGENDA:

- HRANICE PARCEL (k.ú. Bílá Voda u Javorníka)
- PARCELNÍ ČÍSLO 1468
- STÁVAJÍCÍ NADMOŘSKÁ VÝŠKA, B. P. V. 339.48
- STÁVAJÍCÍ POLOHOPIŠ - HRANA SVAHOVÁNÍ
- SO 01 - NOVOSTAVBA RODINNÉHO DOMU - zastavěná plocha RD 60,3 m², obestavěný prostor 173 m³ (počítáno od podlahové úry)
- SO 02 - ZPEVĚNÉ PLOCHY - zastavěná plocha celkem 79,2 m²
- BETONOVÁ ZÁMKOVÁ DLAŽBA BEST tl. 40 mm, PLOCHA 34,6 m² z toho 13 m² na parc. č. 1256/3)
- OKAPOVÝ CHODNÍK - DLAŽBA BEST 400/40050 mm, PLOCHA 10,7 m²
- STÁVAJÍCÍ MÍSTNÍ KOMUNIKACE - asfaltová
- SO 03 - VODOVODNÍ PŘÍPOJKA: HOPE SDR11 d 32x3,0; délka 15,0 km
- SPLAŠKOVÁ KANALIZACE
- ELEKTRO KABEL K DOVY
- SO 05 - DOMOVNÍ PODZEMNÍ ROZVOD NN; CYK, délka 24,0 km
- SO 06 - DEŠŤOVÁ KANALIZACE S RETENČNÍ NÁDRŽÍ - VSAK, PVC KG DN 100(SN8), délka 5,8 km
- NOVÝ VODOMĚR BUDE UMÍSTĚN VNITŘI OBJEKTU, HNED ZA OBVODOVOU STĚNU
- REVIZNÍ ŠACHTA PLASTOVÁ, DN 315, PLASTOVÝ POKOP
- VSKOKOVACÍ TĚLESO 4,0x3,0x1,5m A VSKOKOVACÍ TĚLESO 1,0x0,8x1,0m
- RETENČNÍ NÁDRŽ AQUA 3000
- STÁVAJÍCÍ PODZEMNÍ SDELOVACÍ VEDENÍ - viz vyjádření ČETN
- STÁVAJÍCÍ NADZEMNÍ VEDENÍ NH do 1 kv - viz vyjádření ČEZ
- STÁVAJÍCÍ VODOVOD - viz vyjádření OBCE
- TERÉNNÍ ÚPRAVY - vyznačení pozemku pro uazení RD a terasy
- ROZHLÍDEVOVÝ TROJÚHELNÍK - nejvyšší překážky vyšší jak 0,7m
- POŽÁRNĚ NEBEZPEČNÝ PROSTOR
- OSA KOMUNIKACE
- BETONOVÝ OBRUBNÍK BEST

POZNÁMKY:

Veškeré dotčené inženýrské sítě musí být před začátkem stavby emporová i hrobové vyčištěny správcem sítě. Při vytyčení stavby je nutno ústet projektanta. Měry odsouhlasit výše uvedeným řešením stavby. V místě stavení trasy přípojek a zpevněných ploch se stávajícími podzemními sítěmi musí být dodržena norma ČSN 33 2000-5-52. Při souběhu a křížení sítí dodržet ČSN 73 6005. Přípojka splaškové kanalizace je řešena částí sítě gravitačním potrubím a přečerpávací stanicí. Potrubí bude napojeno na kanalizaci vedoucí na čistírnu pro objekt Psychiatrická léčebna, viz souhlas. Je nutno provést ploch použit betonový obrubník BEST tl. 50 mm, kolem jezdových pásů BEST tl. 80 mm. V celé lokalitě je obytná zóna, rychlost na 20 km/h. Vzhledem ke spadování zpevněných ploch směrem ke komunikaci je nutno umístit na hranici pozemku odhrobovací žlab a vaskovací objekt 1,0x0,6x1,0m - KAMENOVÝ 32/64 + GEOTEXTIL. Na pozemku budou provedeny terénní úpravy o ploše přibližně 230 m². Veškerá vyznačená zeminy bude využita na pozemku, výkopnáky. Elektrorozřezový pilř se již nachází na pozemku

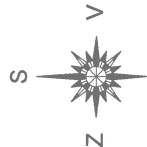

k.ú. Bílá Voda u Javorníka, souřadnicový systém JTSK, výškový systém BpV
Všechny inženýrské sítě je nutno předem vyčistit.
Při souběhu a křížení sítí dodržet ČSN 73 6005.

0,000 = 339,4 m n. m. - přesná hodnota určena až při vytyčení stavby			
Zodpovědný projektant		Vypracoval	
Ing. Ladislav Oravec		Ing. Jan Lapčík	
Stavebník			
Novostavba RD na pozemcích p.č. 1467, 1468 a st. 301 v k.ú. Bílá Voda u Javorníka			
Část	C - Situační výkresy		
Koordinatační situační výkres			
Formát		2 x A4	
Datum		11 / 2024	
Stupeň		povolení stavby	
Měřítko		Číslo výkresu	
1:250		C.3	

Tato situace byla ověřena odborem životního prostředí a je přílohou jednotného environmentálního stanoviska

sp. značky: 214025/59460
ze dne 13.4.2025
podpis

Městský úřad Jeseník
Odbor životního prostředí