


Tato situace byla ověřena odborem životního prostředí a je přílohou jednotného environmentálního stanoviska sp. značky: *R/2025/61445*
ze dne *14.4.2025*
podpis *Kučal*

Městský úřad Jeseník
Odbor životního prostředí

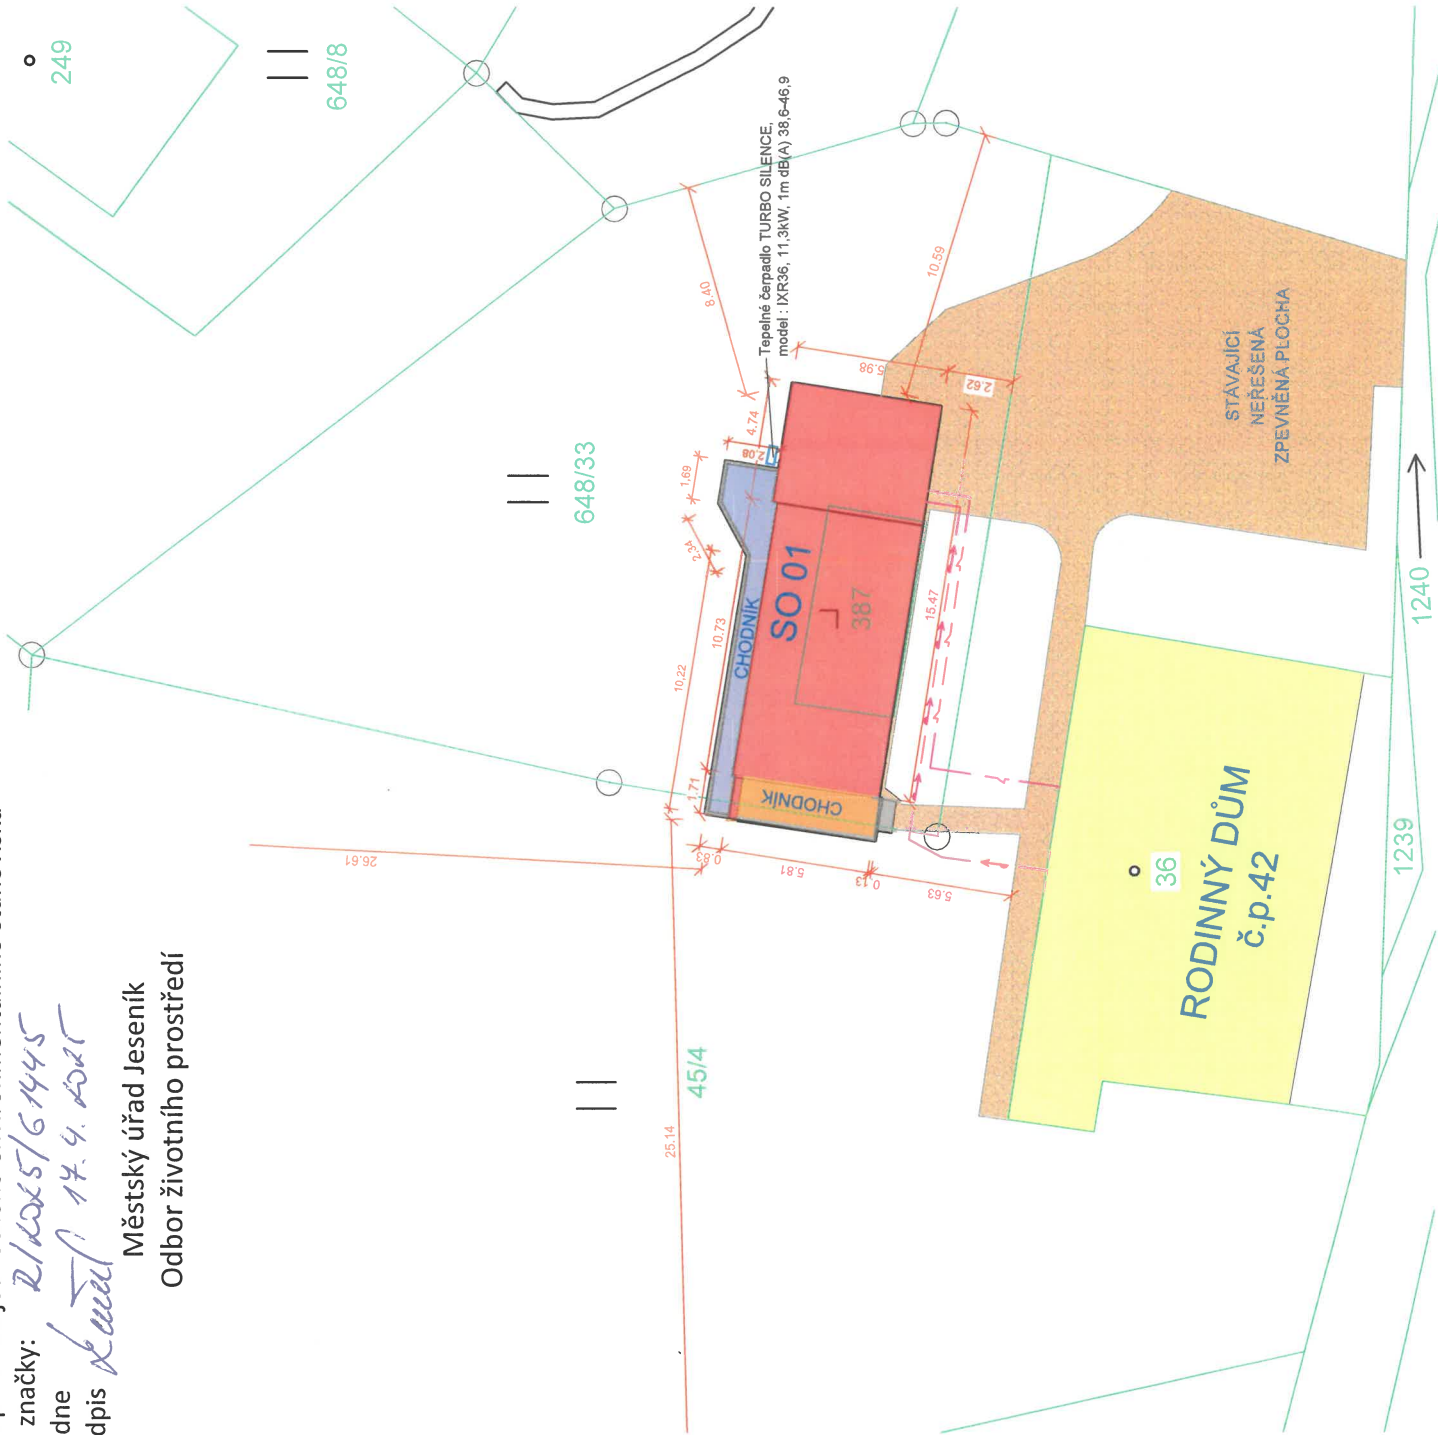

LEGENDA:

HRANICE PARCEL
648/33
PARCELNÍ ČÍSLO

SO 01 ZAHRADNÍ BAZÉN S TECHNOLOGIÍ
zastavěná plocha 91,0 m², obestavěný prostor 404,41 m²

Nový zpevněný chodník - dlažba - 8,5m²

Nový zpevněný chodník - štěrka - 13,0m²

Stávající rodinný dům č.p. 42

Stávající neřešená zpevněná plocha

Domovní rozvod vody - z RD - 20,1m
Domovní rozvod NN - z RD (z rozvaděče) - 17,6m

Ing. Ladislav Oravec
Digitálně podepsal Ing. Ladislav Oravec
Datum: 2025.03.26
15:11:23 +01'00'

Na stavbu již byl zpracován geometrický plán číslo 1200-261/2024
- vypracoval Ing. Robert Christmann

č. paré	±0,000 = výška podlahy 1NP	Zodpovědný projektant	Vypracoval
		Ing. Ladislav Oravec	Ing. Jan Lapčík
		Stavebník	Barbora Leksavá
Zahradní bazén s technologií u RD č.p. 42, v k.ú. Ostružná			
Část	C - Situační výkresy	Katastr	Stupeň
			06/2024
		Měřítko	dodatečné povolení
			Ostružná
Koordinatační situační výkres		Číslo výkresu	C.3
			1:200

