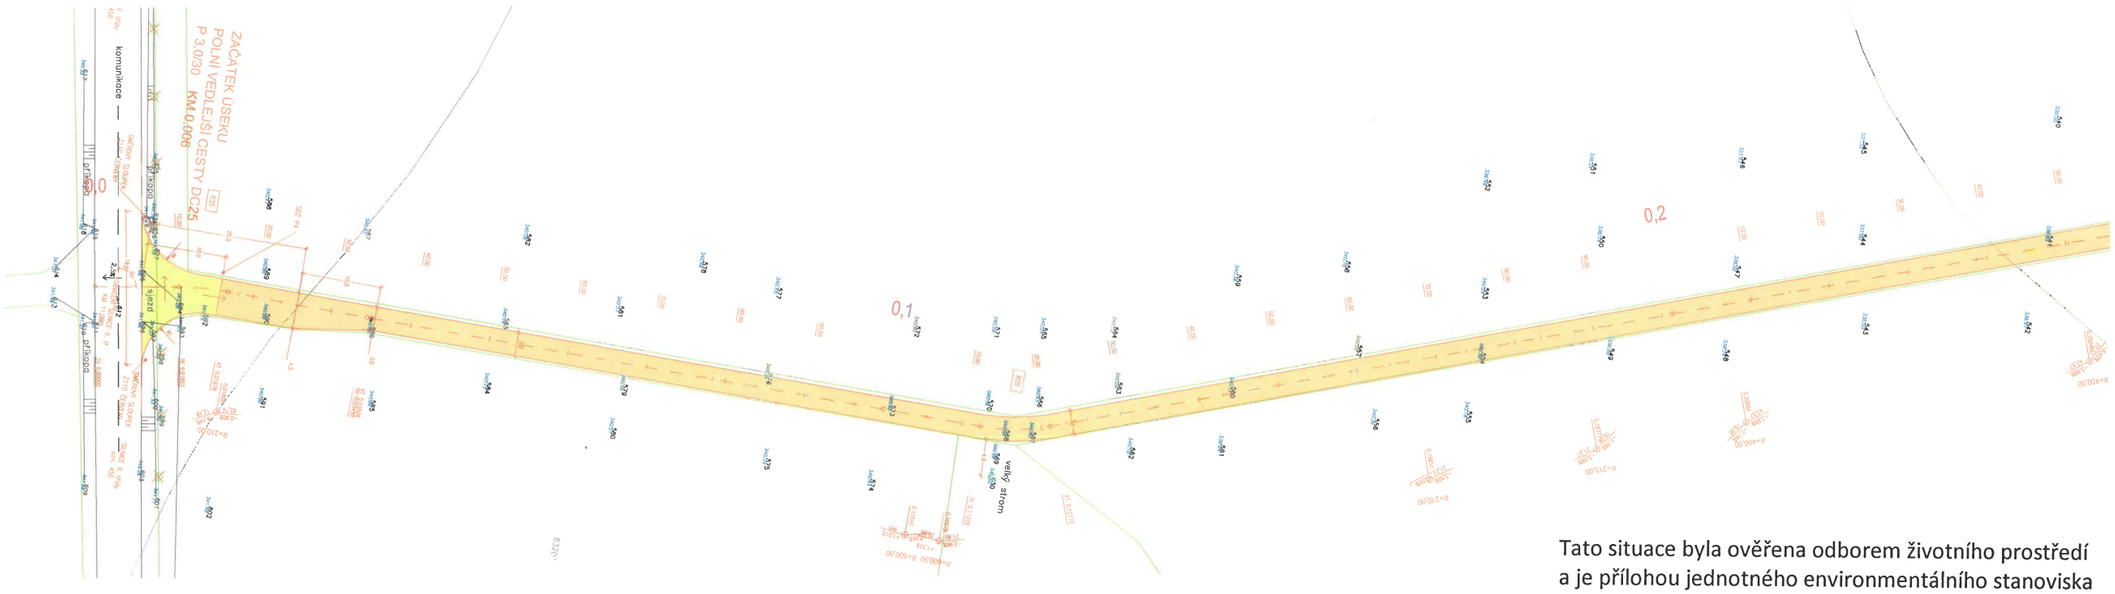

LEGENDA:

Legenda čar:

- Návrh
- Zaměření stávajícího stavu
- Hranice parcel KN
- Vnitřní hranice parcel KN
- 575/1 — Parcelní čísla
- 2000 — Kóty navržených úprav

Legenda ploch:

- Asfaltový povrch
- Štěrkový povrch

PROJEKTANT: Tomáš Vychytil	KONTROLA: Ing. Zbyněk Novák	ZODP.PROJEKTANT: Ing. Zbyněk Novák	LESPROJEKT KIRNOV s.r.o. Revolucní 1139/7, 790 01 JESENÍK Tel. 554 615 370 Fax: 554 611 436
INVESTOR: Obec Staré Červené Vrsky			
KRAJ: Olomoucký	MĚSTSKÝ (OB.) ÚŘAD: Jeseník		
STAVBA: Polní cesta DC 25			FORMÁT: A1
			DATUM: 09/2024
			ZAKÁZKA ČÍSLO: 13472
			STUPEŇ: DUR/DSP
OBSAH: Koordinační situační výkres			MĚŘÍTKO: 1 : 250 / ČÍSLO VÝKRESU: C.2.1

Tato situace byla ověřena odborem životního prostředí
a je přílohou jednotného environmentálního stanoviska
sp. značky: R/2025/65405
ze dne
podpis 22.4.2025

Městský úřad Jeseník
Odbor životního prostředí