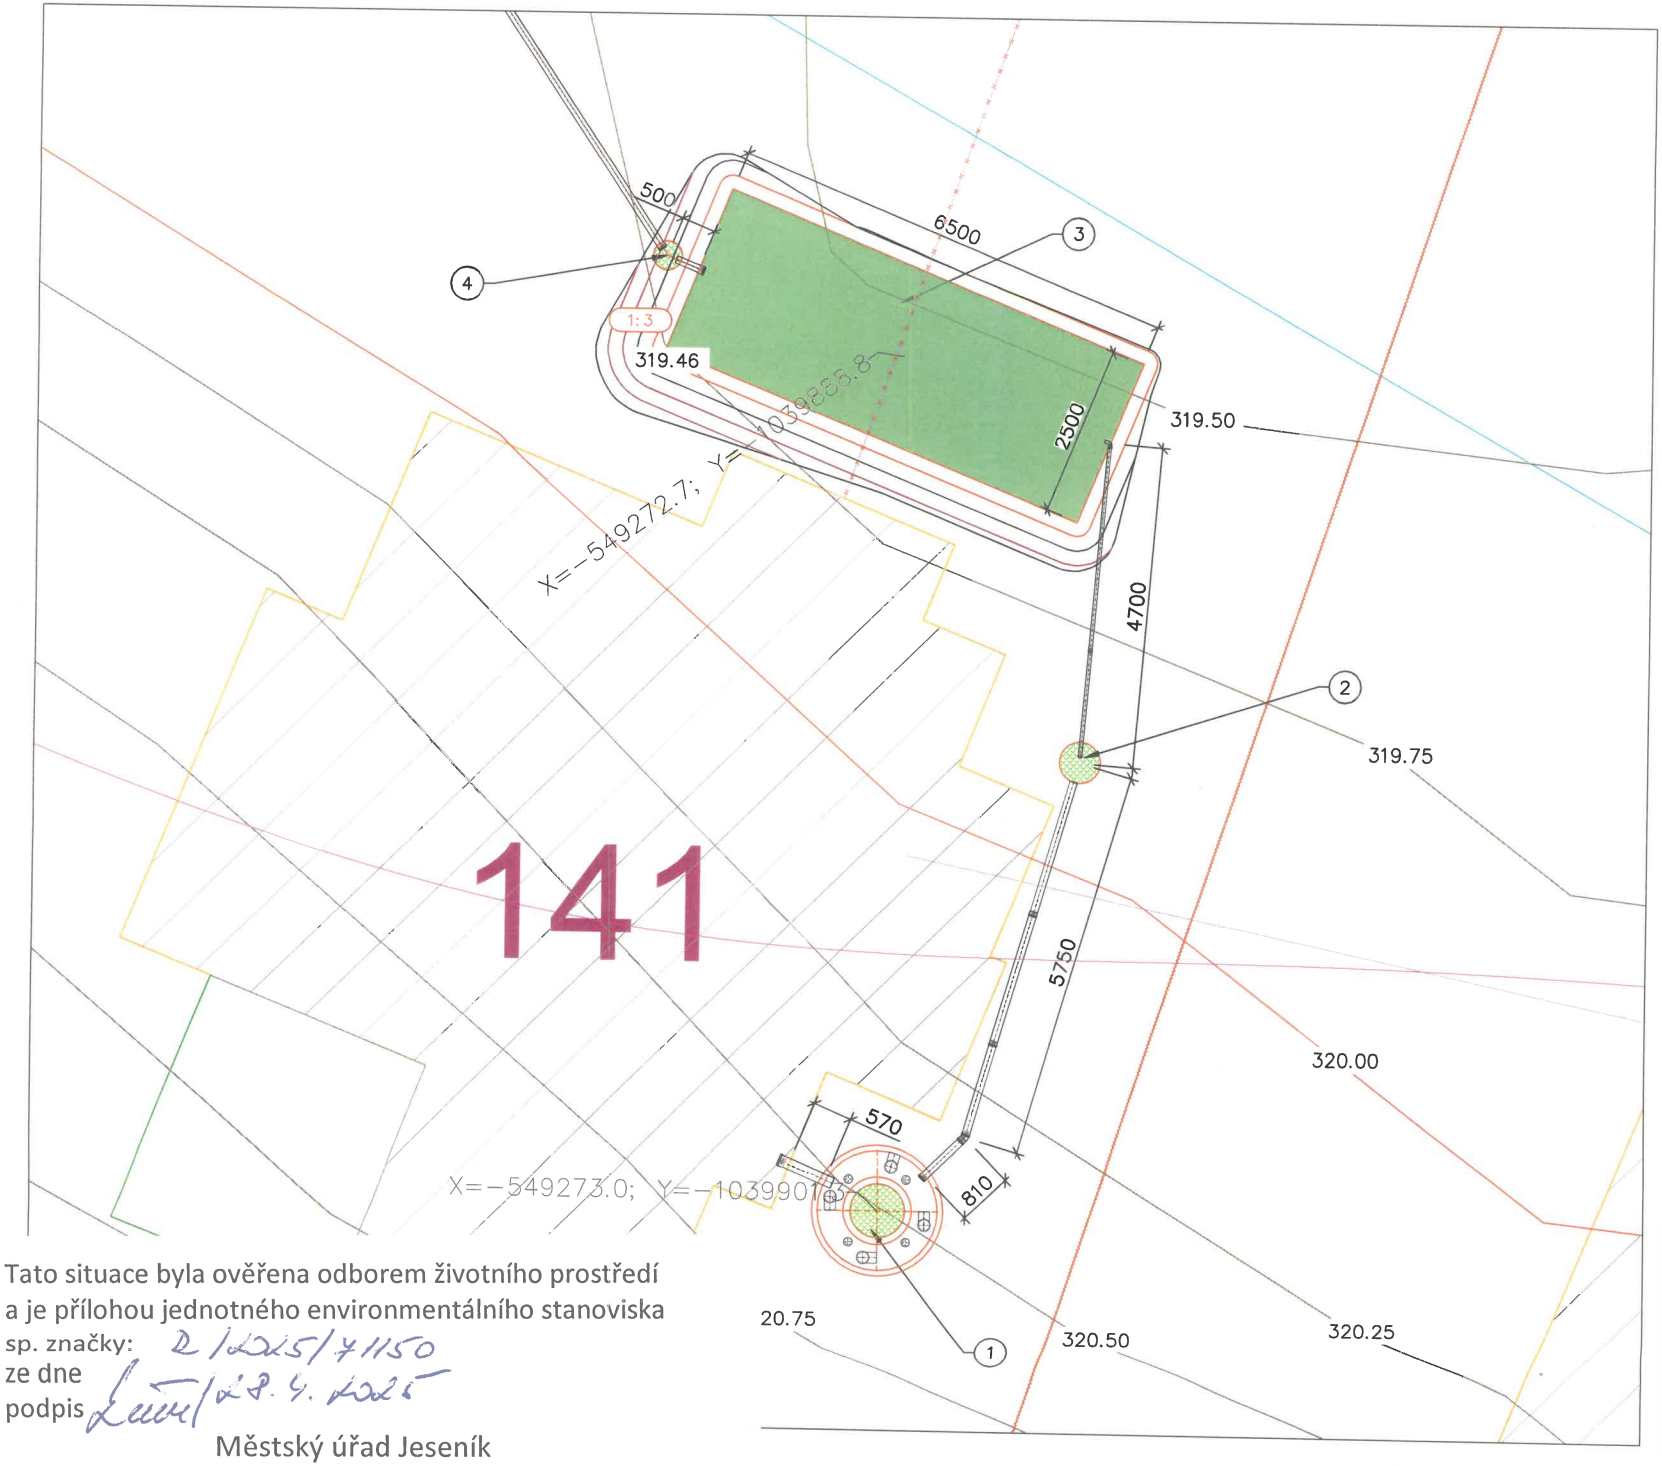

Legenda:

1. septik s předčištěním 3 m3
2. pulzní (dávkovací) šachta
3. filtrační pole 6,5x2,5 m
4. kontrolní šachta, zde lze odebírat vzorky vody
5. revizní šachta DN315
6. jezírko na dešťovou vodu, cca 50 m2
7. výtokový objekt

KG potrubí DN160/110/50
záplavové území Q100

sdělovací kabel CETIN – ke zrušení
kabel NN – nadzemní, ČEZ

Ing. Jiří Rous

Podepsal Ing. Jiří Rous
DN: cn=Ing. Jiří Rous, c=CZ, o=Česká komora autorizovaných inženýrů a technických činných ve výstavbě, ou=0400436, email=jrous@grania-design.cz
Datum: 2025.03.31 14:28:33 +02'00'

Grania s.r.o.
Pražská 124
417 61 Bystřany

GRANIA
na úhlu přírody

vypracoval:	
Ing. Jáchym Rykl	
kontroloval:	
Ing. Vít Rous	
odpovědný projektant:	
Ing. Jiří Rous	
investor: [redacted]	
kraj: Olomoucký	
obec: Žulová	
kú: Tomíkovice	
stavba: Vegetační ČOV Tomíkovice	
SO: —	
část: —	

Koordinační situační výkres ČOV

C.3

č. zakázky:	25004	datum:	01/2025
formát: 420.00x297.00 mm		měřítko:	1:75

Tato situace byla ověřena odborem životního prostředí a je přílohou jednotného environmentálního stanoviska
sp. značky: D/2025/71150
ze dne 28. 4. 2025
podpis

Městský úřad Jeseník
Odbor životního prostředí