

Přechodné dopravní značení sil. I/44 v obci Rapotín.




Datum: 29. dubna 2025

Č.j.: KRPM-55360-3/ČJ-2025-1400DP

SOUHLASÍ

Petrov nad Desnou

Kat. Pávek
KRAJSKÉ ŘEDITELSTVÍ POLICIE
OLOMOUCKÉHO KRAJE
ODBOR SLUŽBY DOPRAVNÍ POLICIE
OLOMOUČ

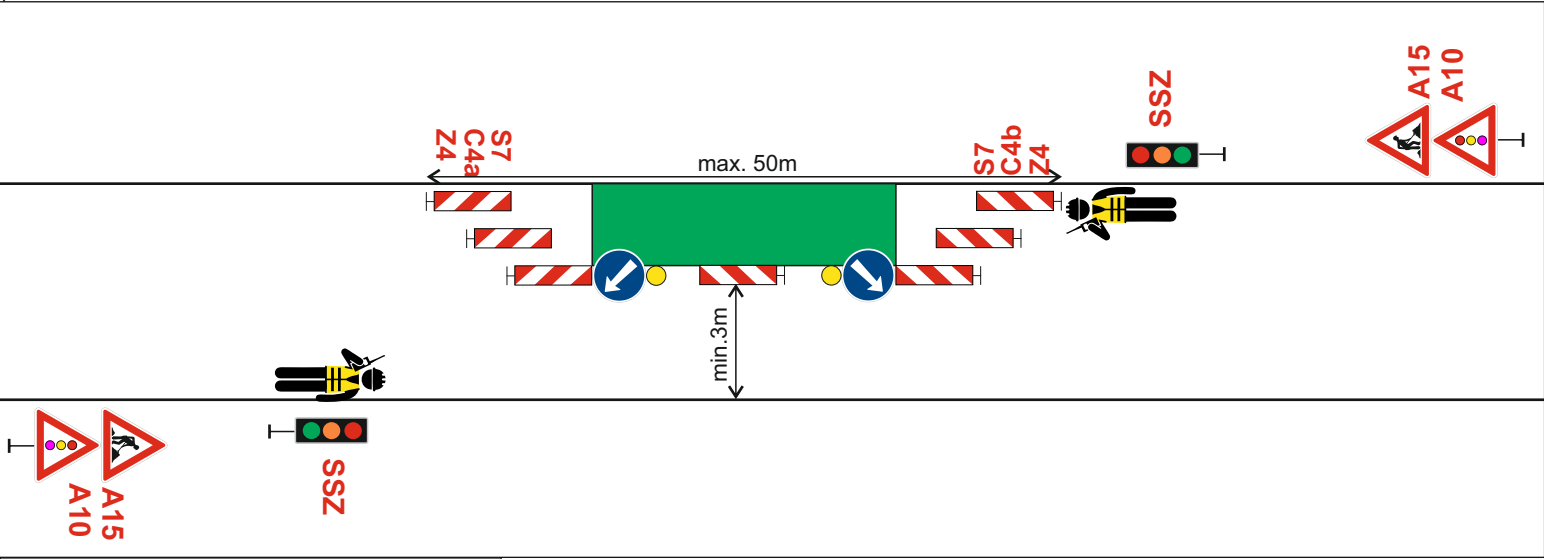

Signální plán SSZ		
Délka úseku: 70m		
Vyklizovací rychlost: min. 30km/h		
rozmezí sig. barvy v sekundách	signalizační barva - popis	doba sig. varvy v sekundách
0 - 50	zelená	50
50 - 52	žlutá přechodová fáze	2
52 - 62	červená - vyklizovací prostor	10
62 - 124	červená - v prozoru protisměr	62
124 - 126	žlutá přechodová fáze	2
maximální doba červené		72

8.5.2025 - 11.5.2025

Vypracoval: Veiser Lukáš

Datum: 16.4.2025

Přechodné dopravní značení sil. I/44 v obci Rapotín.

Akce:
Oprava přejezdu v km 1,885 žel. trati
Petrov n.D. - Kouty n.D. - P9158 - sil. I/44, ev.č.44-034



**Adresa provozovny: Pavelkova 2
Olomouc 772 00**