



Detail

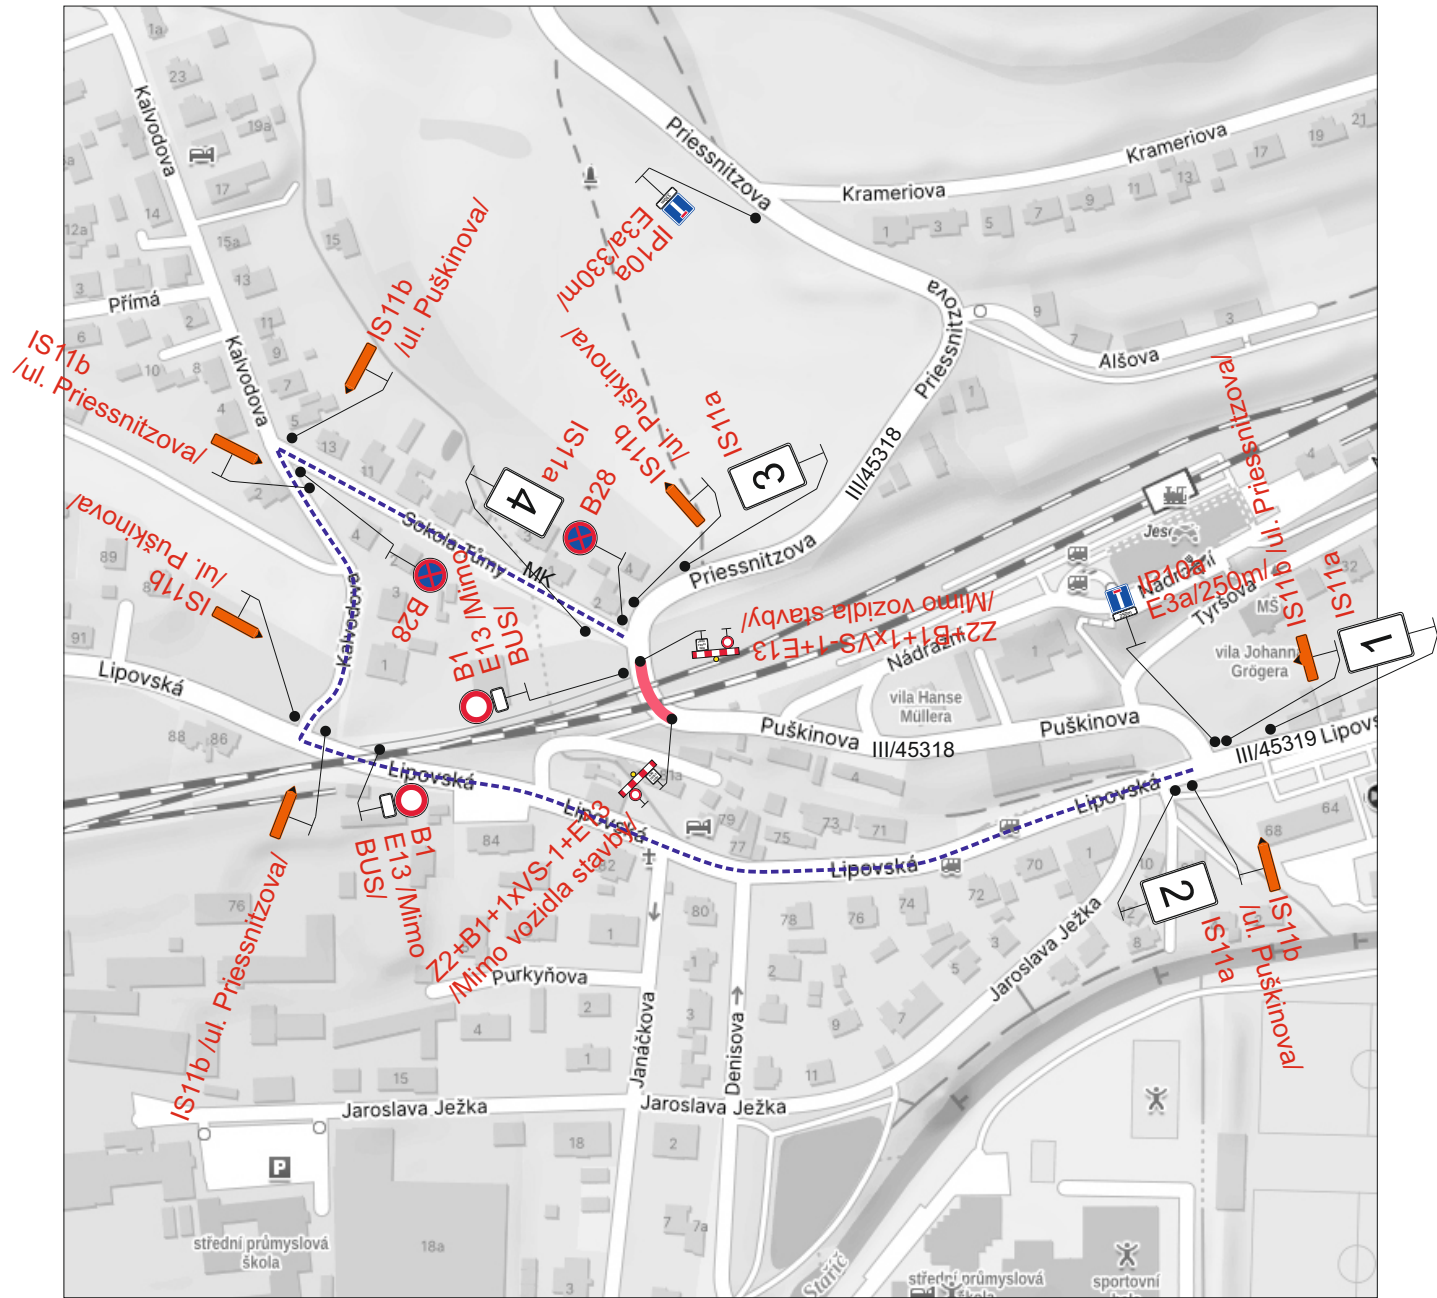

Situace

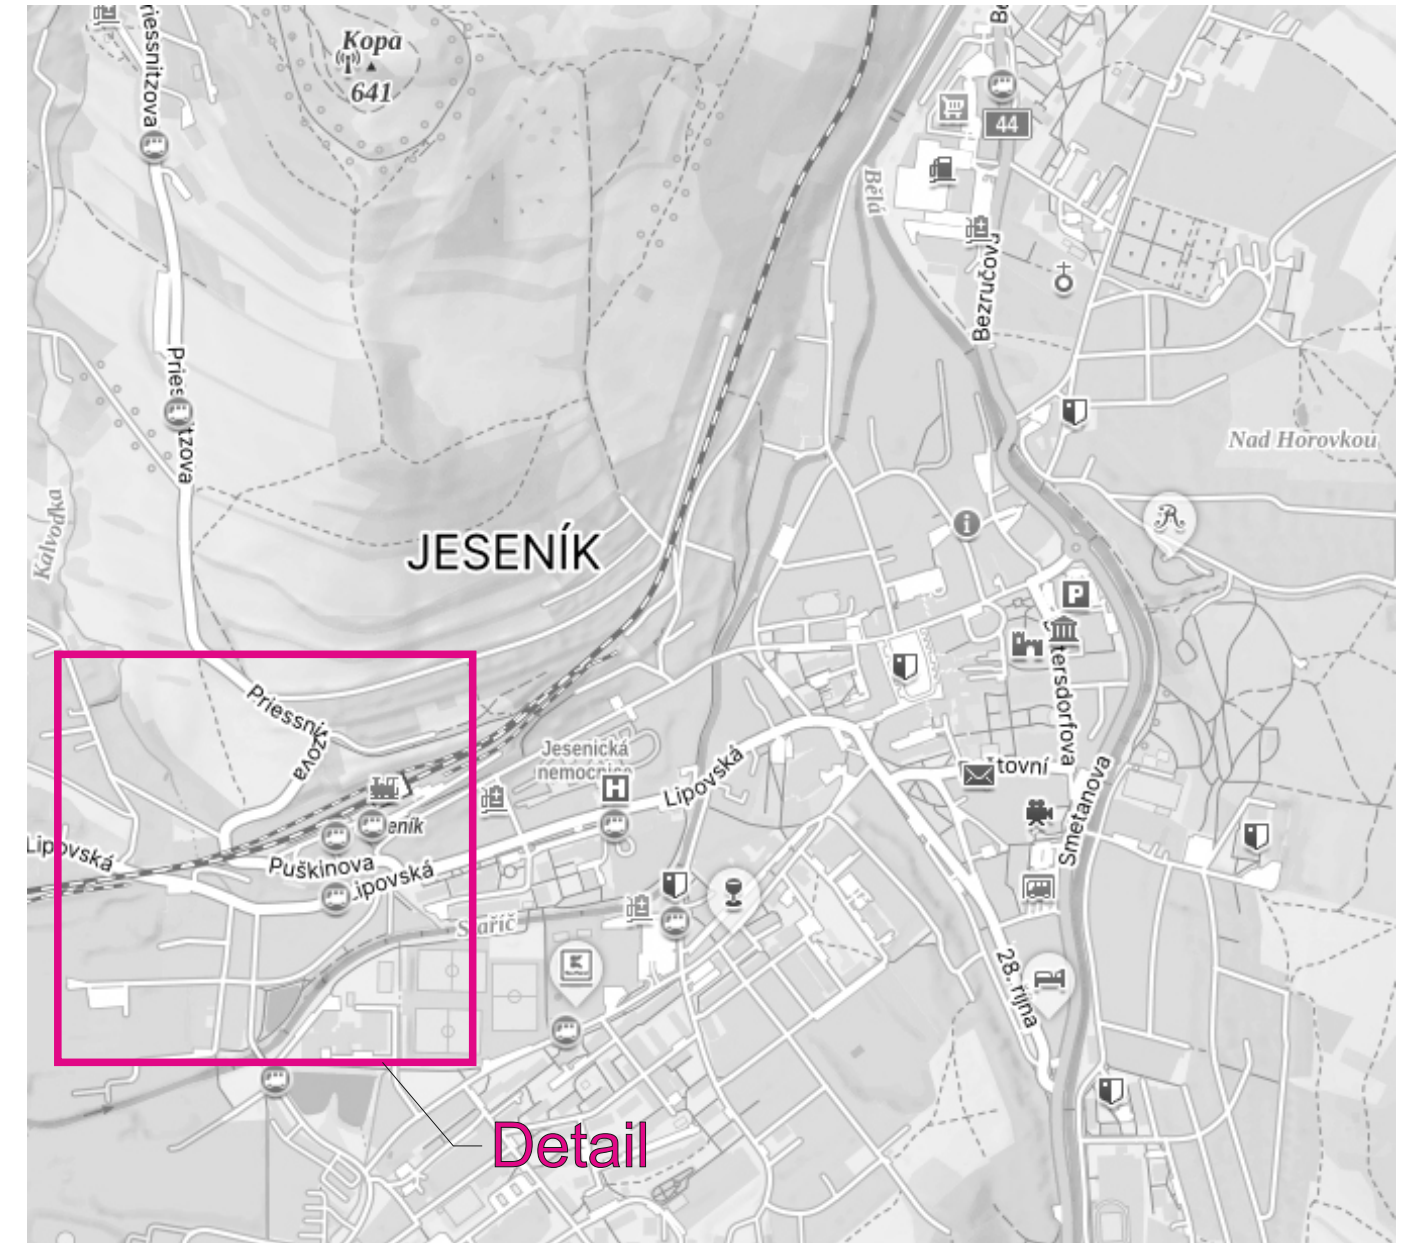

Dne 29.04.2025

Odsouhlasená příloha
Č.j. KRPM-44632-4/ČJ-2025-141106



KRAJSKÉ ŘEDITELSTVÍ POLICIE
OLOMOUCKÉHO KRAJE
DOPRAVNÍ INSPEKTORÁT
790 01 JESENÍK, MORAVSKÁ 780/4

Legenda:

- Uzavřený úsek
- Objízdná trasa

Dopravní značení B28 s datem platnosti bude umístěno 7 dní před zahájením stavby.

Trvalé dopravní značení, které je v rozporu s přechodným dopravním značením bude zakryto.

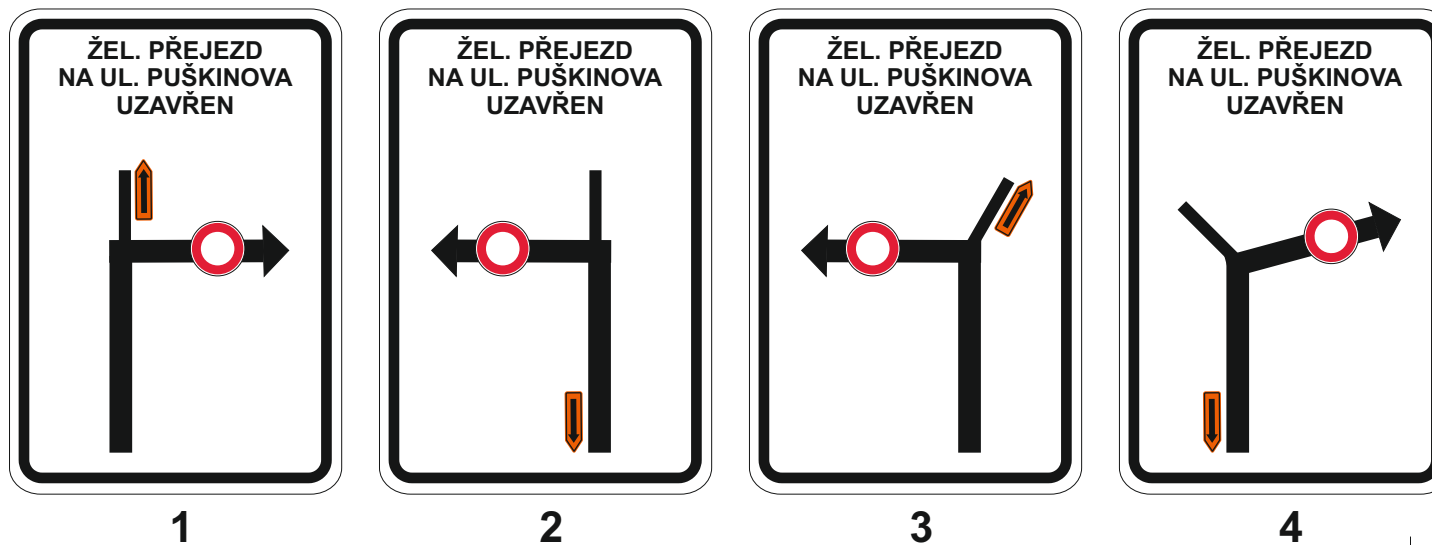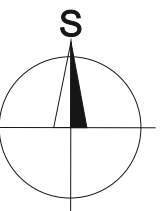

Vypracoval:	Datum:	SEKNE SEKNE, spol. s r.o. Hamerská 12, 772 00 Olomouc DIČ: CZ62363701 tel./fax: 585 311 867	
Marie Marhounová	24.4.2025		
Název akce:		Formát:	Č. výkresu:
Oprava žel. přejezdu P4303 a P4304, Jeseník		2xA4	2
Název objektu:	Přechodné dopravní značení	Č. soupravy:	
Příloha:	Úplná uzavírka žel. přejezdu P4304		