


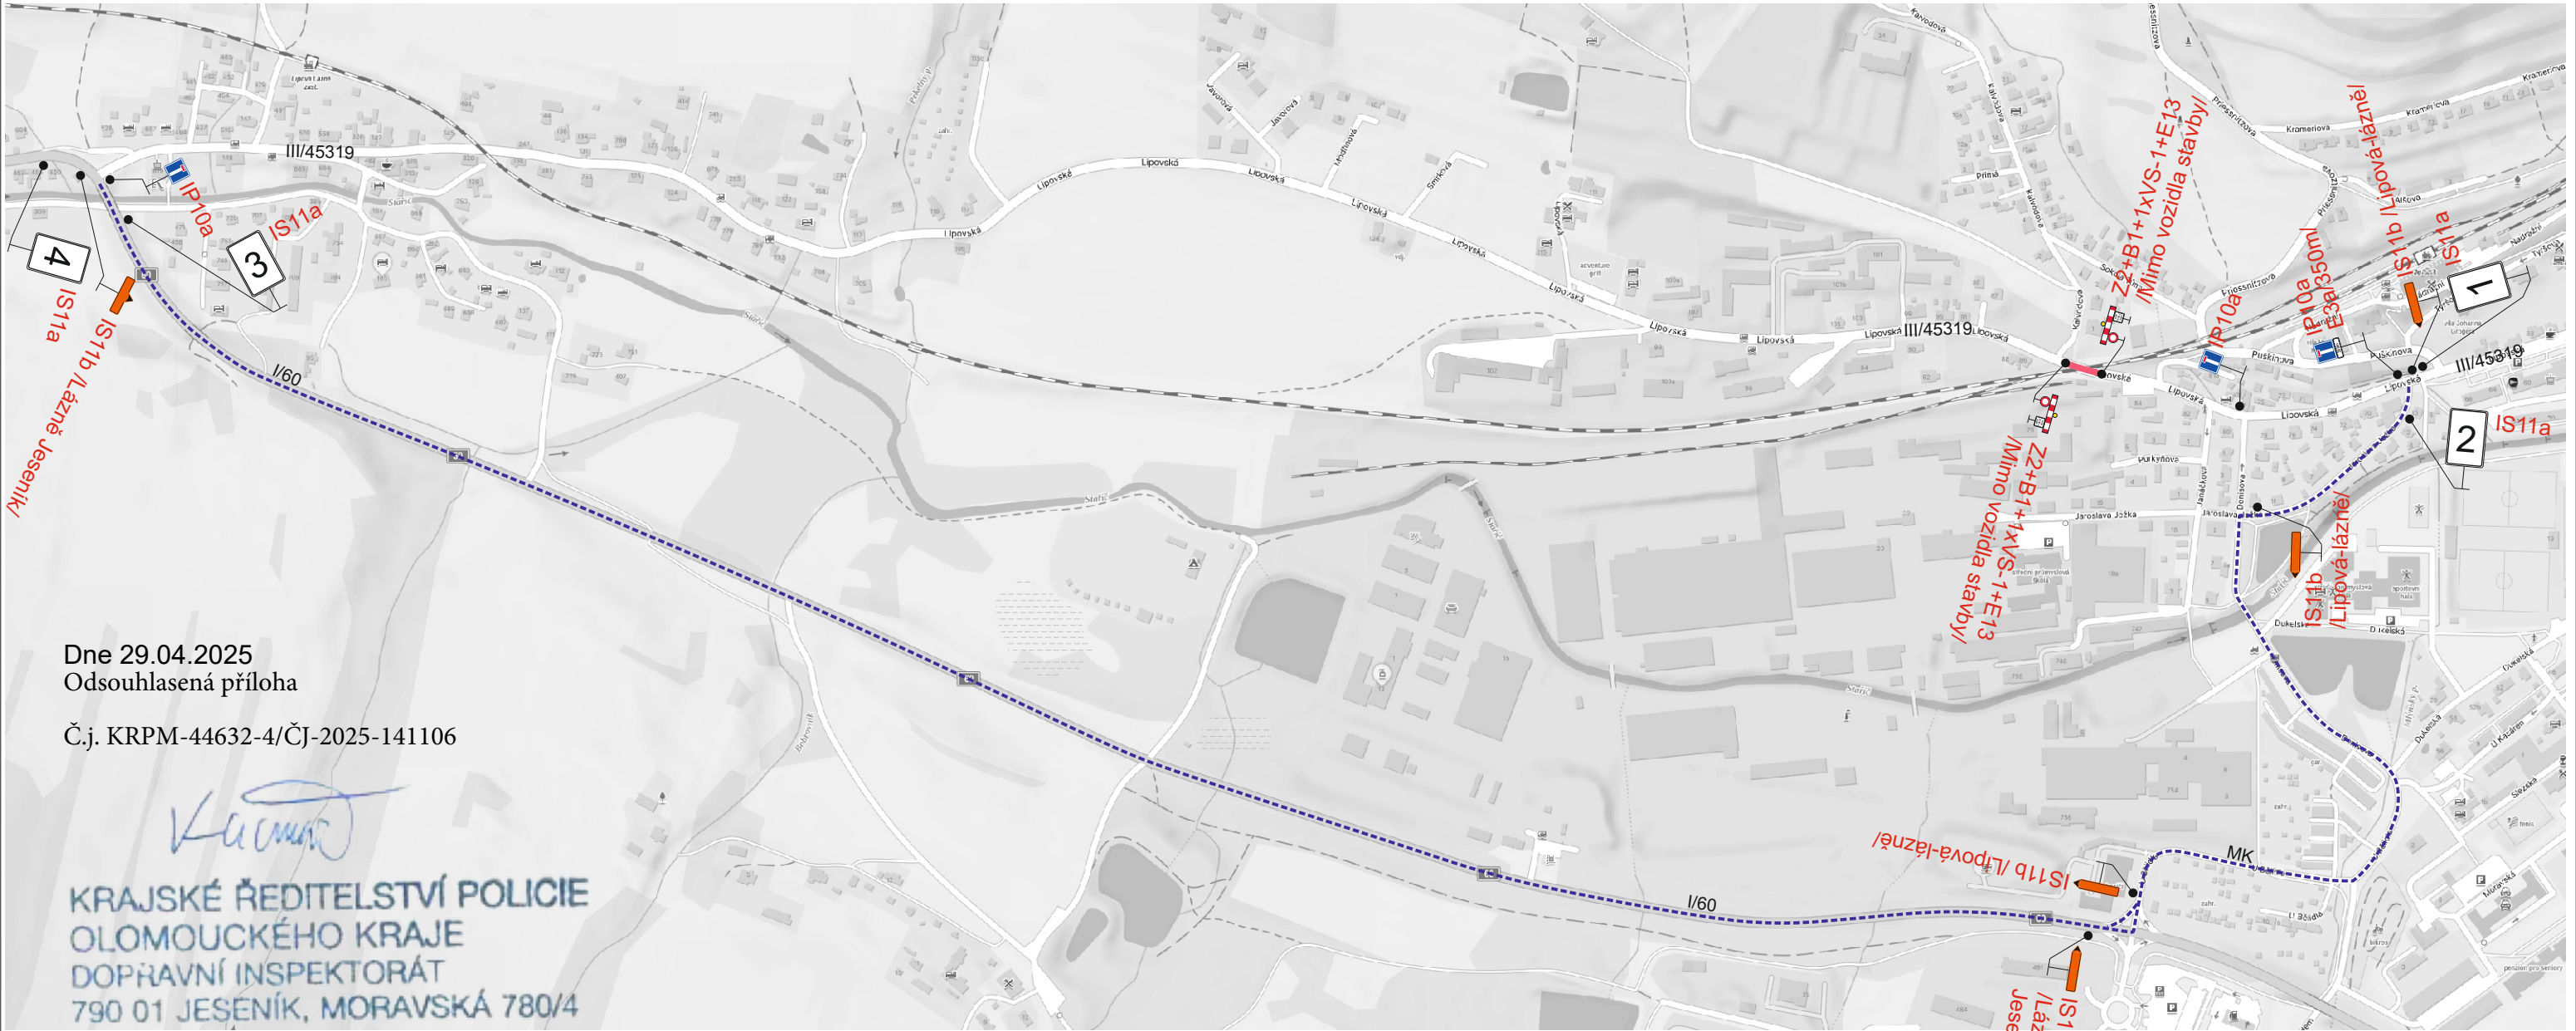

Dne 29.04.2025
Odsouhlasená příloha
Č.j. KRPM-44632-4/ČJ-2025-141106


KRAJSKÉ ŘEDITELSTVÍ POLICIE
OLOMOUCKÉHO KRAJE
DOPRAVNÍ INSPEKTORÁT
790 01 JESENÍK, MORAVSKÁ 780/4




1



2

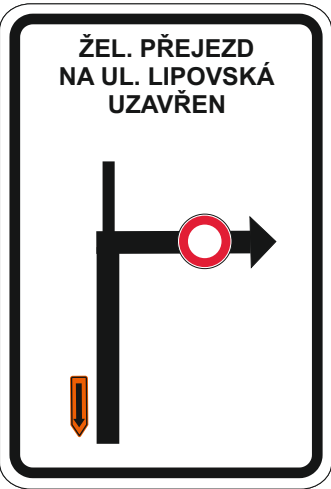

3

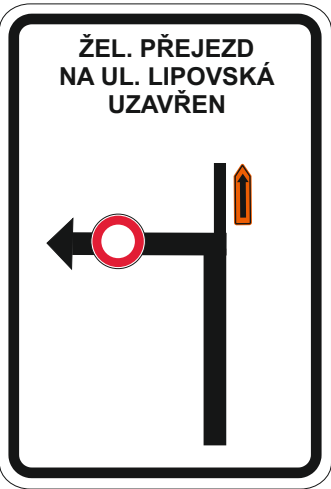

4

Legenda:

- Uzavřený úsek
- Objízdná trasa

Trvalé dopravní značení, které je v rozporu s přechodným dopravním značením bude zakryto.

Vypracoval:	Datum:	SEKNE SEKNE, spol. s r.o. Hamerská 12, 772 00 Olomouc DIČ: CZ62363701 tel./fax: 585 311 867		
Marie Marhounová	26.3.2025			
Název akce:				
Oprava žel. přezdvu P4303 a P4304, Jeseník				
Název objektu:	Přechodné dopravní značení	Formát:	Č. výkresu:	Č. soupravy:
Příloha:	Úplná uzavírka žel. přezdvu P4303	2xA4	1	

