


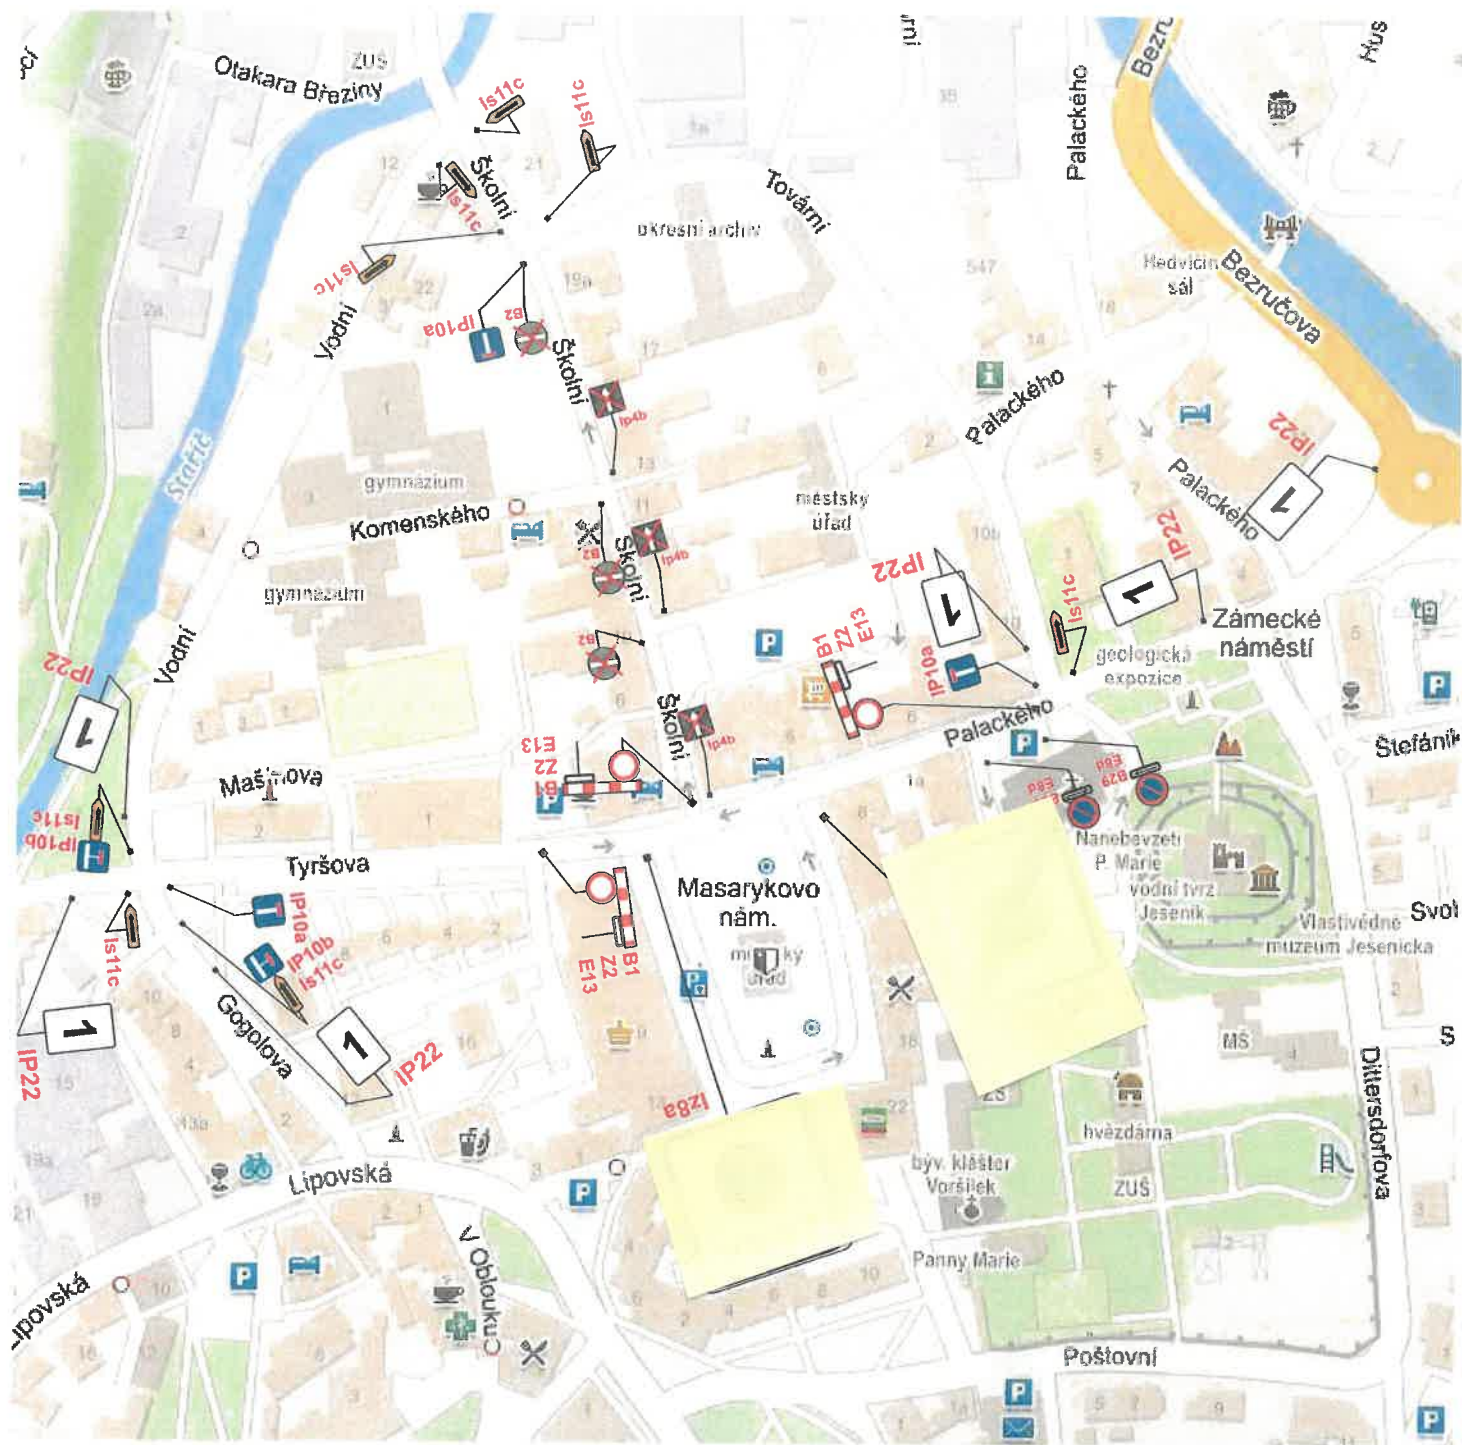

1.



Policie ČR souhlasí se zvláštním užíváním komunikací, přechodnou úpravou provozu a s objízdnou trasou úplné uzavírky Masarykova nám. v Jeseníku.
Dne 7.5.2025

Kačmar

KRAJSKÉ ŘEDITELSTVÍ POLICIE
OLOMOUCKÉHO KRAJE
DOPRAVNÍ INSPEKTORÁT
790 01 JESENÍK, MORAVSKÁ 780/4