


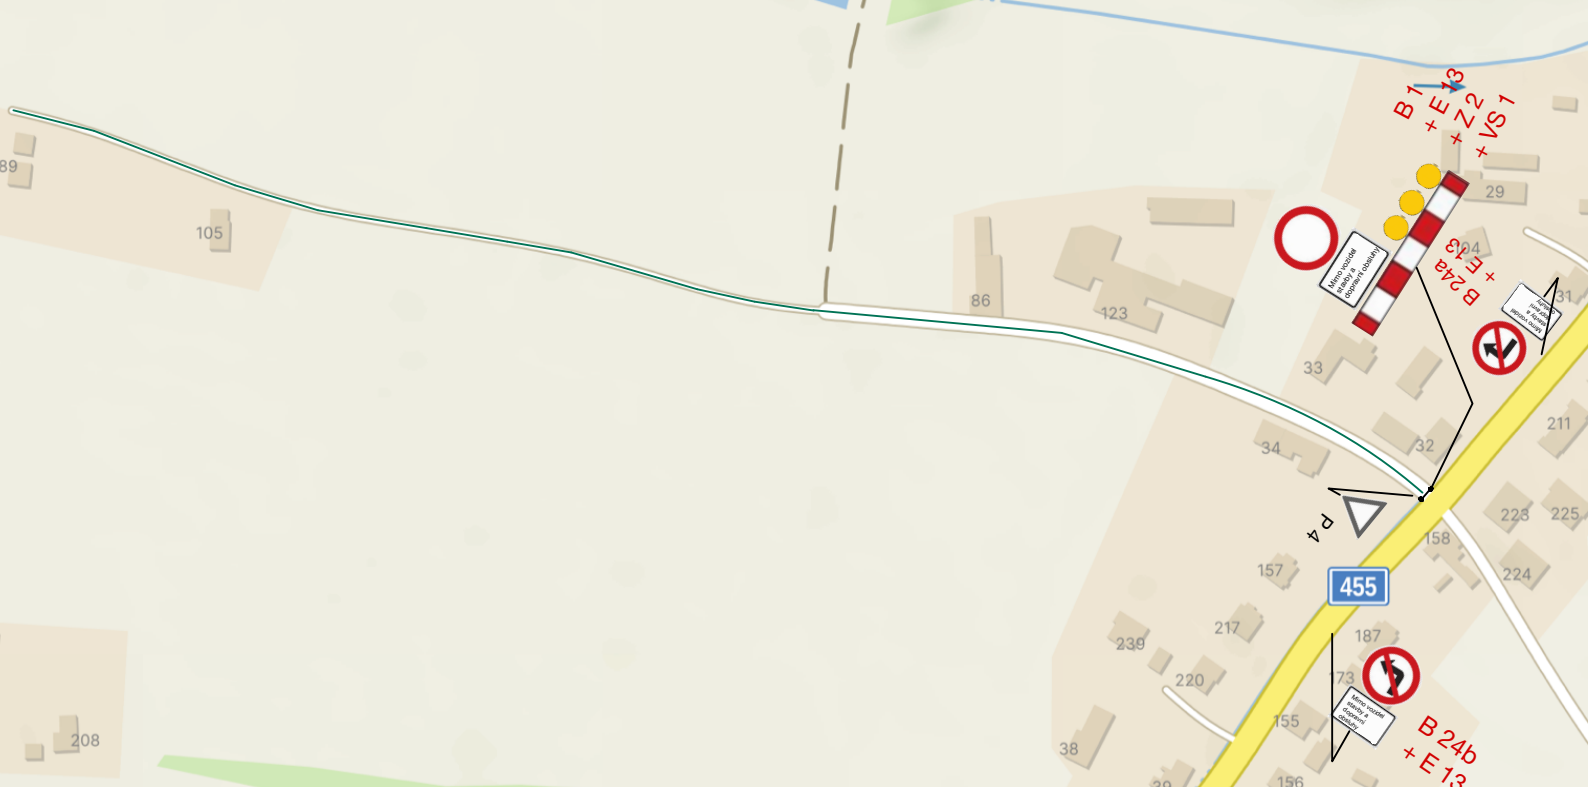

Legenda:

-  Místo stavby
-  Navržené DZ
-  Stávající DZ

Tato situace je majetkem společnosti DOMINOTRANS OPAVA s.r.o. a nesmí být šířena a užívána bez svolení společnosti DOMINOTRANS OPAVA s.r.o.

Vypracoval:

Dominika Hrabcová *Hrabcová*



Hlavní 129, Opava
Tel./fax: 553 734 353
Mobil: 602 780 216, 603 211 350
www.dominotras.cz

Místo: Supíkovice, okr. Jeseník

Akce:
Supíkovice, Lipovský kopec

Obsah: Přečinné dopravní značení

Datum: 2025/04

Číslo přílohy: 1

Číslo zak.: 2025/04-11