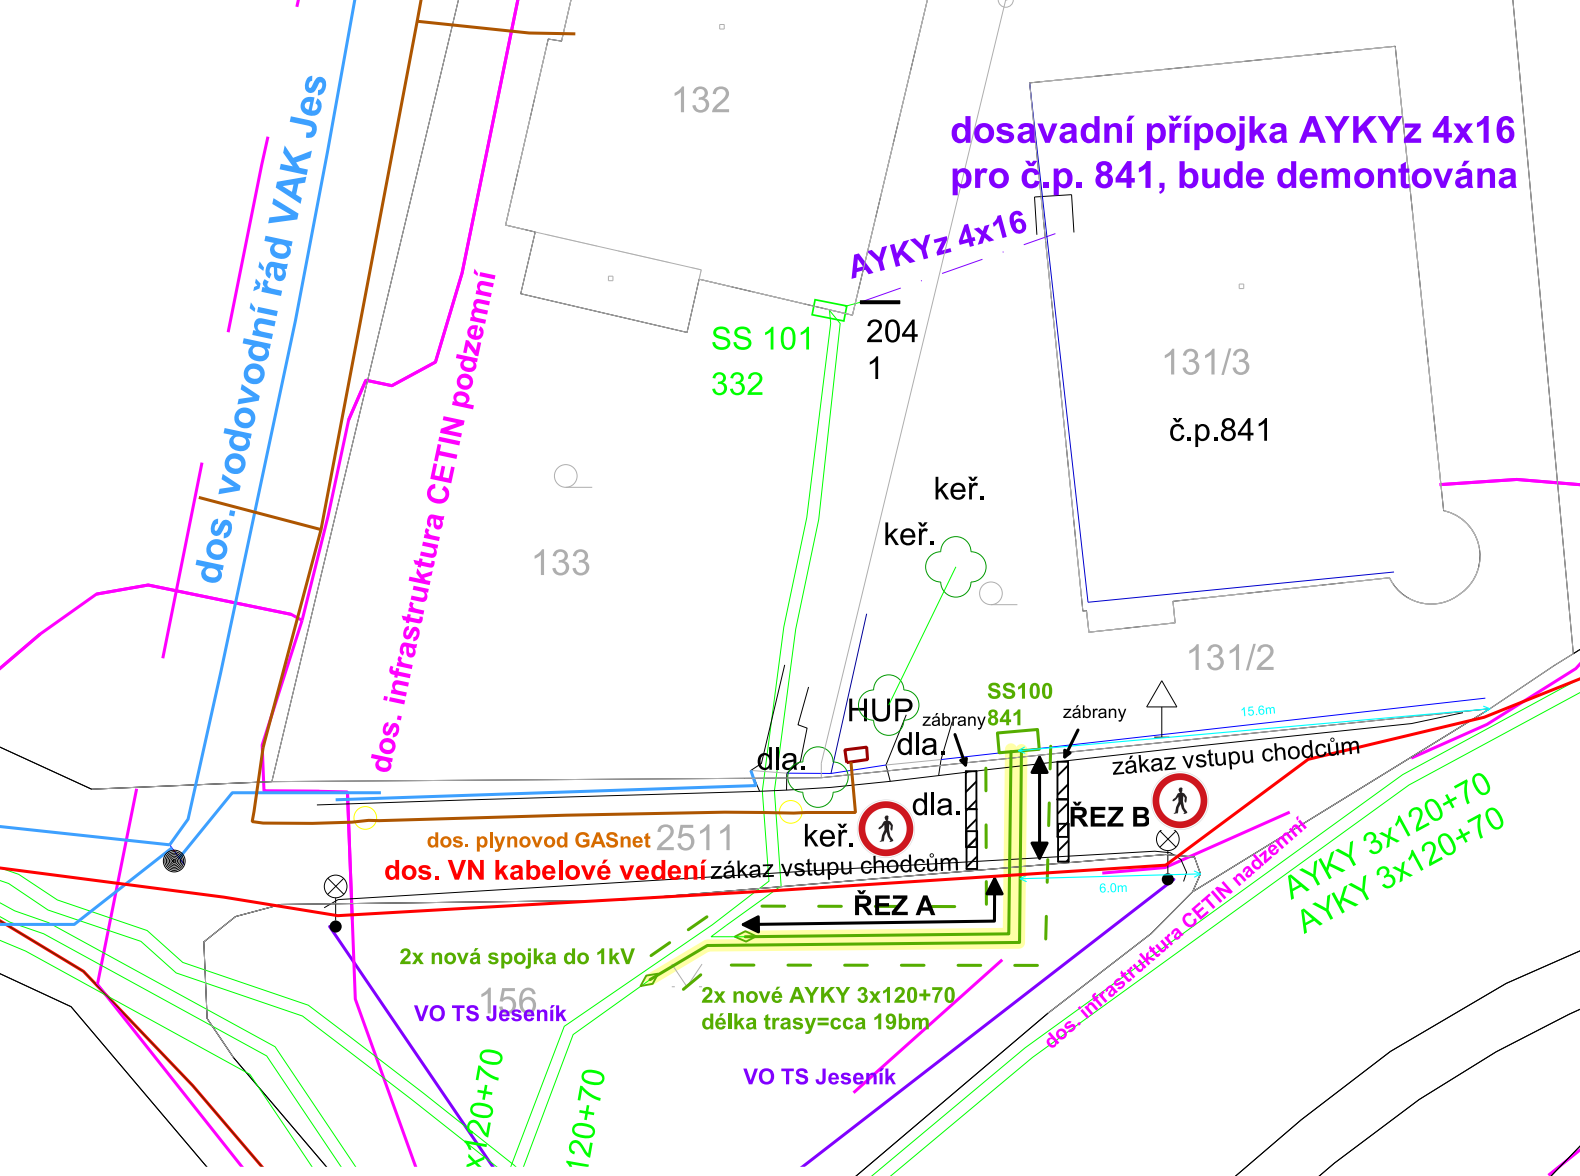

LEGENDA:

- rozhraní ploch
- ploty a opěrné zdi
- kóty
- dos. nadzemní vedení NNv
- dos. kabelové vedení VN
- dos. skříně
- dos. VO TS Jeseník
- dos. zemní vedení NNk
- 2x nová spojka do 1kV
- nový pilíř SS100
- nové zemní kabelové vedení 2x AYKY 3x120+70 délka trasy cca 19bm
  žlutě značeno - rozsah věcného břemene 30cm na každou stranu
  + rozsah věcného břemene při souběhu bude 70 cm
  přerušovaná zelená - ochranné pásmo kabelu 1m na každou stranu
- dos. zděný pilíř plynovodu
- demontáž dos. přípojky pro č.p. 841
- dos. vodovodní řád VAK Jes
- dos. plynovod GASnet
- dos. infrastruktura CETIN nadzemní
- dos. infrastruktura CETIN podzemní

Měřítko : 1 : 250	**Odp. projektant:** Daniel **Zpracoval:** Hynek **Investor:** ČEZ Distribuce a.s.	obec: Jeseník k.ú.: Jeseník [658723] území: Zastavěné **Datum:** Květen 2024	**Výkres č.** C3.1 **Zak. č.:** 2416/D	**Výtisk č.:**
ENERGOROZVODY Korunní 2569/108G 101 00 Praha 10 tel:583 242 174	**Akce :** **Jeseník - Dukelská, d. 841_5, nové NNk_IV-12-8028441** **návrh dopravního značení**			