


Tato situace byla ověřena odborem životního prostředí
a je přílohou jednotného environmentálního stanoviska
sp. značky: 21025/44265
ze dne 14. 5. 2025
podpis *Lutov*

Městský úřad Jeseník
Odbor životního prostředí

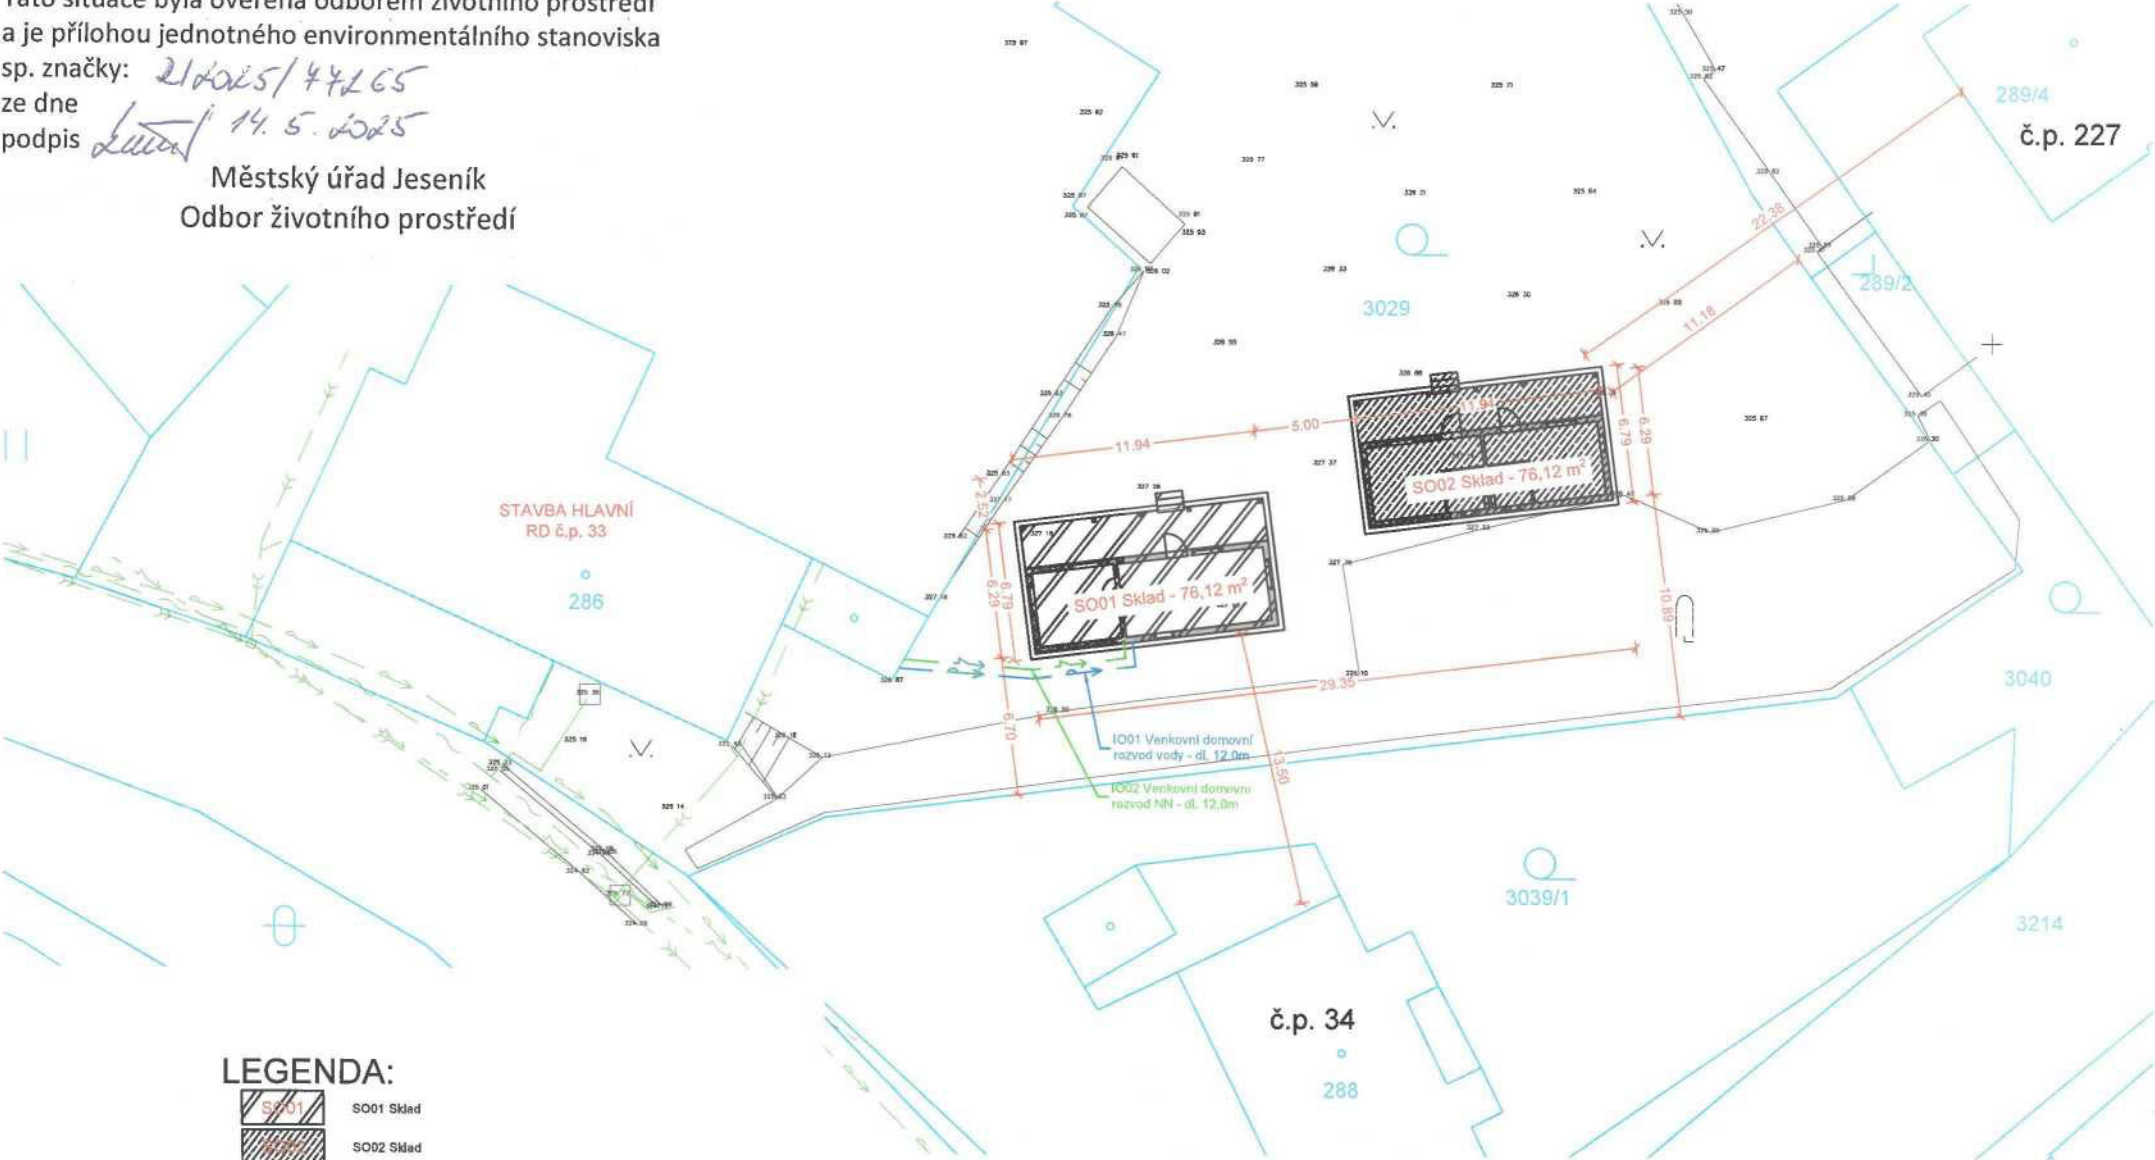

LEGENDA:

- SO01 Sklad
- SO02 Sklad
- STÁVAJÍCÍ NADZEMNÍ VEDENÍ NN do 1 kV - viz vyjádření ČEZ
- STÁVAJÍCÍ PODZEMNÍ SDĚLOVACÍ VEDENÍ - viz vyjádření ČETIN
- STÁVAJÍCÍ PODZEMNÍ VODOVOD - PITNÁ VODA
- STÁVAJÍCÍ PODZEMNÍ DEŠŤOVÁ KANALIZACE
- IO01 VENKOVNÍ DOMOVNÍ ROZVOD VODY
- IO02 VENKOVNÍ DOMOVNÍ ROZVOD NN



Tento stupeň dokumentace neslouží k realizaci stavby.

č.paré	Zodpovědný projektant	Ing. Jakub Matulík	Formát	A3
	Kontroloval	Ing. Ivo Dostalík	Datum	02/2024
	Projektant	Ing. Jakub Kučera	Stupeň	DSP
	Stavebník			
v	Stavby pro skladování na parc.č. 3029 v k.ú. Černá Voda		Měřítko	Číslo výkresu
	Část	C. Situační výkresy	1:250	
	Katastrální situační výkres; Koordinační situační výkres			
i stavby.				C.2. C.3.