


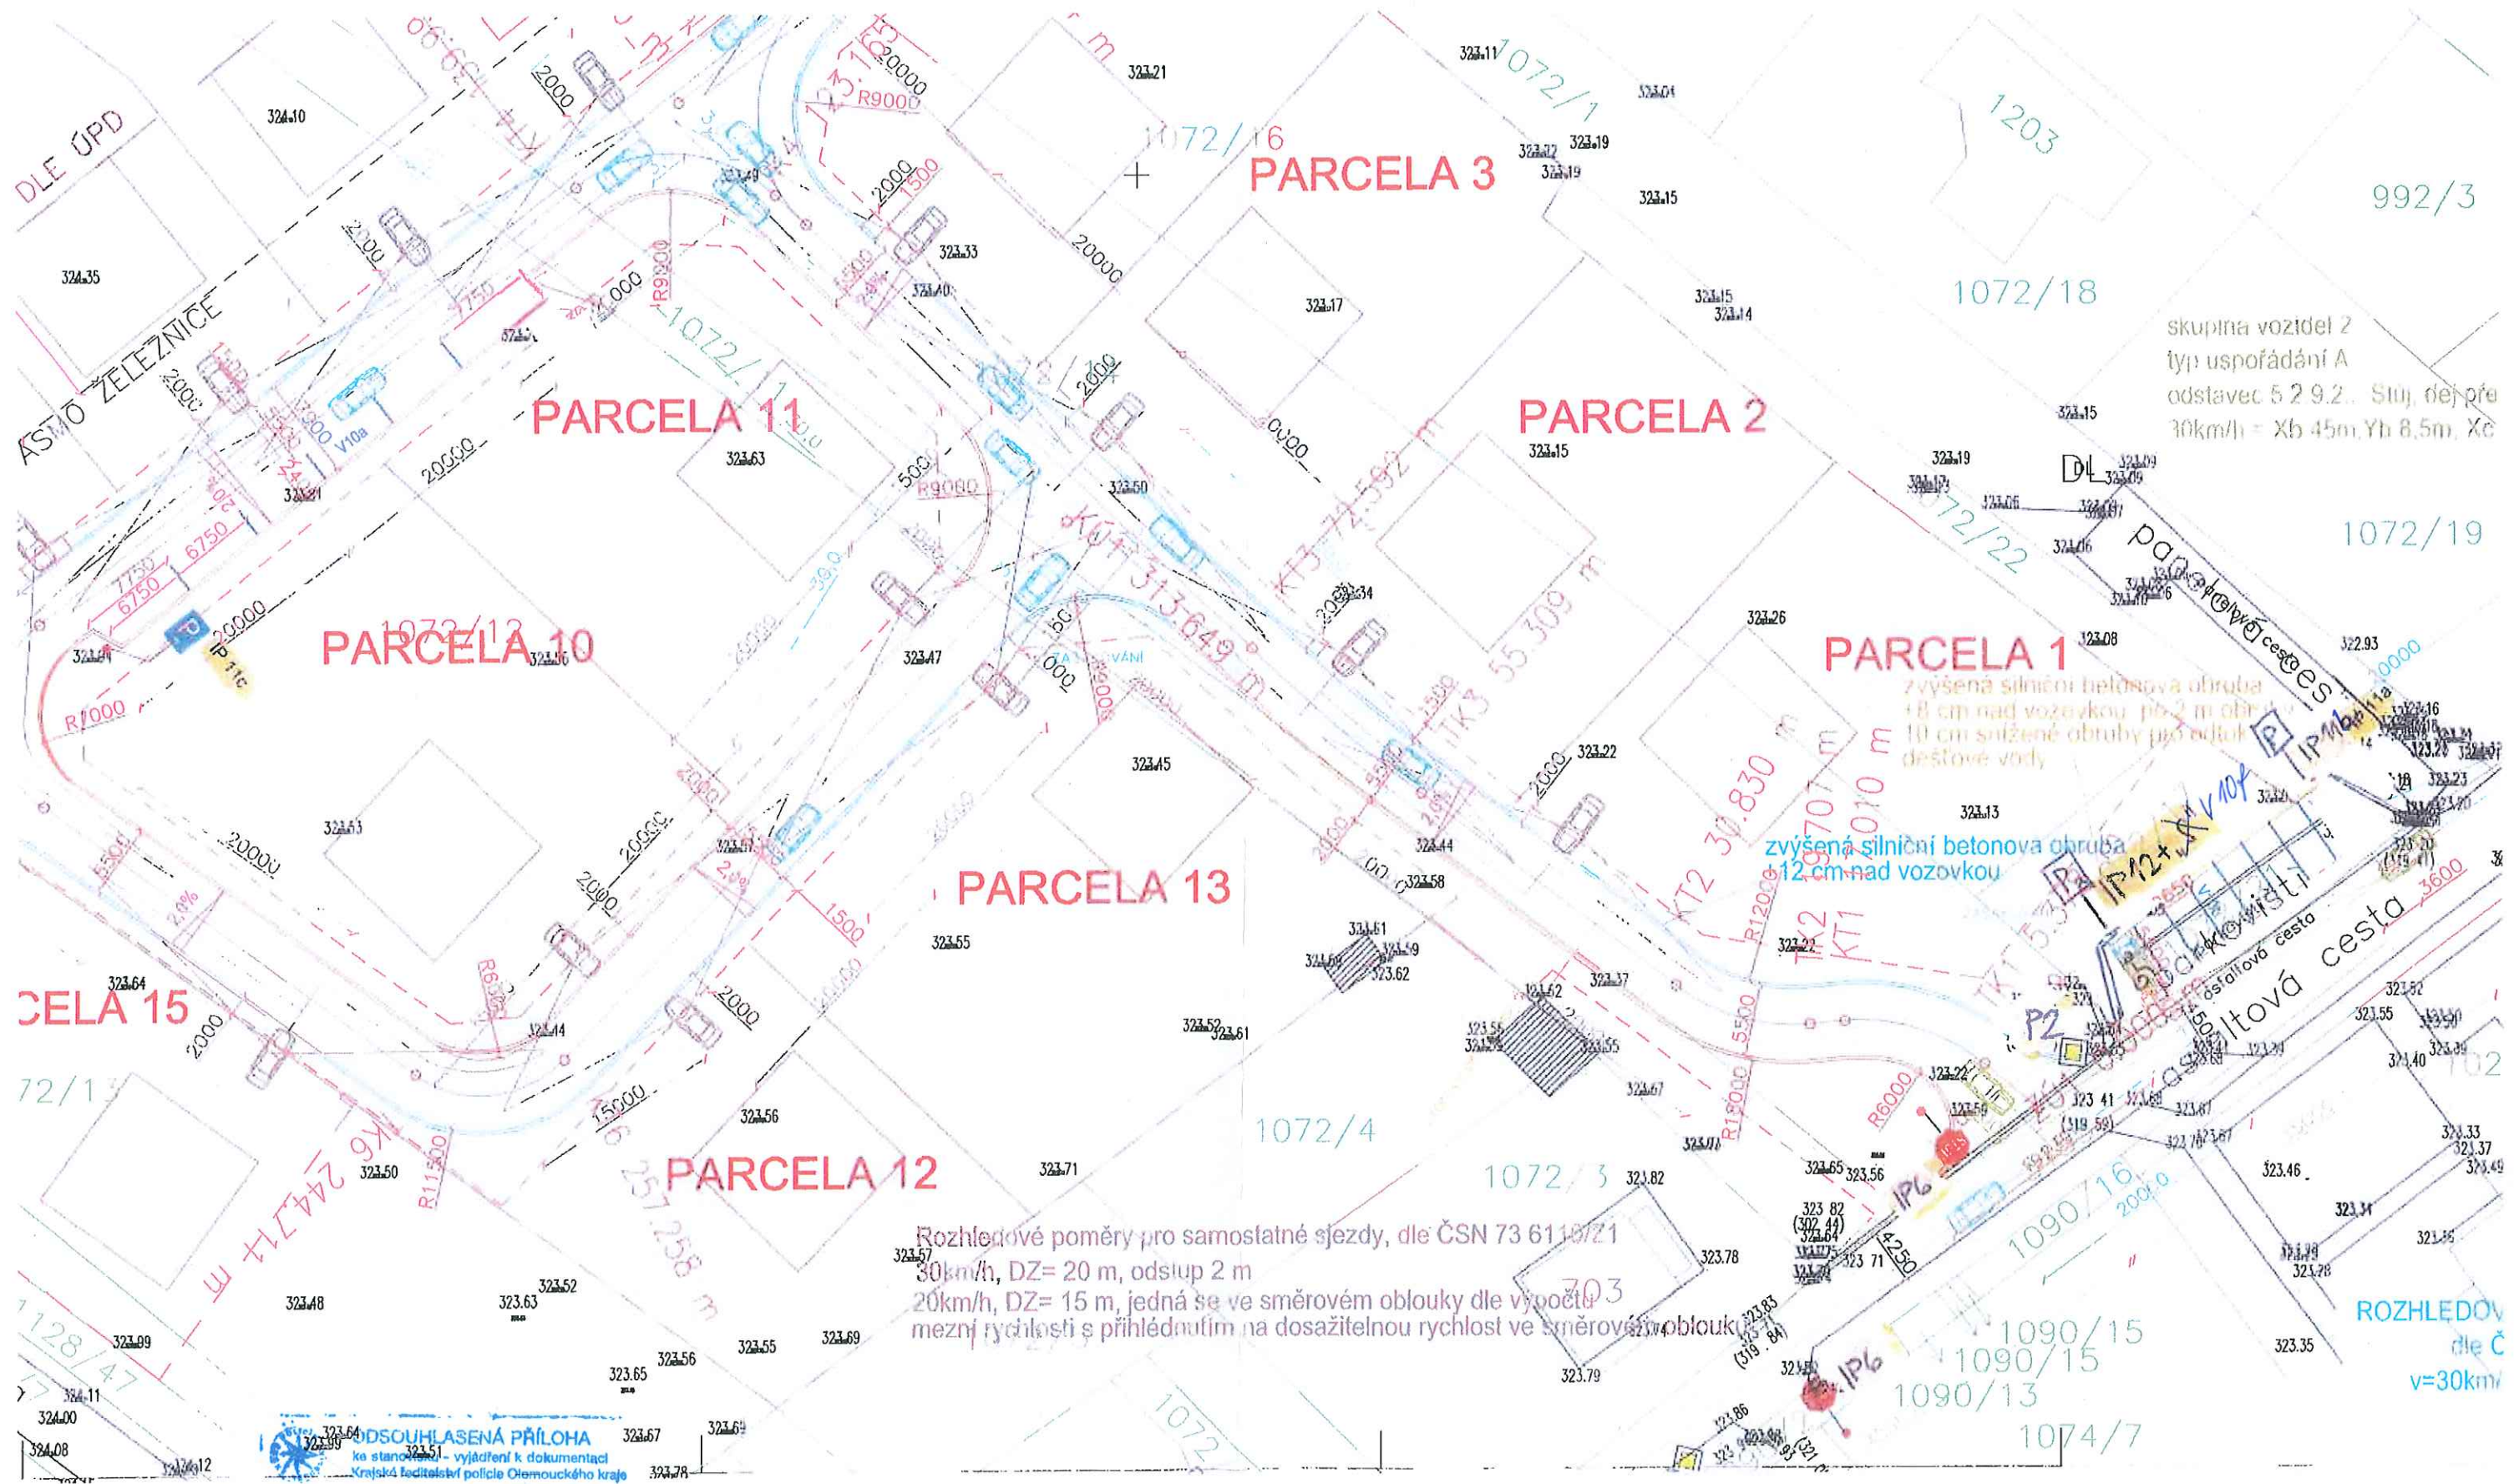

skupina vozidel 2
typ: uspořádání A
odstavec 5 2 9.2. Stup. del. pře
30km/h = Xb 45m, Yb 8,5m, Xc

PARCELA 1
zvýšená silniční betonová obruba
18 cm nad vozovkou, po 2 m obr.
10 cm snížené obruby pro odtok
dešťové vody

zvýšená silniční betonová obruba
12 cm nad vozovkou

Rozhledové poměry pro samostatné sjezdy, dle ČSN 73 6110/21
30km/h, DZ= 20 m, odstup 2 m
20km/h, DZ= 15 m, jedná se ve směrovém oblouku dle výpočtu
mezní rychlosti s přihlédnutím na dosažitelnou rychlost ve směrovém oblouku

ROZHLEDOV
dle Č
v=30km/h

ODSOULASENÁ PŘÍLOHA
ke stanovisku - vyjádření k dokumentaci
Krajská ředitelství policie Olomouckého kraje

KPRN-58648-2/CV-2021-141108
12.5.2021
Za správnost: